




# FÉÉRIES PROVENÇALES PLAN NOTAIRE

MONTÉE ST-JOSEPH 83310 - GRIMAUD

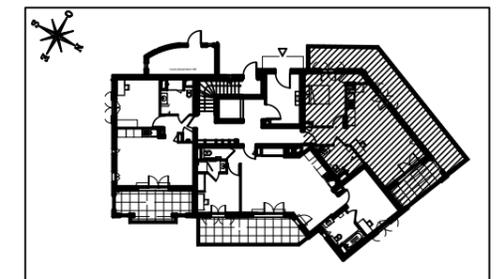

## HALL 1

Appartement de 2 pièces  
n° 101 au Rez-de-chaussée

ENTREE	4,17 m <sup>2</sup>
SEJOUR / CUISINE	26,19 m <sup>2</sup>
CHAMBRE	13,23 m <sup>2</sup>
SALLE D'EAU / WC	5,26 m <sup>2</sup>
<b>SURFACE TOTALE HABITABLE</b>	<b>48,85 m<sup>2</sup></b>
TERRASSE	6,97 m <sup>2</sup>
JARDIN	26,35 m <sup>2</sup>
<b>SURFACE TOTALE PRIVATIVE</b>	<b>55,82 m<sup>2</sup></b>


LOGEMENT NON PACKABLE

LEGENDE			
LL	LAVE LINGE	VR	VOLET ROULANT
LV	LAVE VAISSELLE	VB	VOLET BATTANT
MP	MODULE PACK (SI PACK PAV OU PAL ACHETE EN SUPPLEMENT)	GC	GARDE-CORPS
CUI	BLOC CUISSON	GR	GRILLE
R	REFRIGERATEUR	M	MASQUETTE
LC	LINEAIRE COMPLEMENT. (EXIGENCE NF HABITAT)	S	SOFFITE
ETEL	ESPACE TECHNIQUE ELECTRIQUE DU LOGT.		SECHE-SERVIETTES
			RETOMBEE DE POUTRE
			FAUX-PLAFOND
			BALLON D'EAU CHAUDE

Hauteur sous plafond des pièces principales sauf mention particulière : 2.50 m

Echelle		Date	01/12/2022	Indice : 0
---------	--	------	------------	------------

1-3-3-5

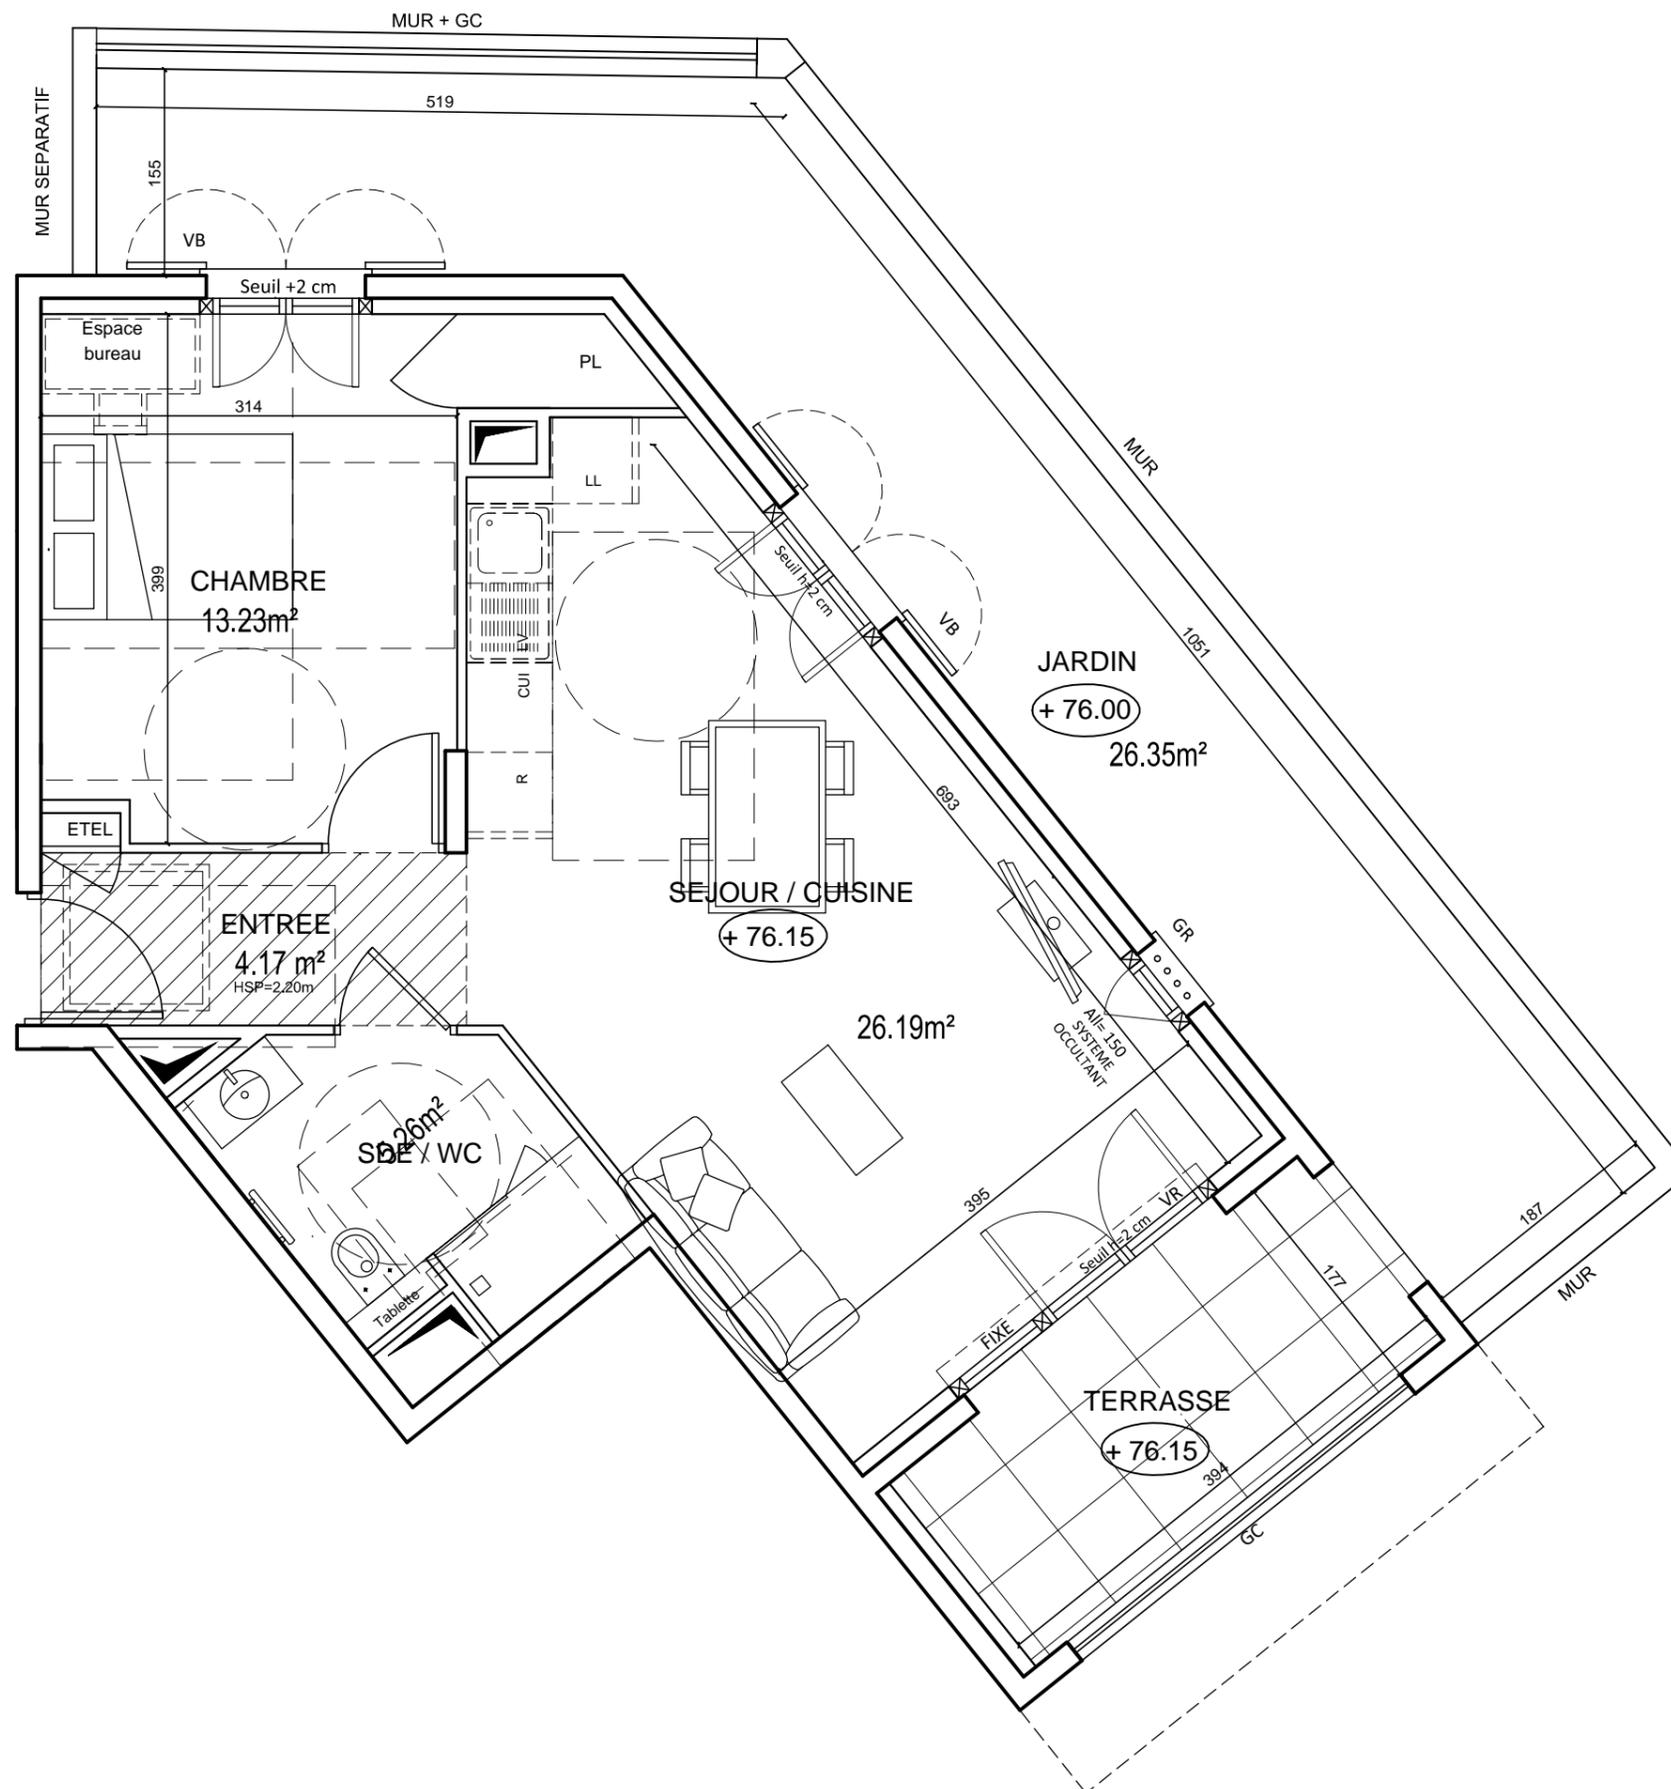

N°101