




FÉÉRIES PROVENÇALES


PLAN NOTAIRE

MONTÉE ST-JOSEPH 83310 - GRIMAUD

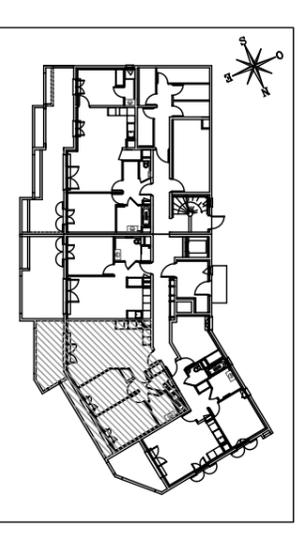

HALL 2
Appartement de 3 pièces
n° 202 au Rez-de-chaussée

ENTREE	3,84 m ²
SEJOUR / CUISINE	25,50 m ²
CHAMBRE 1	12,56 m ²
CHAMBRE 2	10,42 m ²
SALLE DE BAINS	5,18 m ²
DEGAGEMENT	2,55 m ²
WC	1,82 m ²
SURFACE TOTALE HABITABLE	61,87 m²
LOGGIA	11,35 m ²
TERRASSE	4,51 m ²
SURFACE TOTALE PRIVATIVE	77,73 m²

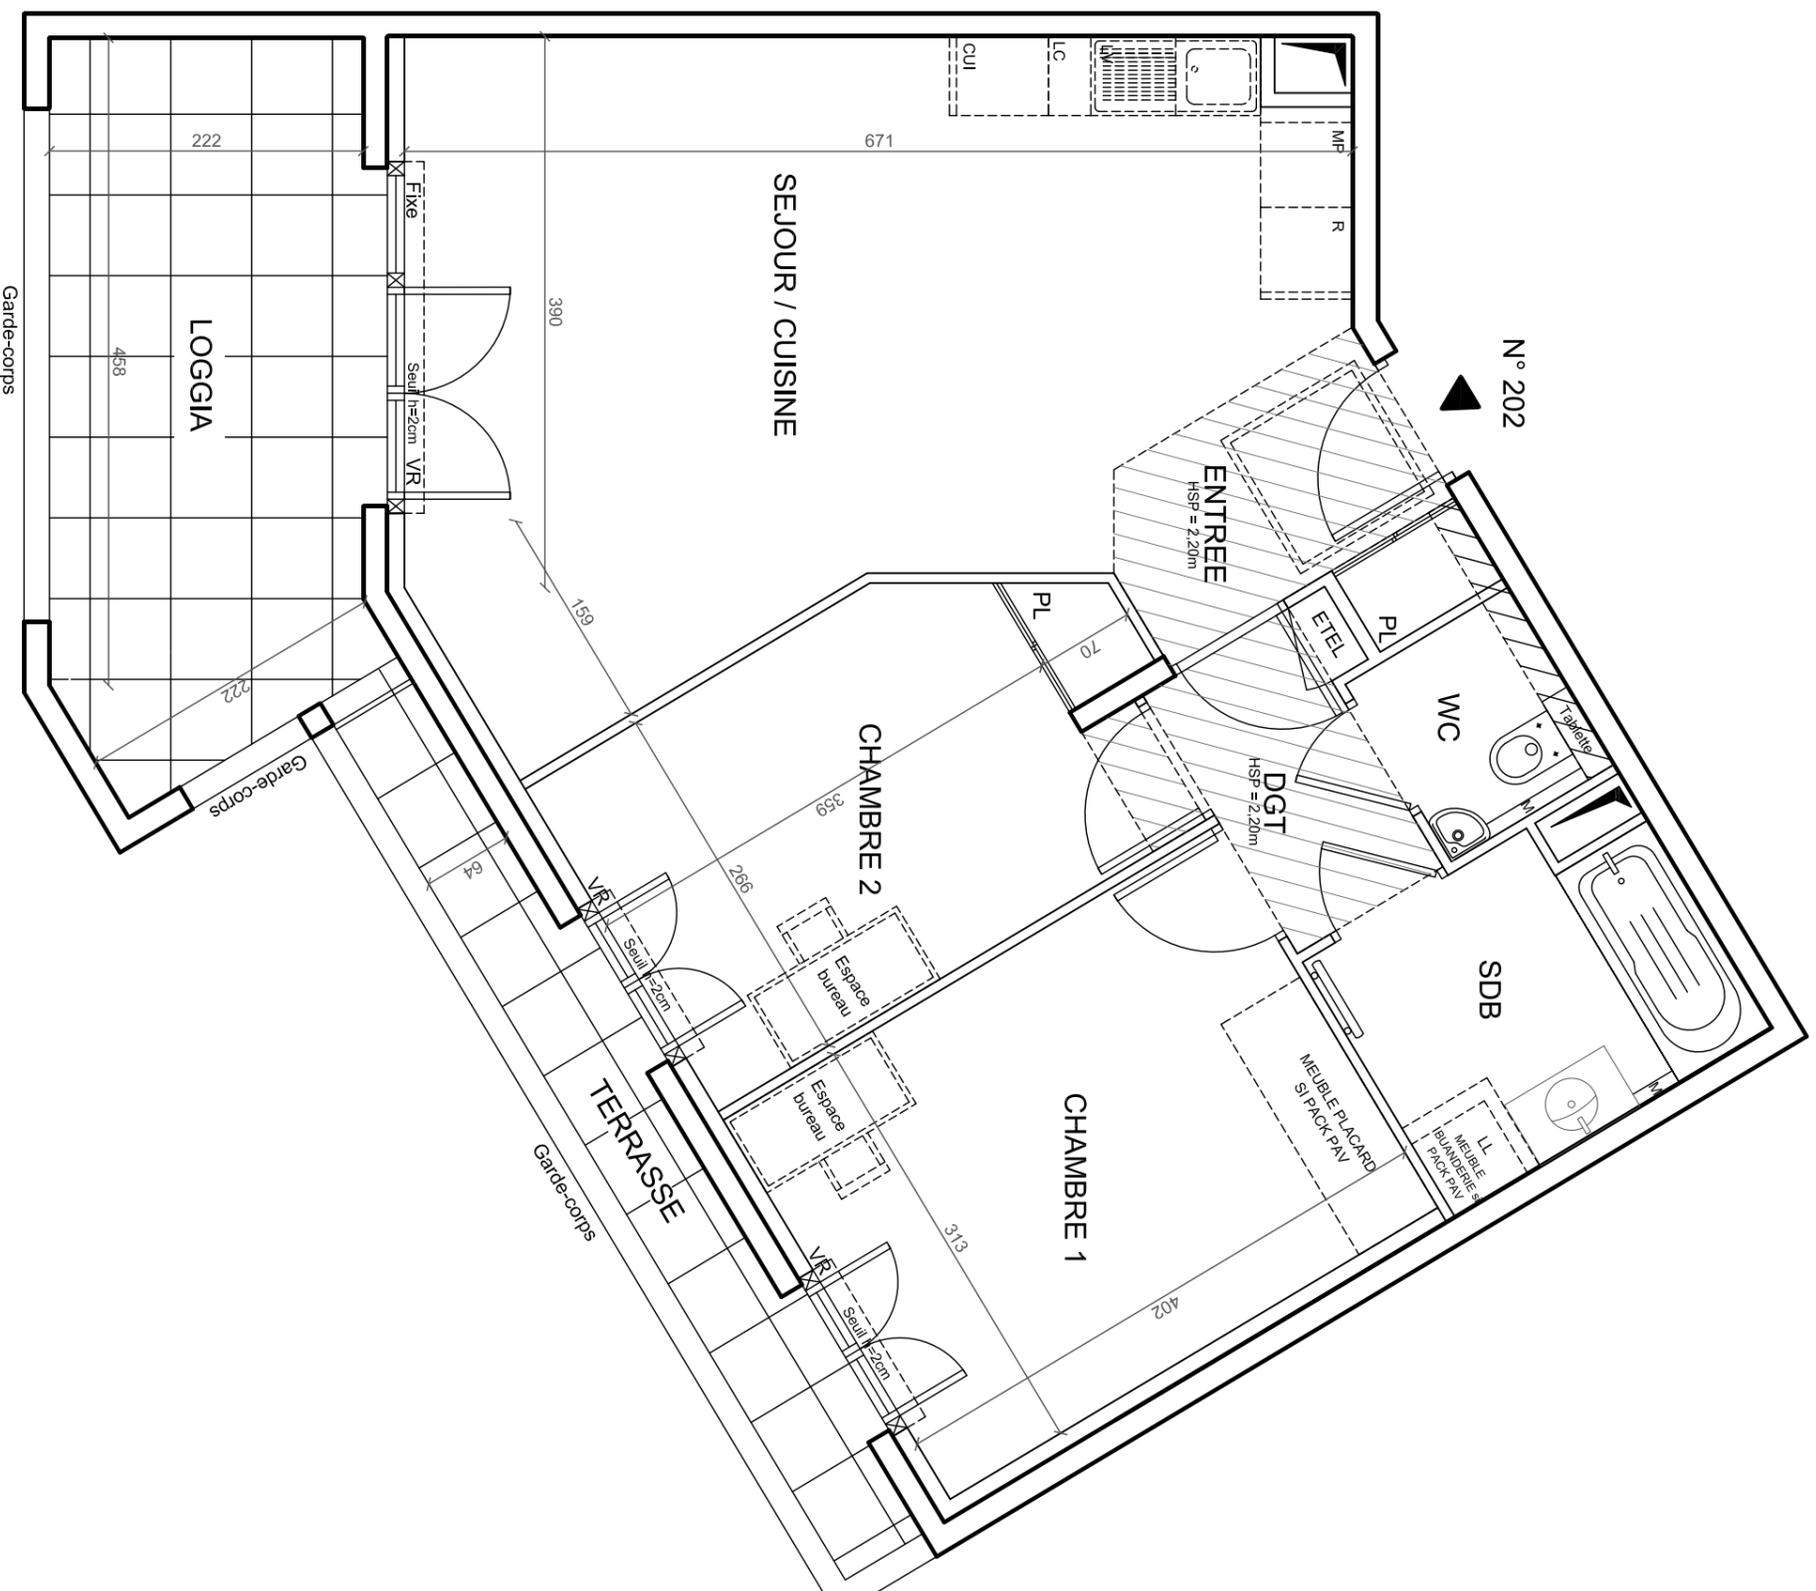

LEGENDE

LL	LAVE LINGE	VR	VOLET ROLANT
LV	LAVE VASSEILLE	VB	VOLET BATTANT
MP	MODULE PACK (SI PACK PAV OU PAL AGHETE EN SUPPLEMENT)	GC	GARDE-CORPS
		GR	GRILLE
		M	MASQUETTE
CUI	BLOC CUISSON	S	SOFFITE
R	REFRIGERATEUR		SECHES-SERVETTES
LC	LINEAIRE COMPLEMENT (ENGENCE NF HABITAT)	---	RETOMBEE DE POUTRE
ETEL	ESPACE TECHNIQUE ELECTRIQUE DU LOGT.	ZZZZZ	FAUX-PLAFOND
		(BIC)	BALCON D'EAU CHAUDE

Hauteur sous plafond des pièces principales sauf mention particulière : 2,50 m

Echelle 0 0,5 1m Date 23/11/2023 Indice : 1

DES MODIFICATIONS SONT SUSCEPTIBLES D'ETRE APPORTEES A CE PLAN EN FONCTION DES NECESSITES TECHNIQUES OU REGLEMENTAIRES DE LA REALISATION, TANT EN CE QUI CONCERNE LES DIMENSIONS LIBRES, QUE L'EQUIPEMENT. LES SURFACES, LES HAUTEURS SOUS PLAFOND AINSI QUE LES HAUTEURS DE SEULS OU D'ALLEGES INDIQUEES SONT APPROXIMATIVES. LES RETOMBES, SOFFITES, FAUX-PLAFONDS, TRAPPES DE VISITES, AINSI QUE L'EMPLACEMENT DES DESCENTES D'EAUX PLUVIALES, DES EQUIPEMENTS SANITAIRES NE SONT PAS TOUS FIGURES OU LE SONT A TITRE INDICATIF. LE NOMBRE, LA TAILLE ET L'EMPLACEMENT DES RADIATEURS SONT DONNES A TITRE INDICATIF ET SERONT PRECISES APRES ETUDE THERMIQUE. AUCUN ELEMENT DE CUISINE NEST FOURNI HORS ACHAT PACK.