





# VERT BOCAGE

La Herberdière  
50350, Donville-les-Bains

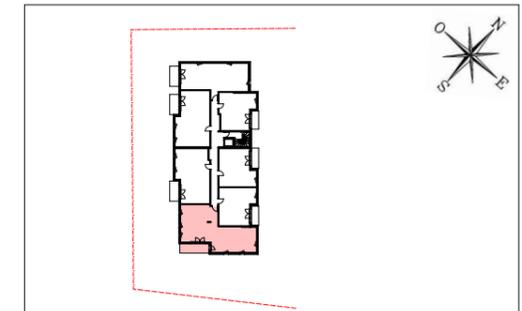

## HALL BOISEA

Appartement de 4 pièces  
N° 223 au Deuxième étage

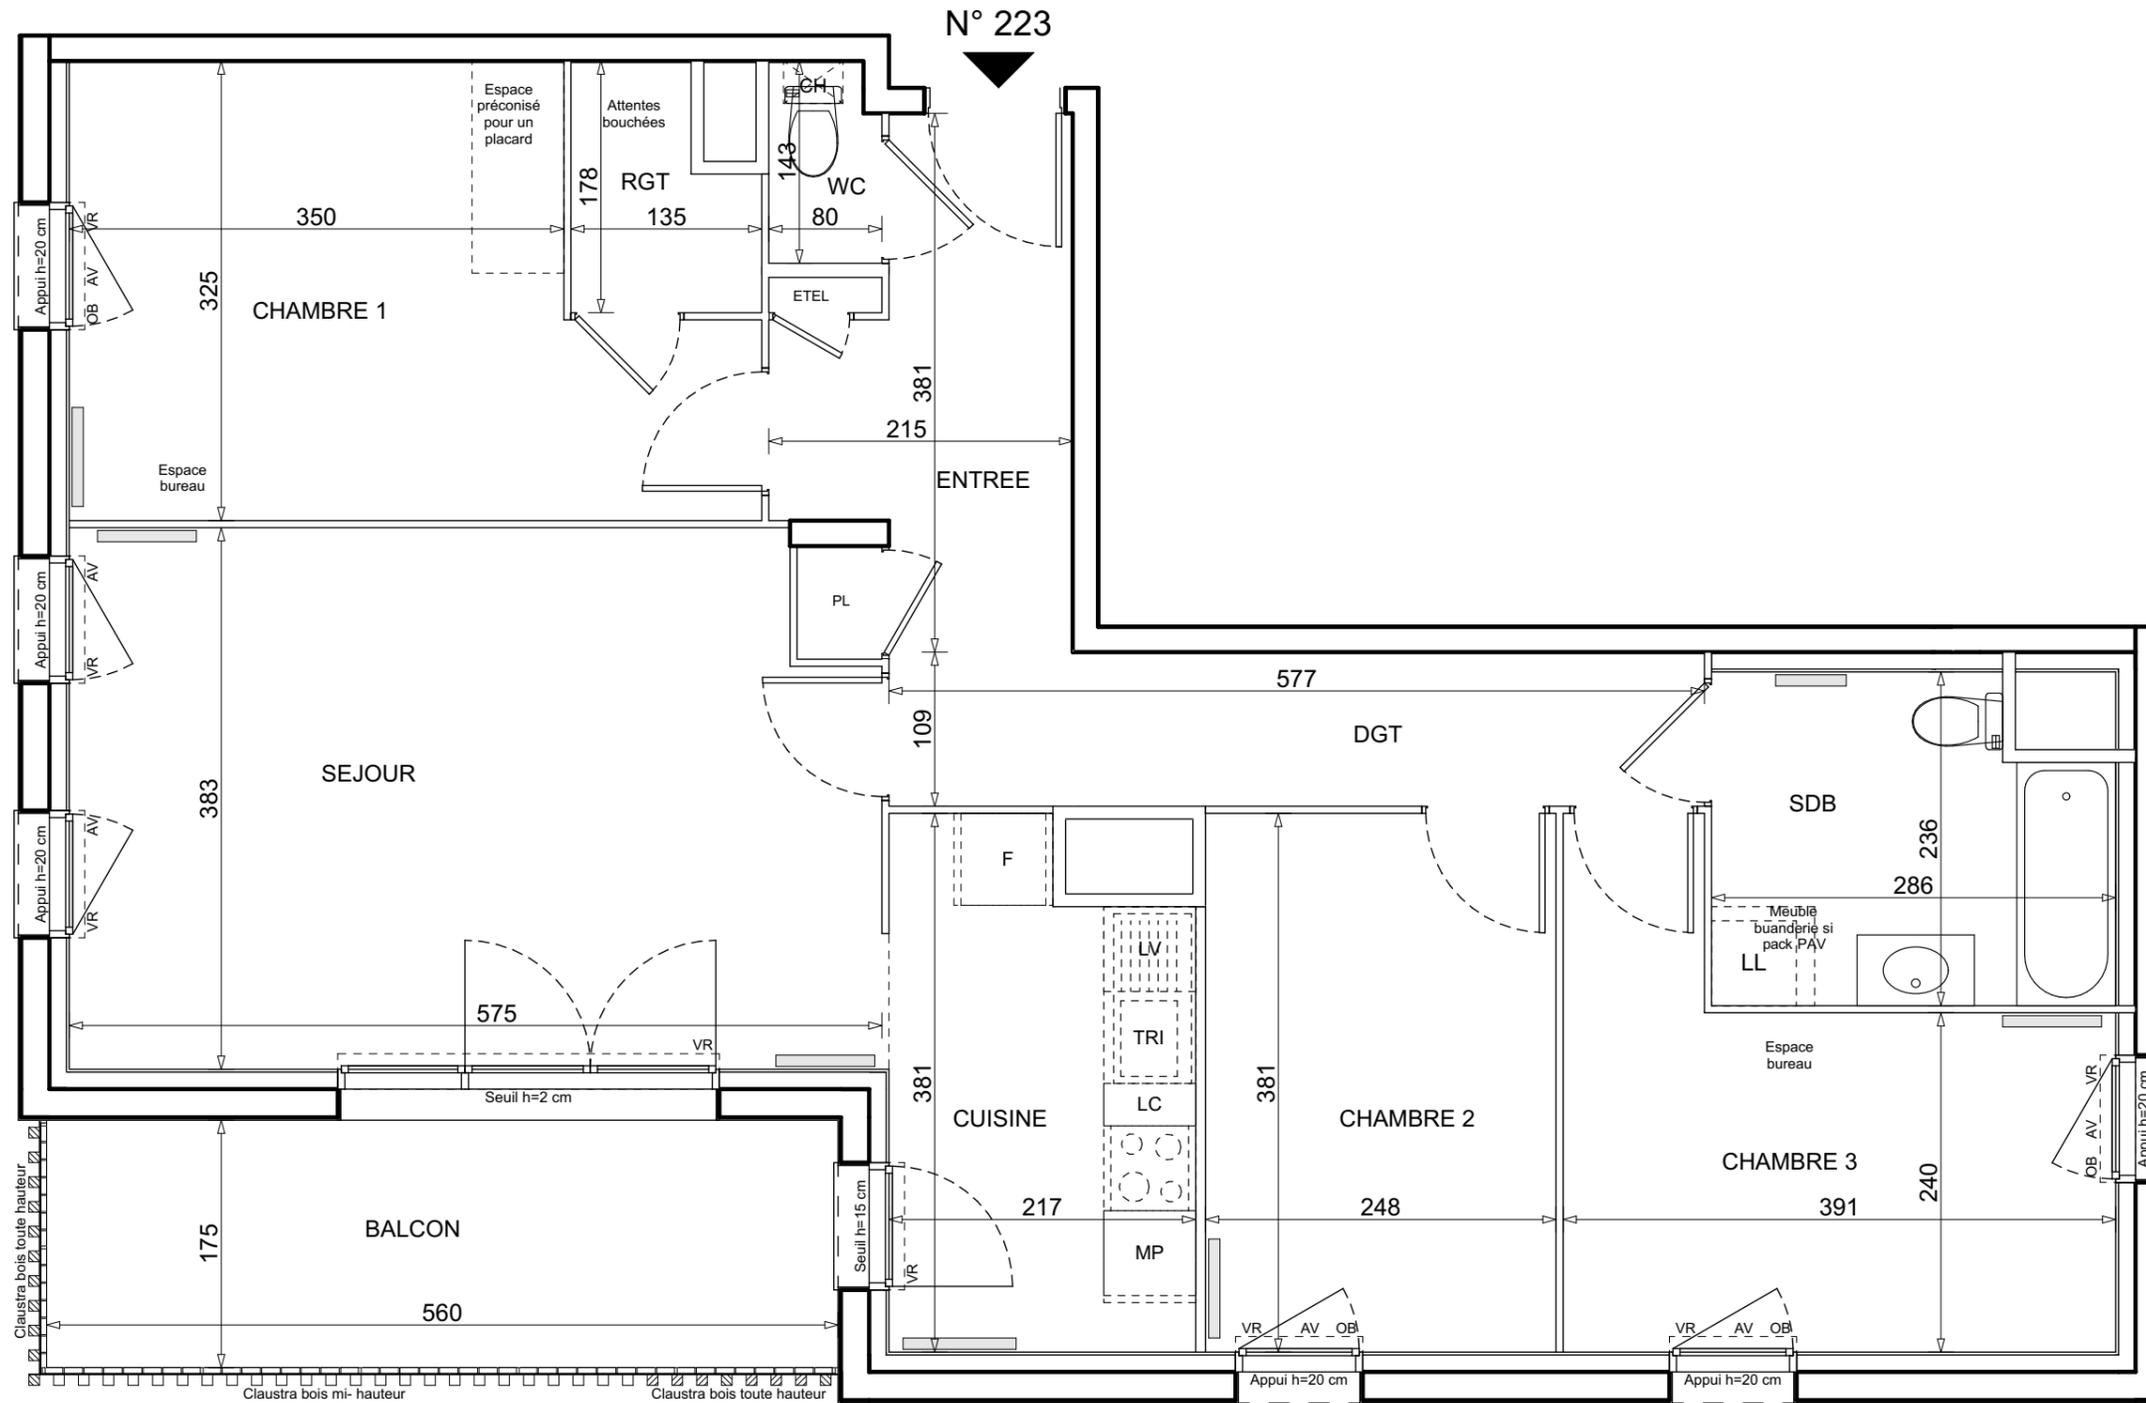

|                                 |                            |
|---------------------------------|----------------------------|
| Entrée                          | 8,10 m <sup>2</sup>        |
| Séjour                          | 21,43 m <sup>2</sup>       |
| Cuisine                         | 7,60 m <sup>2</sup>        |
| Chambre 1                       | 13,36 m <sup>2</sup>       |
| Chambre 3                       | 10,79 m <sup>2</sup>       |
| Chambre 2                       | 9,45 m <sup>2</sup>        |
| Salle de bain                   | 6,24 m <sup>2</sup>        |
| WC                              | 1,10 m <sup>2</sup>        |
| Rangement                       | 2,00 m <sup>2</sup>        |
| Dégagement                      | 4,87 m <sup>2</sup>        |
| <b>SURFACE TOTALE HABITABLE</b> | <b>84,94 m<sup>2</sup></b> |
| Balcon                          | 9,80 m <sup>2</sup>        |
| <b>SURFACE TOTALE PRIVATIVE</b> | <b>94,74 m<sup>2</sup></b> |

| LEGENDE |   |  |  |
|---------|---|--|--|
| LL      | Lave-Linge  | CUI  | Bloc Cuisson                             |
| LV      | Lave-Vaisselle  | F  | Réfrigérateur                            |
| MP      | Module Pack (si pack PAV ou PAL acheté en supplément) | LC   | Linéaire complémt. (Exigence NF Habitat) |
| AV      | Appui vitrée  | Limite supérieure des trappes de visite des cuisines < 75 cm du sol fini |  |
| GC      | Garde-corps   | VR   | Volet Roulant                            |
| OB      | Oscillo-battant                                       | ETEL   | Espace Tech. Elec. du logement           |
| LIM     | Limiteur d'ouverture                                  | CH   | Chaudière                                |
|         | Soffite   |  | Radiateur                                |
|         | Retombée de poutre                                    |  | Seche-serv.                              |

Hauteur sous plafond des pièces principales sauf mention particulière : 2,50 m

|         |          |      |               |            |
|---------|----------|------|---------------|------------|
| Echelle | 0 0,5 1m | Date | Novembre 2023 | Indice : A |
|---------|----------|------|---------------|------------|