


Légende :

- PF : Porte fenêtre
- F : Fenêtre
- AP Allège pleine
- GC : Garde-corps
- Hsp : Hauteur sous plafond
- Hspo : Hauteur sous poutre
- : Hsp < 180cm
- PL : Placard
- ETEL : Espace Technique Electrique du Logement
- SS : Sèche serviette
- VB : Volet bois
- LL : Lave linge
- LV : Lave vaisselle
- FR : Frigo
- BEC : Ballon Eau chaude sanitaire

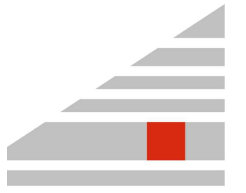

Daurel & Associés

CHATEAU BON AIR

81bis CHEMIN BON AIR - MERIGNAC
Projet de restauration - indice B

AILE NORD / Lot.13b-typeT3 duplex

PLAN DE SITUATION Niveau RDC

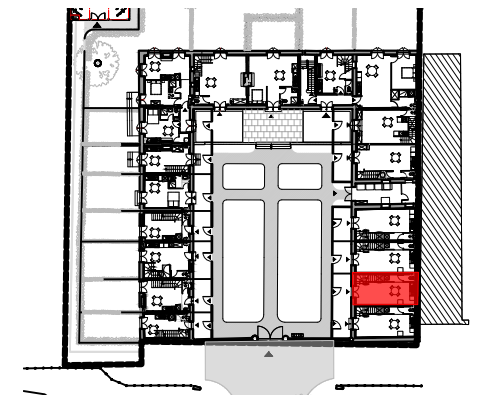


TABLEAU DE SURFACES

SURFACES EXISTANTES


Surfaces Carrez **45.11m²**

SURFACES HABITABLES PROJETEES


Séjour- Cuisine	22.75m ²
WC - Cellier	3.45m ²
Placard	1.12m ²
Chambre 1	10.90m ²
Chambre 2	10.00m ²
Salle d'eau	3.30m ²
Dégagement	2.16m ²

TOTAL 53.68m²


Jardinet 10.50m²

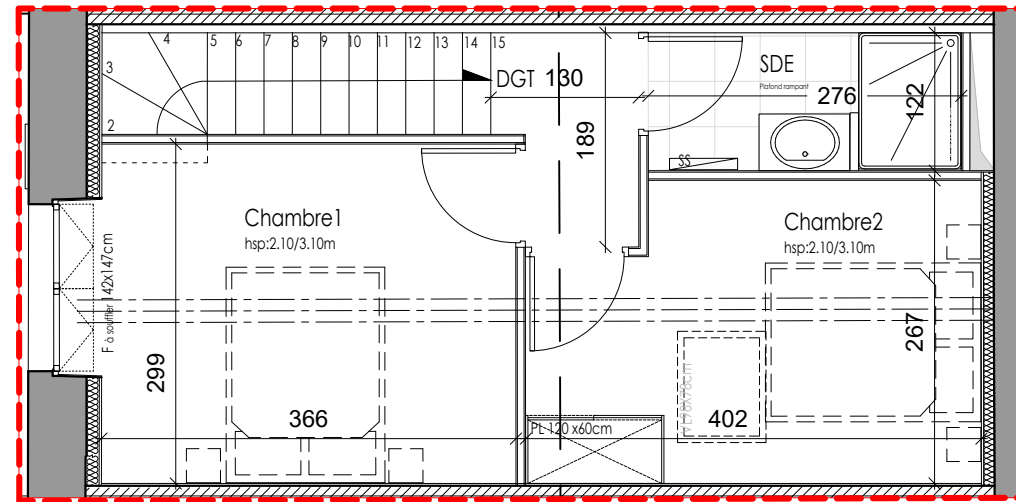

R+1

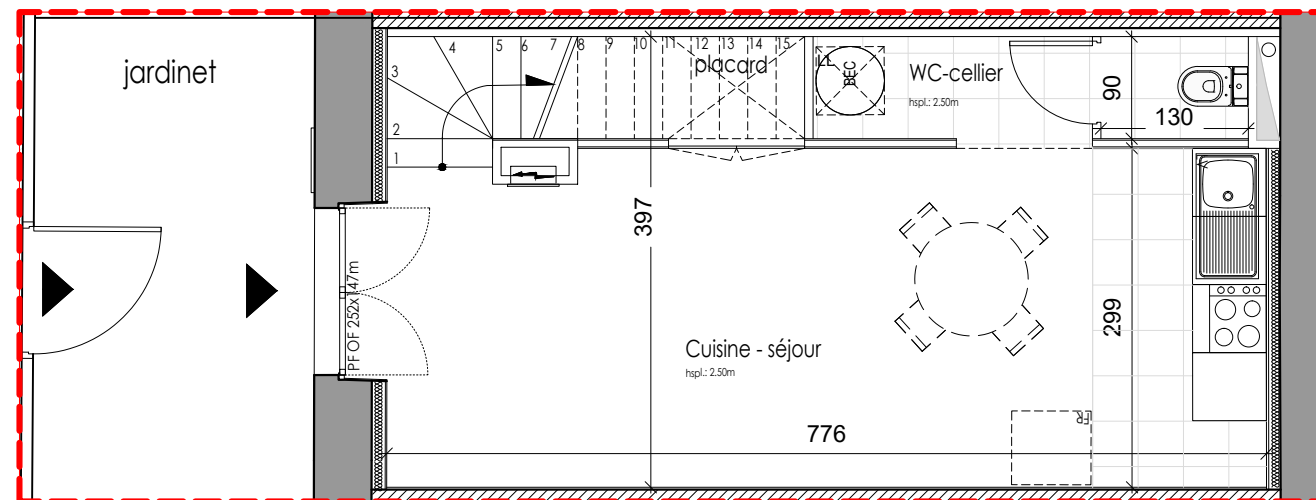

RDC

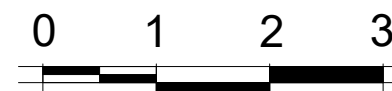

Echelle : 1/100



Le présent projet exprime les dispositions générales du lot. Les cotes dépendent du choix final du propriétaire concernant l'aménagement de celui-ci. Ces cotes, et donc les surfaces, sont indicatives et sujettes à modification en fonction notamment des nécessités techniques, des vérifications des relevés des existants en cours de chantier, et de l'avis et demandes des services de l'urbanisme, des services de la DRAC et de l'Architecte des Bâtiments de France.