

# CHÂTEAU DES SALLES

33 rue des Salles  
22 200 Guingamp


Projet de restauration - Indice A

Appartement - Lot A.1.06

Type T3

## Plan de niveau

R+1

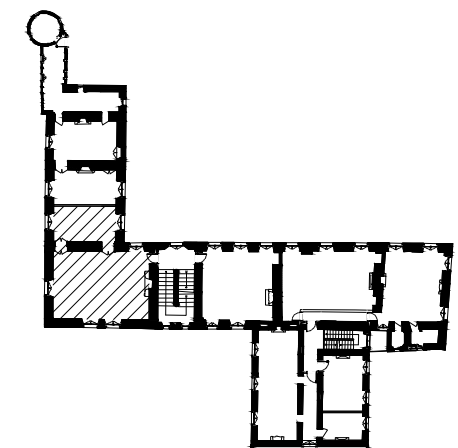

## Tableau de surfaces

### SURFACES EXISTANTES

Surface Carrez avant travaux 89.1 m<sup>2</sup>


### SURFACES HABITABLES PROJETEES

Pièces	Surfaces habitables
Séjour / Cuisine :	34.6 m <sup>2</sup>
Bureau :	17.5 m <sup>2</sup>
Dgt :	4.0 m <sup>2</sup>
Chambre 1 :	11.6 m <sup>2</sup>
Chambre 2 :	9.5 m <sup>2</sup>
Sde :	3.4 m <sup>2</sup>
WC :	2.4 m <sup>2</sup>

**TOTAL 83.0 m<sup>2</sup>**

Le présent projet exprime les dispositions générales du lot. Les côtes dépendent du choix final du propriétaire concernant l'aménagement de celui-ci. Ces côtes, et donc les surfaces, sont indicatives et sujettes à modification en fonction notamment des nécessités techniques, des vérifications des relevés des existants en cours de chantier, et de l'avis et des demandes des services de l'urbanisme, des services de la DRAC et de l'Architecte des Bâtiments de France.

Logement A.1.06  
83.0 m<sup>2</sup>

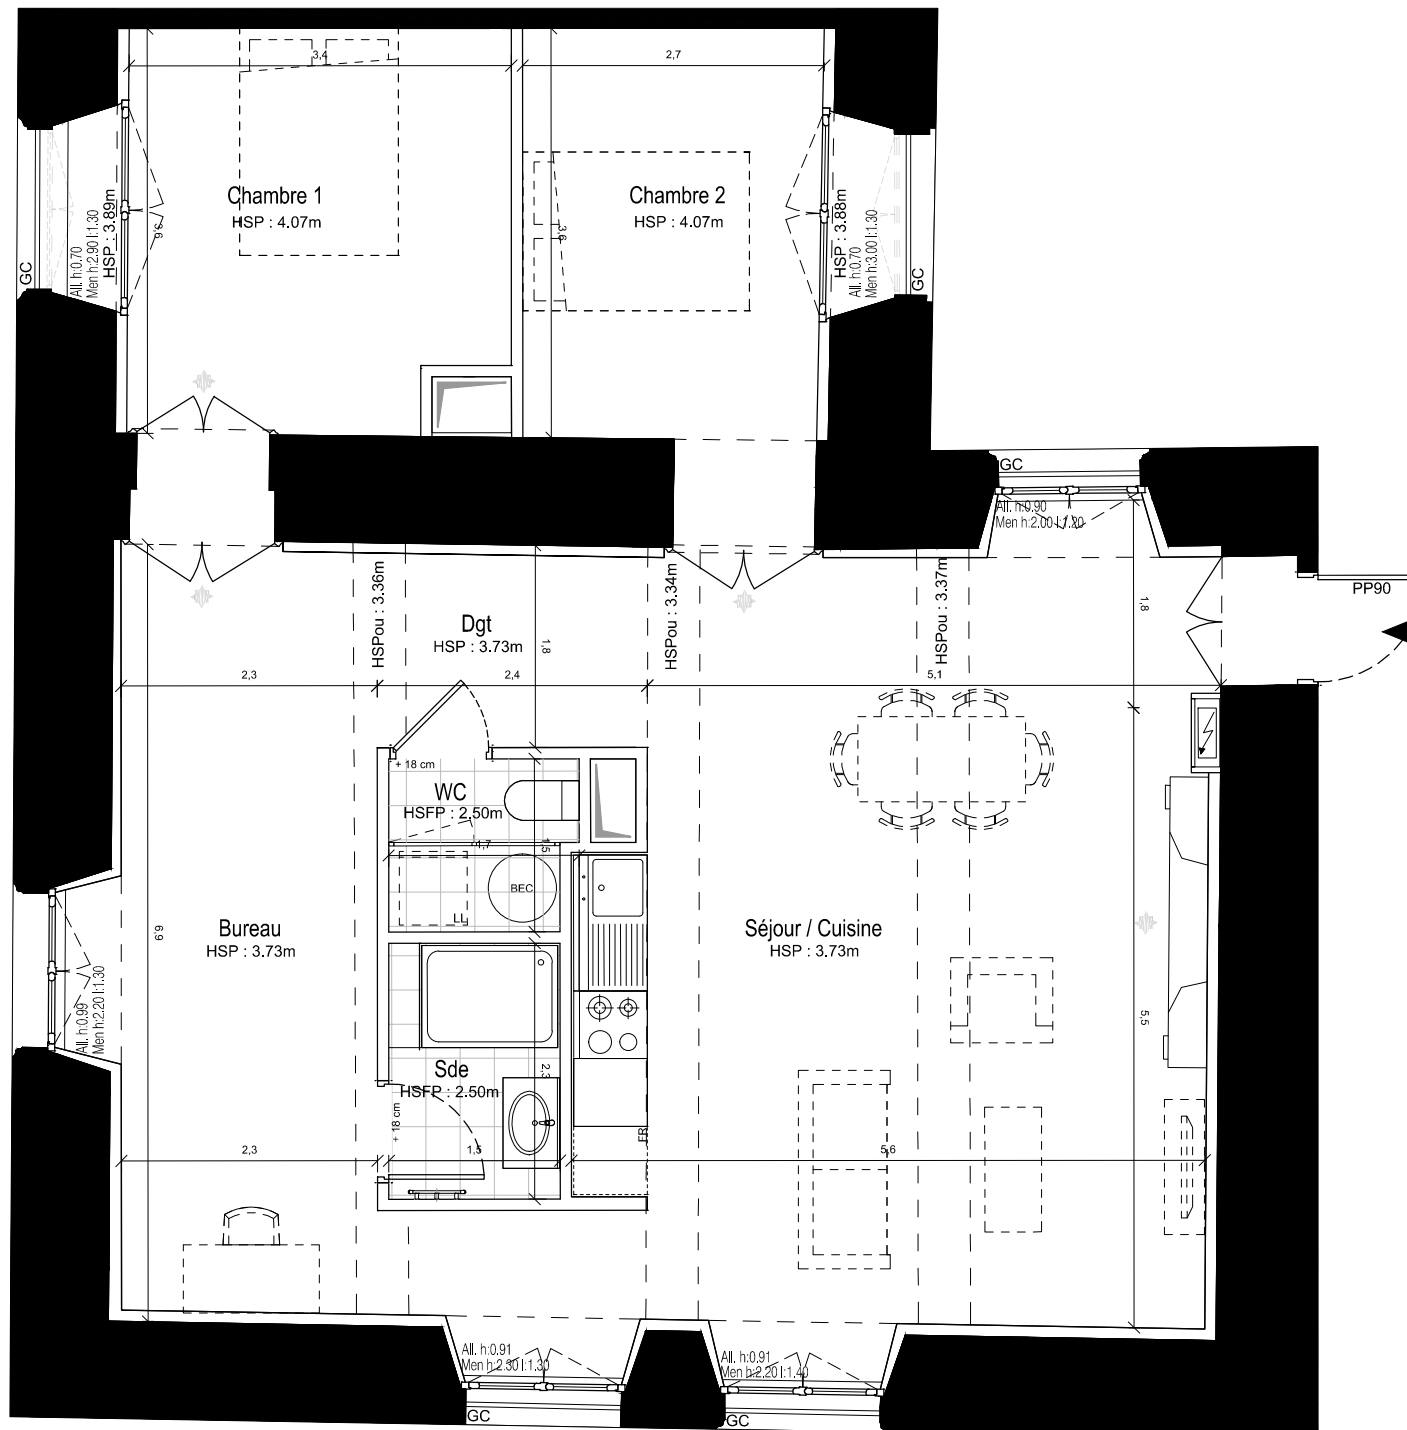

## Légende

- BEC : Ballon d'eau chaude
- PL : Placard
- LL : Lave linge
- FR : Réfrigérateur
- PF : Porte-fenêtre
- GC / GR : Garde-corps / Grille
- ⚡ : Tableau électrique
- All, h:0.91 : Hauteur d'allège
- HSP : Hauteur sous plafond
- HSFP : Hauteur sous faux-plafond
- HSPou : Hauteur sous poutre
- ★ : Cheminée ou porte existante conservée

