



L'ÉCLAT


BD JEAN MOULIN
78990 ELANCOURT



Hall IRIS

Appartement de 2 pièces
n° 3108 au 1er étage

ENTREE	6,8 m ²
SEJOUR-CUISINE	22,4 m ²
CHAMBRE	11,4 m ²
SALLE D'EAU	4,8 m ²
WC	1,8 m ²
RANGEMENT	1,4 m ²
SURFACE TOTALE HABITABLE	48,6 m²
BALCON	7,6 m ²
SURFACE TOTALE PRIVATIVE	56,2 m²

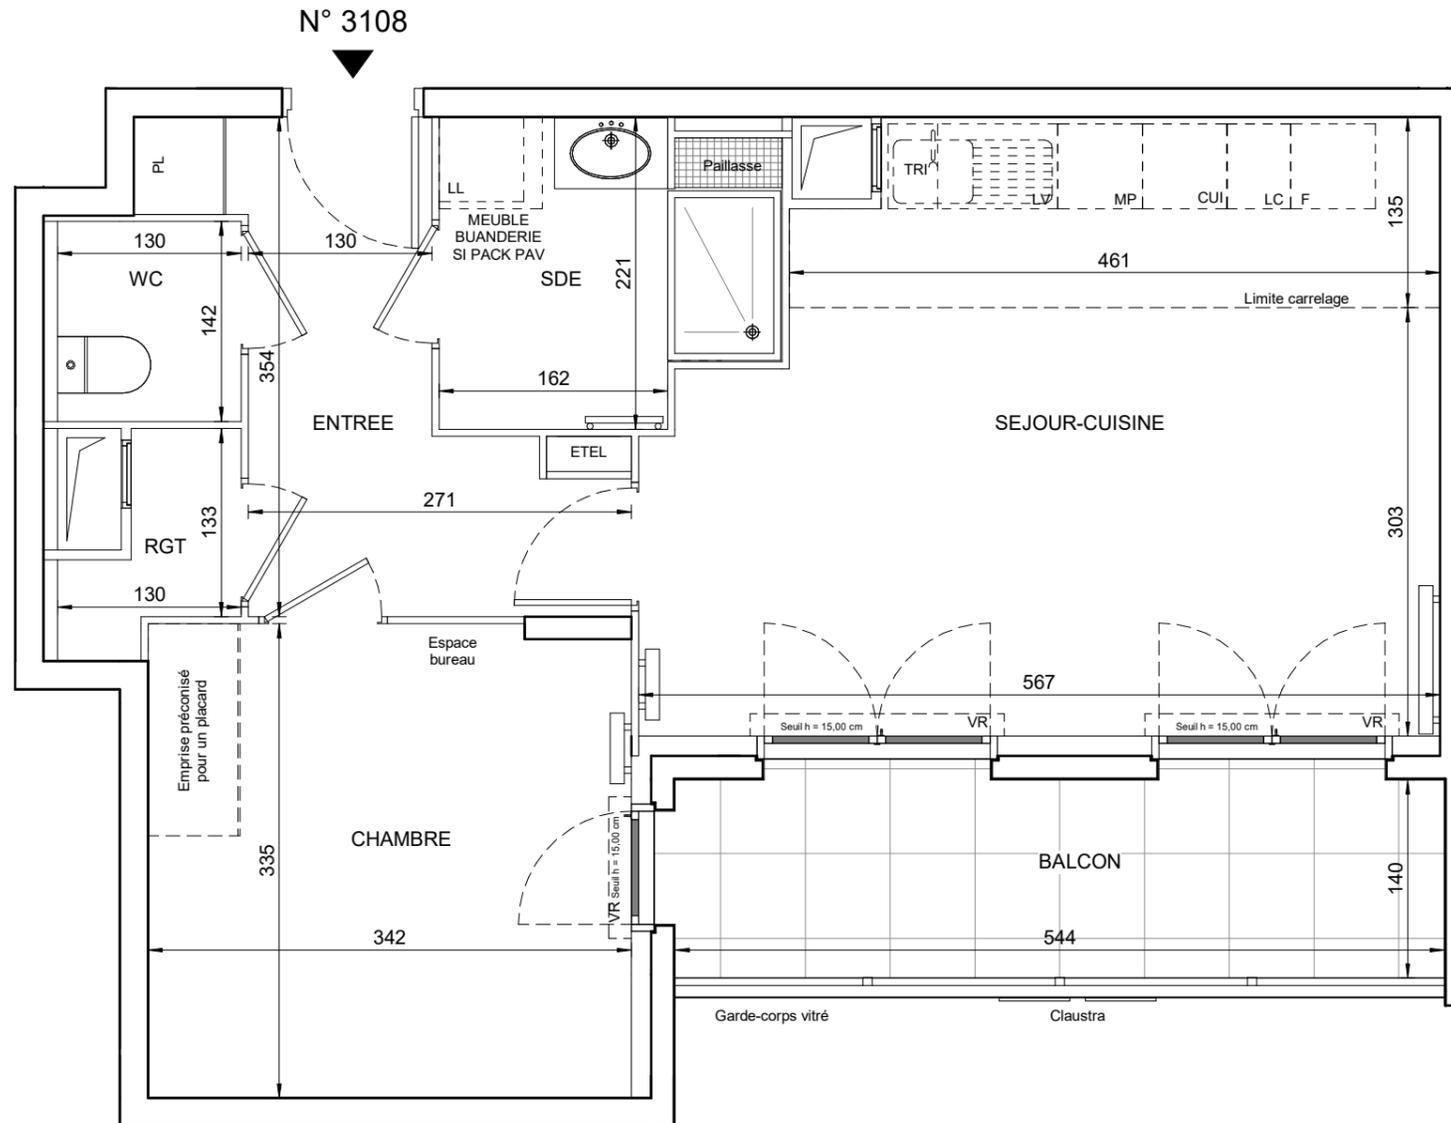

LEGENDE

LL	LAVE-LINGE	CUI	BLOC-CUISSON
LV	LAVE-VAISSELLE	F	REFRIGERATEUR
TRI	TRI SELECTIF	LC	LINEAIRE COMPLEMENT. (EXIGENCE NF HABITAT)
MP	MODULE PACK (SI PACK PAV OU PAL ACHETE EN SUPPLEMENT)	LIMITE SUP. DES TRAPPES DE VISITE DES CUISINES < 75CM DU SOL FINI	
OB	OSCILLO-BATTANT	VR	VOLET ROULANT
AV	ALLEGE VITREE	ETEL	ESPACE TECH. ELEC. DU LOGEMENT
GC	GARDE-CORPS	RADIATEUR	
	SOFFITE	RADIATEUR VERTICAL	
	RETOMBEE DE POUTRE	SECHE-SERV.	

Hauteur sous plafond des pièces principales sauf mention particulière : 2,50m

Echelle		Date	17/06/2023	Indice : 0
---------	--	------	------------	------------