



L'ÉCLAT

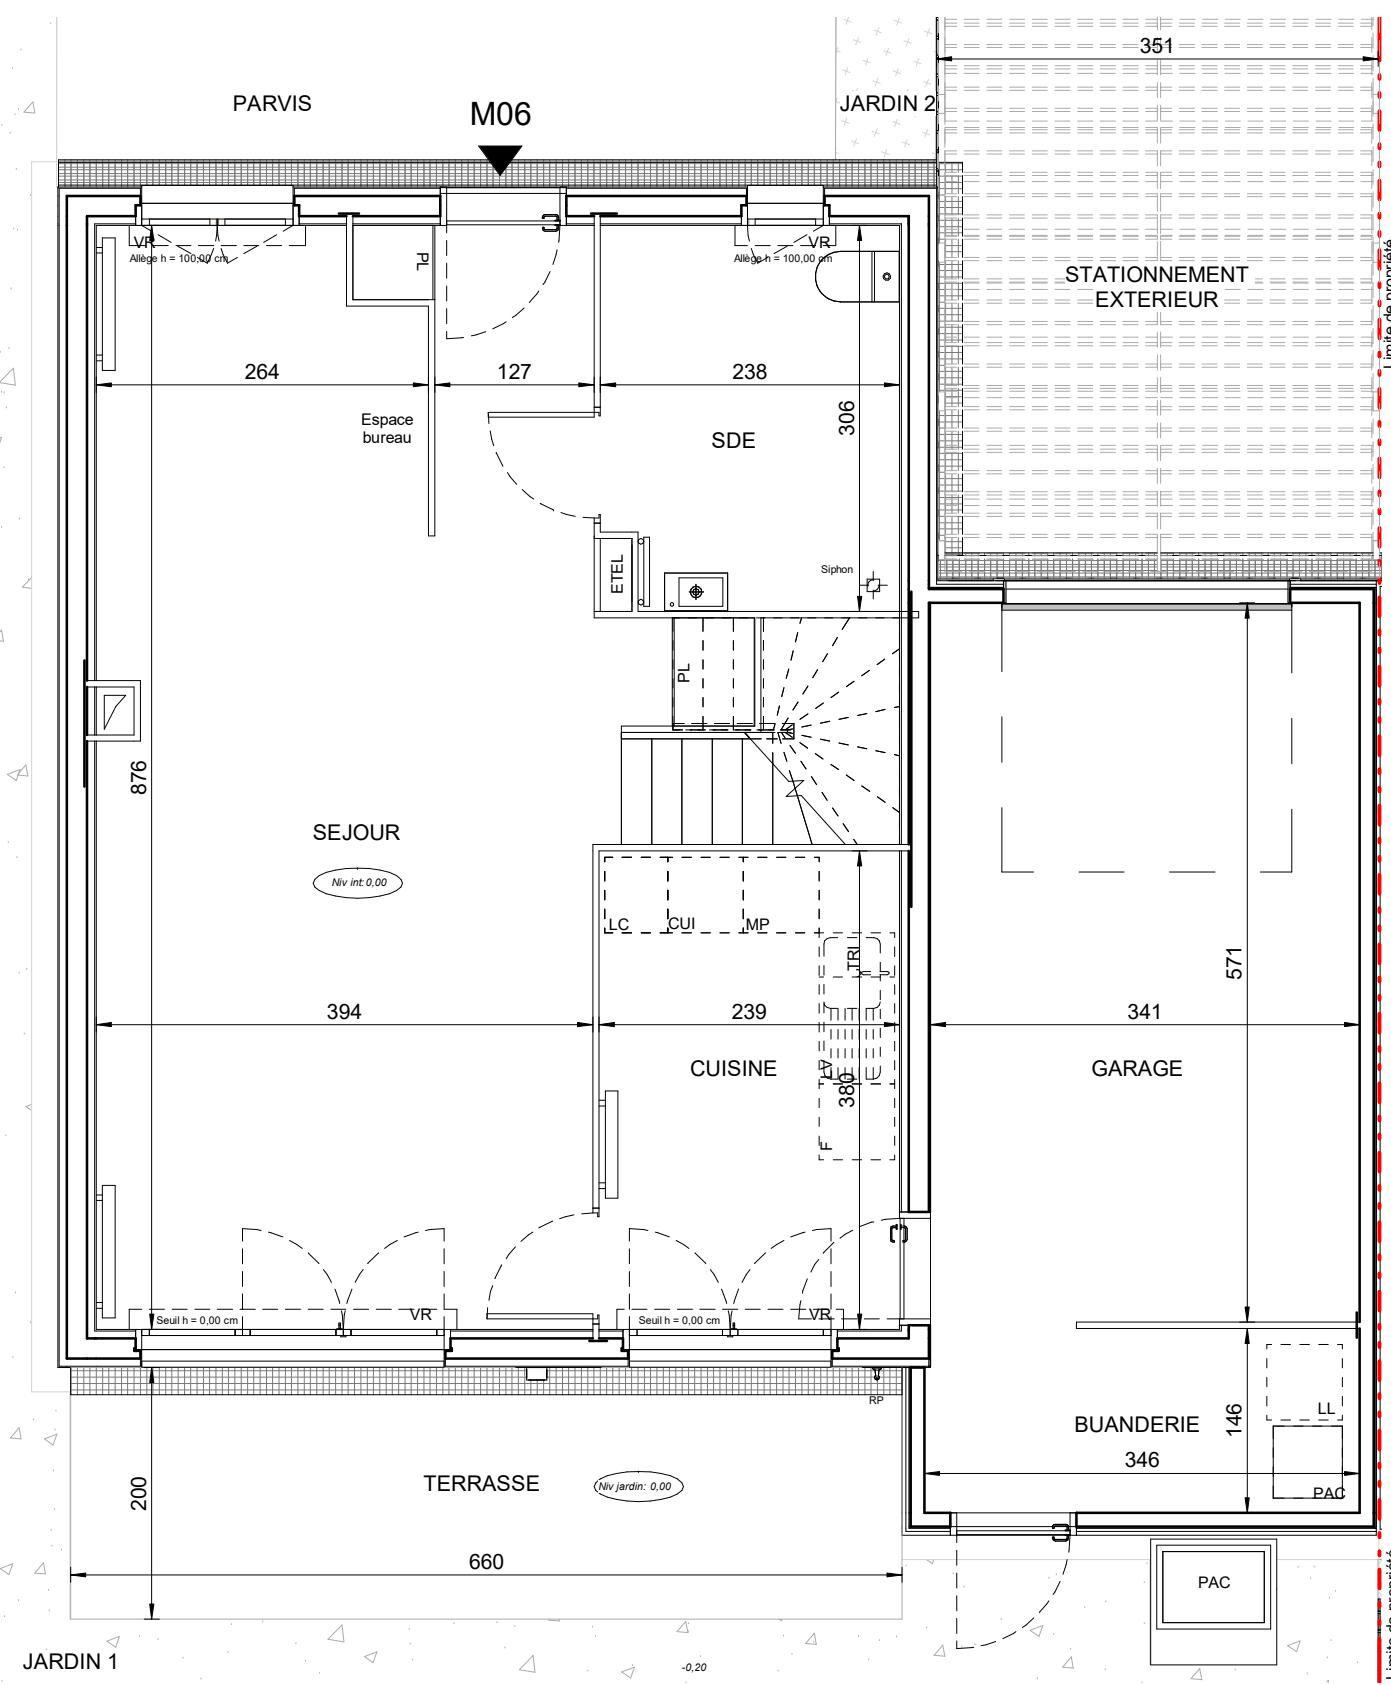


NIVEAU BAS

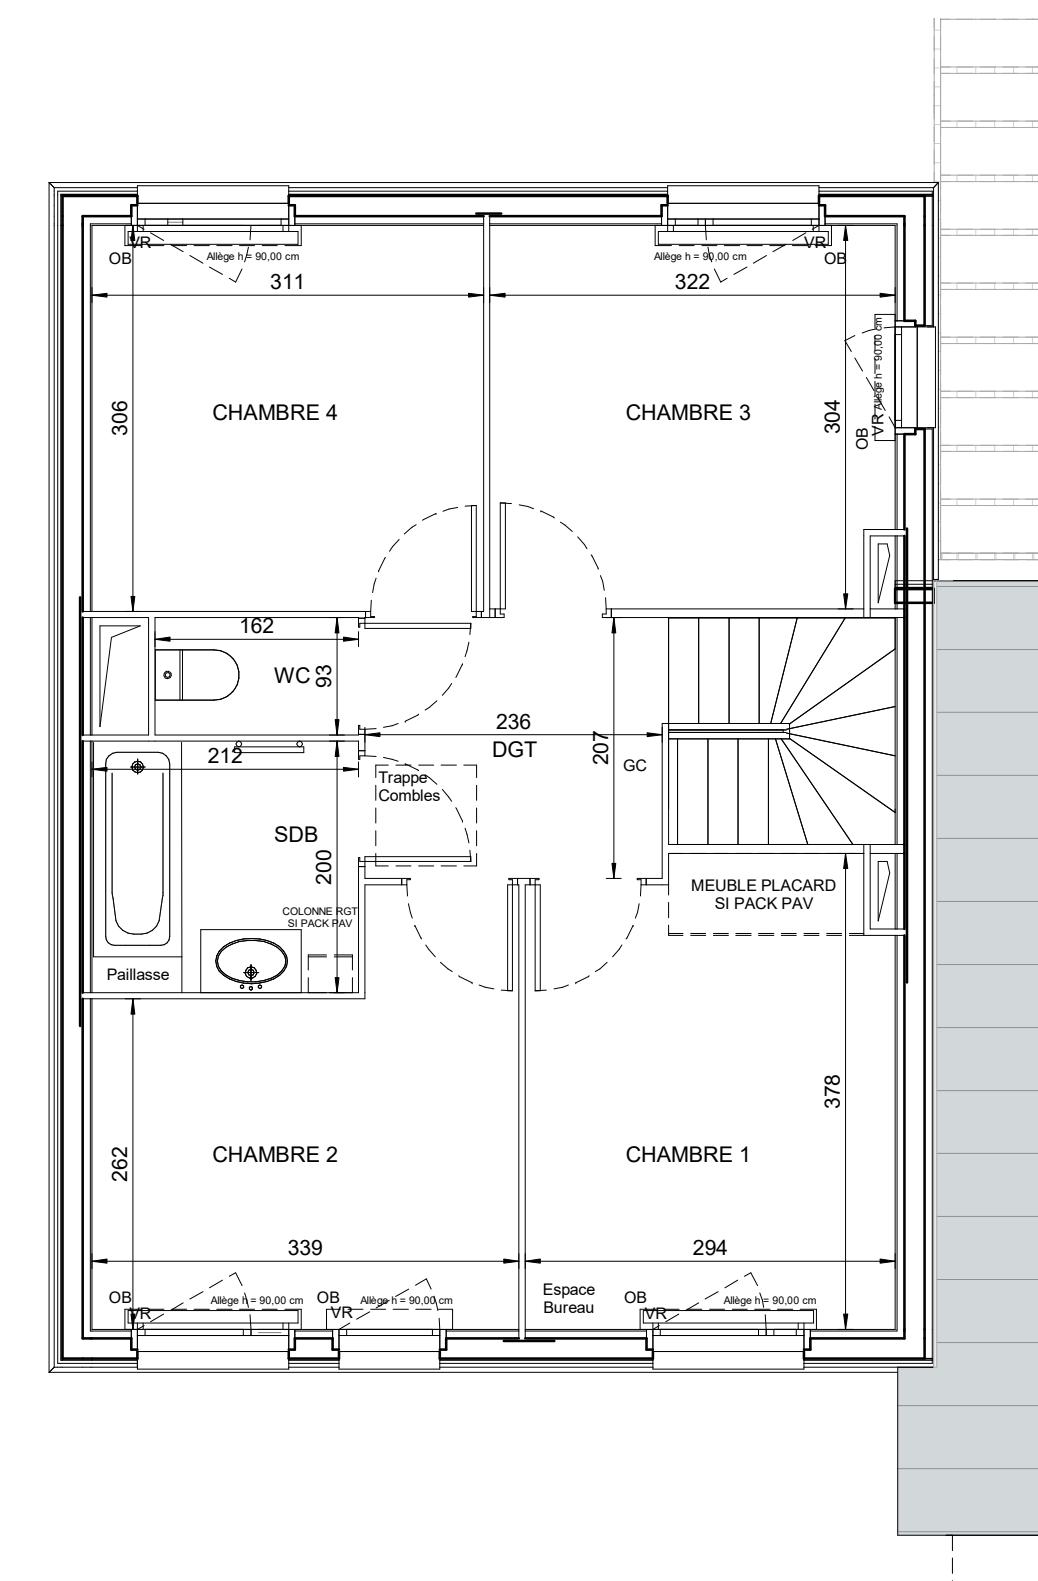

NIVEAU HAUT

RUE GEORGE SAND
78990 ELANCOURT

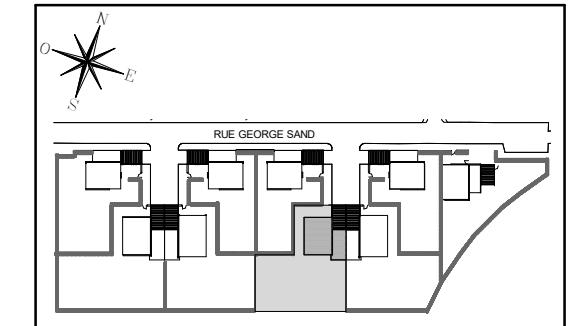

MAISON 06
Maison de 5 pièces

SEJOUR	35,6 m ²
CUISINE	9,1 m ²
CHAMBRE 1	10,6 m ²
CHAMBRE 2	10,0 m ²
CHAMBRE 3	9,6 m ²
CHAMBRE 4	9,5 m ²
SDB	4,2 m ²
SDE	7,1 m ²
WC	1,5 m ²
DGT	4,9 m ²
SURFACE TOTALE HABITABLE	102,1 m²
BUANDERIE	5,0 m ²
TERRASSE	13,2 m ²
GARAGE	19,5 m ²
JARDIN 1	339,5 m ²
JARDIN 2	2,3 m ²
PARVIS	17,5 m ²
STATIONNEMENT EXT.	21,8 m ²
SURFACE TOTALE PRIVATIVE	520,9 m²


LEGENDE

LL	LAVE-LINGE	CUI	BLOC-CUISSON
LV	LAVE-VAISSELLE	F	REFRIGERATEUR
TRI	TRI SELECTIF	LC	LINEAIRE COMPLEMENT. (EXIGENCE NF HABITAT)
MP	MODULE PACK (SI PACK PAV OU PAL ACHETE EN SUPPLEMENT)	OB	LIMITE SUP. DES TRAPPES DE VISITE DES CUISINES < 75CM DU SOL FINI
OB	OSCILLO-BATTANT	AV	ALLEGÉ VITREE
AV	ALLEGÉ VITREE	GC	GARDE-CORPS
PAC	POMPE A CHALEUR	PAC	RADIATEUR
			RADIATEUR VERTICAL
			SOFFITE


Hauteur sous plafond des pièces principales sauf mention particulière : 2,50m

Echelle 0 0,5 1m

11/12/2023

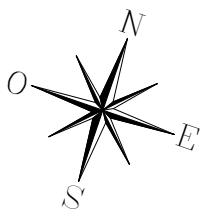


Limite de propriété

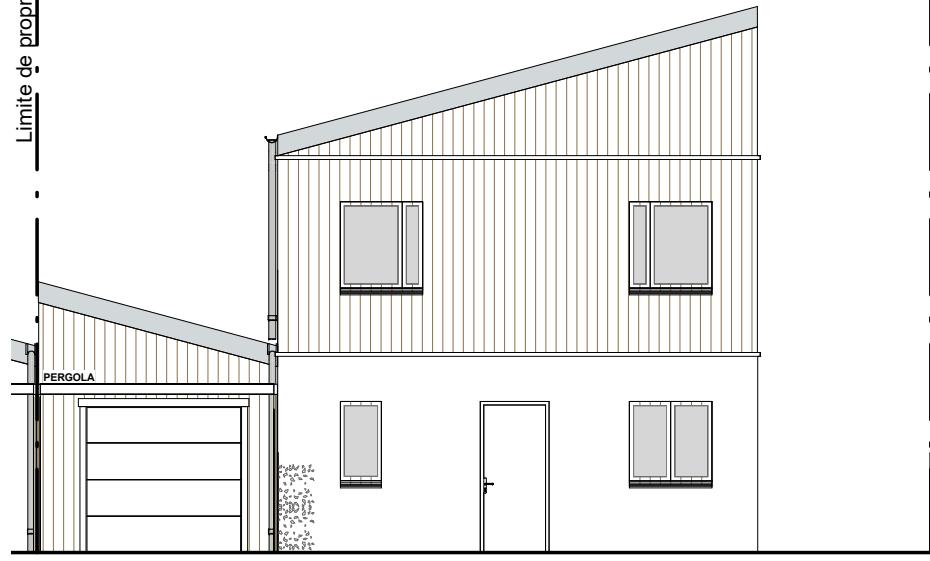


FACADE SUR RUE

Limite de propriété

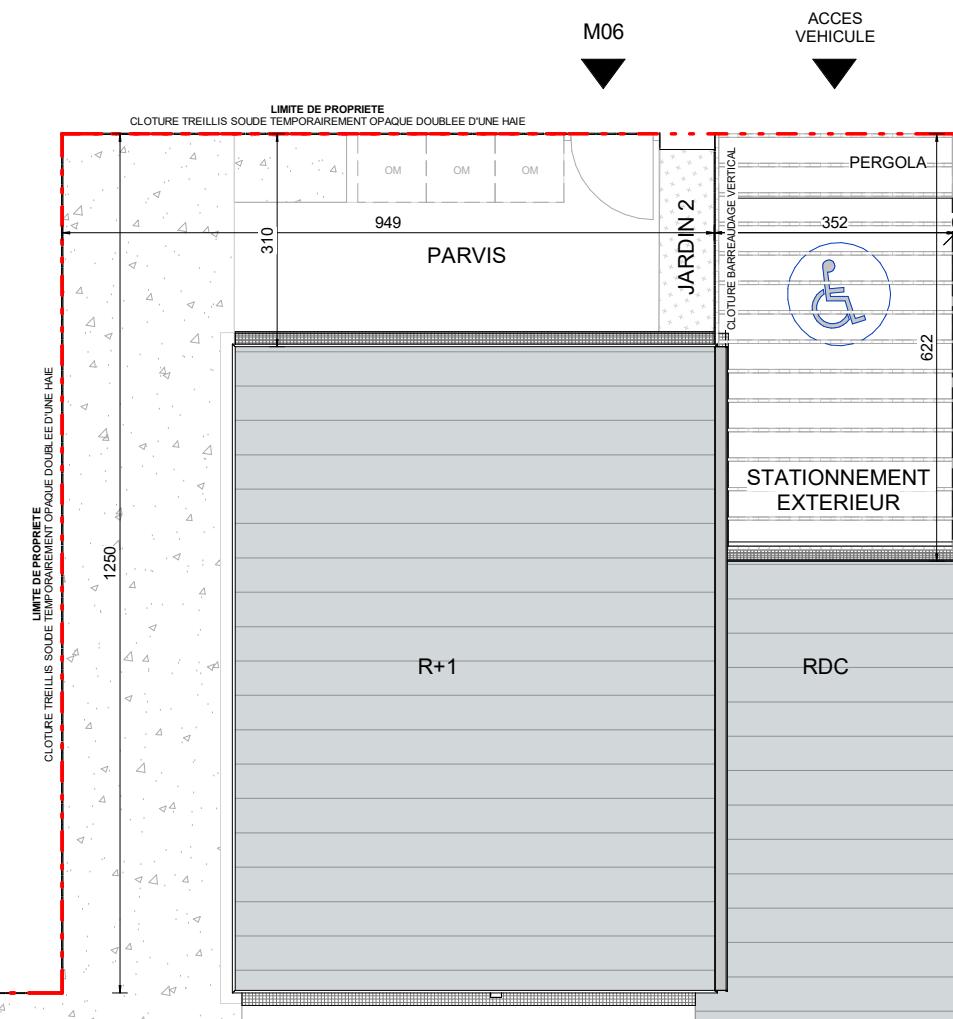

RUE GEORGE SAND
78990 ELANCOURT

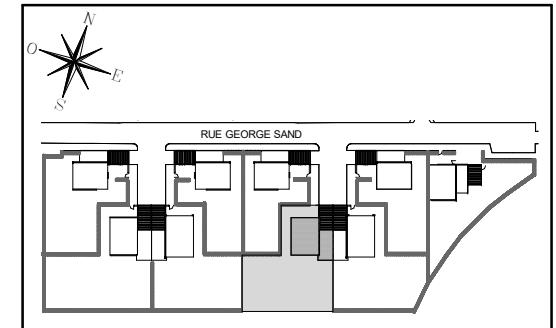

MAISON 06
Maison de 5 pièces


SEJOUR	35,6 m ²
CUISINE	9,1 m ²
CHAMBRE 1	10,6 m ²
CHAMBRE 2	10,0 m ²
CHAMBRE 3	9,6 m ²
CHAMBRE 4	9,5 m ²
SDB	4,2 m ²
SDE	7,1 m ²
WC	1,5 m ²
DGT	4,9 m ²
SURFACE TOTALE HABITABLE	102,1 m ²
BUANDERIE	5,0 m ²
TERRASSE	13,2 m ²
GARAGE	19,5 m ²
JARDIN 1	339,5 m ²
JARDIN 2	2,3 m ²
PARVIS	17,5 m ²
STATIONNEMENT EXT.	21,8 m ²
SURFACE TOTALE PRIVATIVE	520,9 m ²

Limite de propriété



FACADE SUR JARDIN

Limite de propriété
Limite de propriété
Limite de propriété

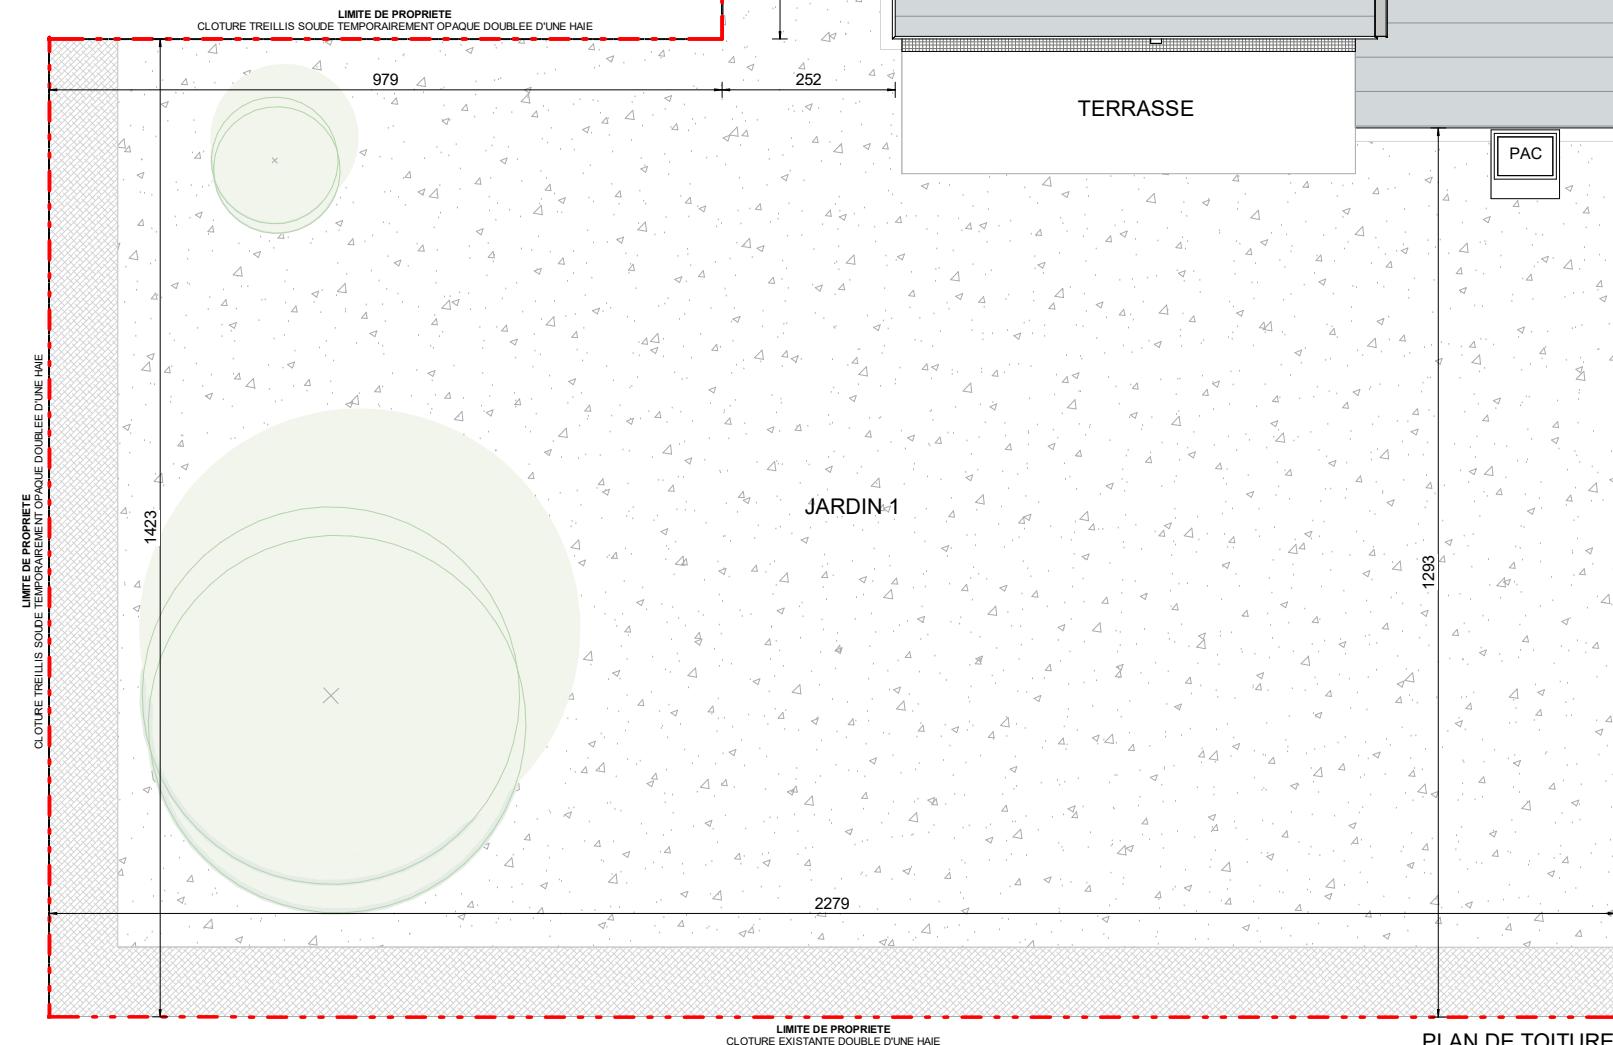

LEGENDE	
LL	LAVE-LINGE
LV	LAVE-VASSELLE
TRI	TRI SELECTIF
MP	MODULE PACK (SI PACK PAV OU PAL ACHETÉ EN SUPPLEMENT)
OB	OSCILLO-BATTANT
AV	ALLEGÉ VITREE
GC	GARDE-CORPS
PAC	POMPE A CHALEUR
RADIATEUR	RADIATEUR
SOFFITE	SOFFITE
RADIATEUR VERTICAL	RADIATEUR VERTICAL
SECHE-SERV.	SECHE-SERV.

Hauteur sous plafond des pièces principales sauf mention particulière : 2,50m

Echelle 0 1 2m

11/12/2023

14/5/23