




# L'ÉCLAT


BD JEAN MOULIN  
78990 ELANCOURT

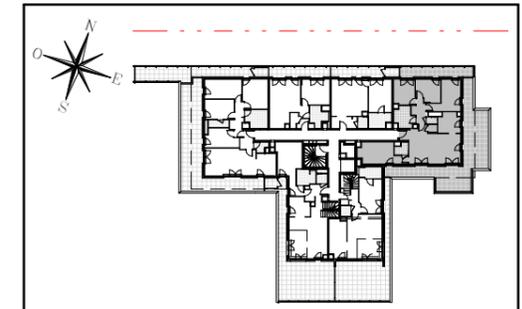

## Hall IRIS

Appartement de 5 pièces  
n° 3304 au 3e étage

SEJOUR	29,3 m <sup>2</sup>
CUISINE	7,3 m <sup>2</sup>
CHAMBRE 1	14,3 m <sup>2</sup>
CHAMBRE 2	9,0 m <sup>2</sup>
CHAMBRE 3	9,0 m <sup>2</sup>
CHAMBRE 4	12,2 m <sup>2</sup>
SALLE DE BAIN	6,5 m <sup>2</sup>
SALLE D'EAU	2,6 m <sup>2</sup>
WC	1,3 m <sup>2</sup>
DEGAGEMENT	4,7 m <sup>2</sup>
BUANDERIE	1,2 m <sup>2</sup>
<b>SURFACE TOTALE HABITABLE</b>	<b>97,4 m<sup>2</sup></b>
BALCON	11,9 m <sup>2</sup>
TERRASSE	52,9 m <sup>2</sup>
<b>SURFACE TOTALE PRIVATIVE</b>	<b>162,2 m<sup>2</sup></b>

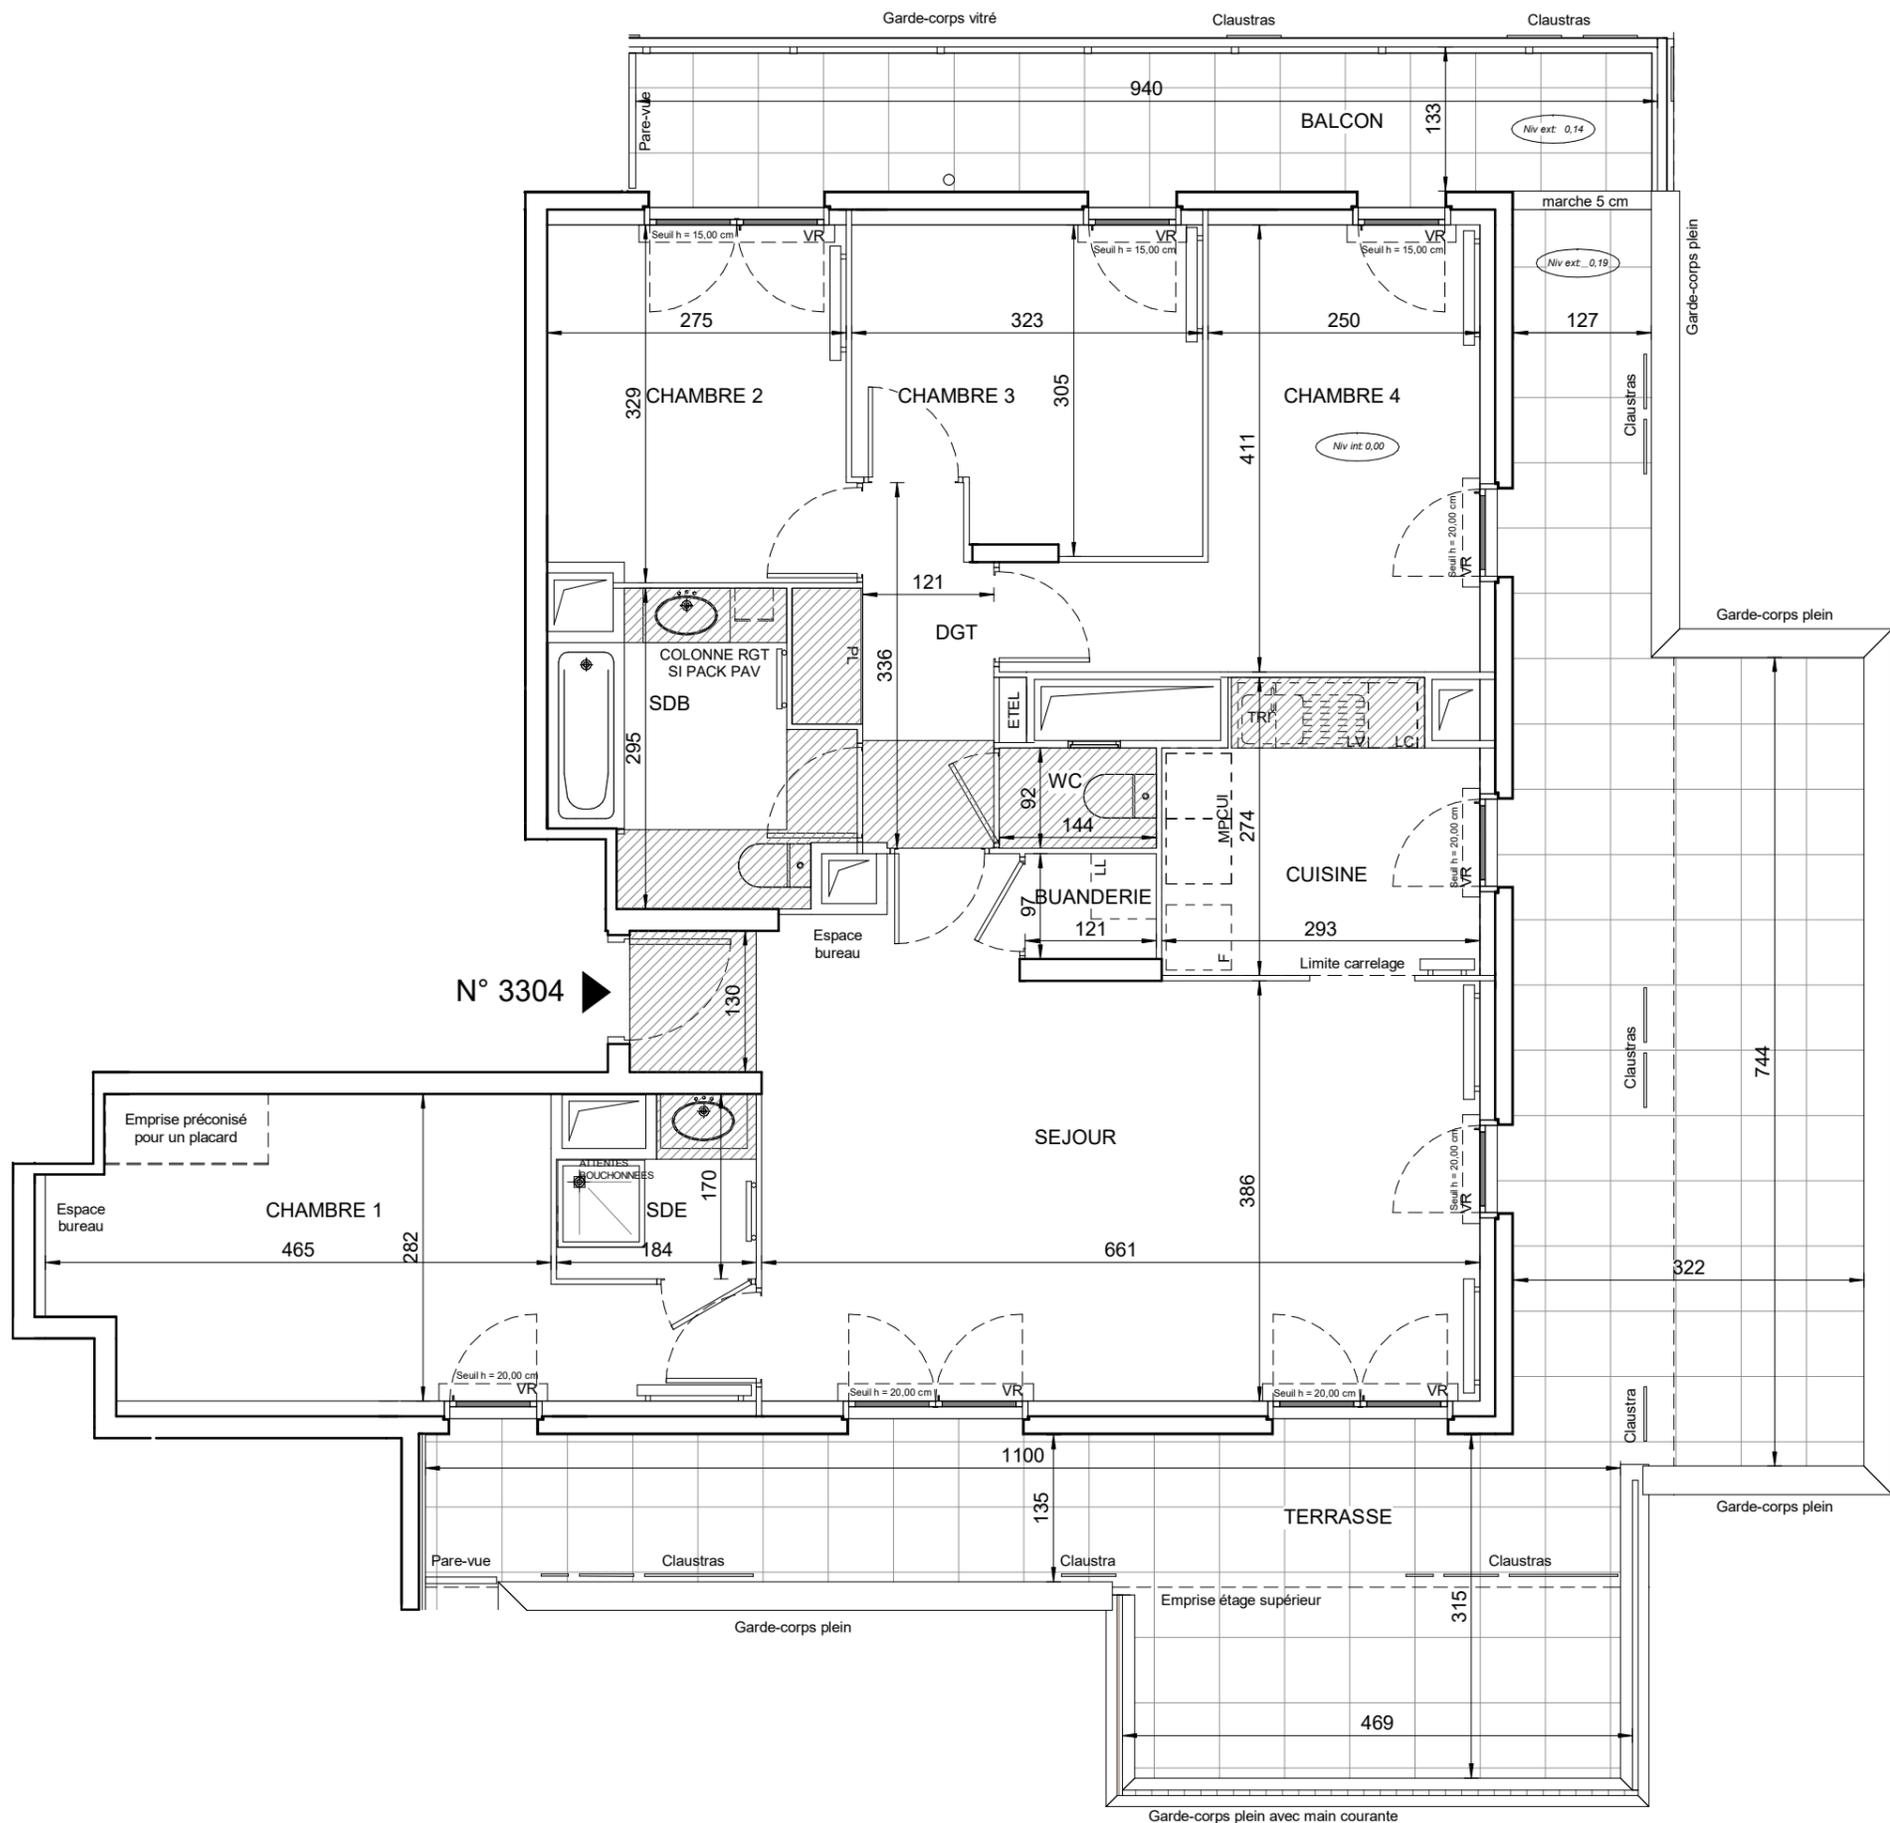

LEGENDE			
LL	LAVE-LINGE	CUI	BLOC-CUISSON
LV	LAVE-VAISSELLE	F	REFRIGERATEUR
TRI	TRI SELECTIF	LC	LINEAIRE COMPLEMENT. (EXIGENCE NF HABITAT)
MP	MODULE PACK (SI PACK PAV OU PAL ACHETE EN SUPPLEMENT)	LIMITE SUP. DES TRAPPES DE VISITE DES CUISINES < 75CM DU SOL FINI	
OB	OSCILLO-BATTANT	VR	VOLET ROULANT
AV	ALLEGE VITREE	ETEL	ESPACE TECH. ELEC. DU LOGEMENT
GC	GARDE-CORPS	RADIATEUR	
SOFFITE		RADIATEUR VERTICAL	
RETOMBEE DE POUTRE		SECHE-SERV.	

Hauteur sous plafond des pièces principales sauf mention particulière : 2.50m

Echelle	0 0.5 1m	Date	01/12/2023	Indice : 0
---------	----------	------	------------	------------