


Plan des jardins et terrasses  
(Sans échelle)

**RESIDENCE  
SUD RIVAGE**


RUE DU GENERAL KOENING  
59890 QUESNOY-SUR-DEULE

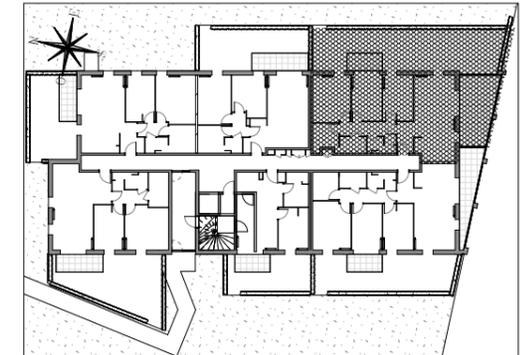

**HORIZON**

Appartement de 4 pièces  
n°4004 au Rez de jardin

SÉJOUR / CUISINE	28.60 m <sup>2</sup>
CHAMBRE 1	12.90 m <sup>2</sup>
CHAMBRE 2	10.10 m <sup>2</sup>
CHAMBRE 3	10.10 m <sup>2</sup>
DGT	6.65 m <sup>2</sup>
SDB	4.55 m <sup>2</sup>
BUANDERIE	3.20 m <sup>2</sup>
WC	1.50 m <sup>2</sup>
<b>SURFACE TOTALE HABITABLE</b>	<b>77.60 m<sup>2</sup></b>
TERRASSE	4.50 m <sup>2</sup>
JARDIN PRIVATIF	60.20 m <sup>2</sup>
LOGGIA	17.70 m <sup>2</sup>
<b>SURFACE TOTALE PRIVATIVE</b>	<b>160.00 m<sup>2</sup></b>

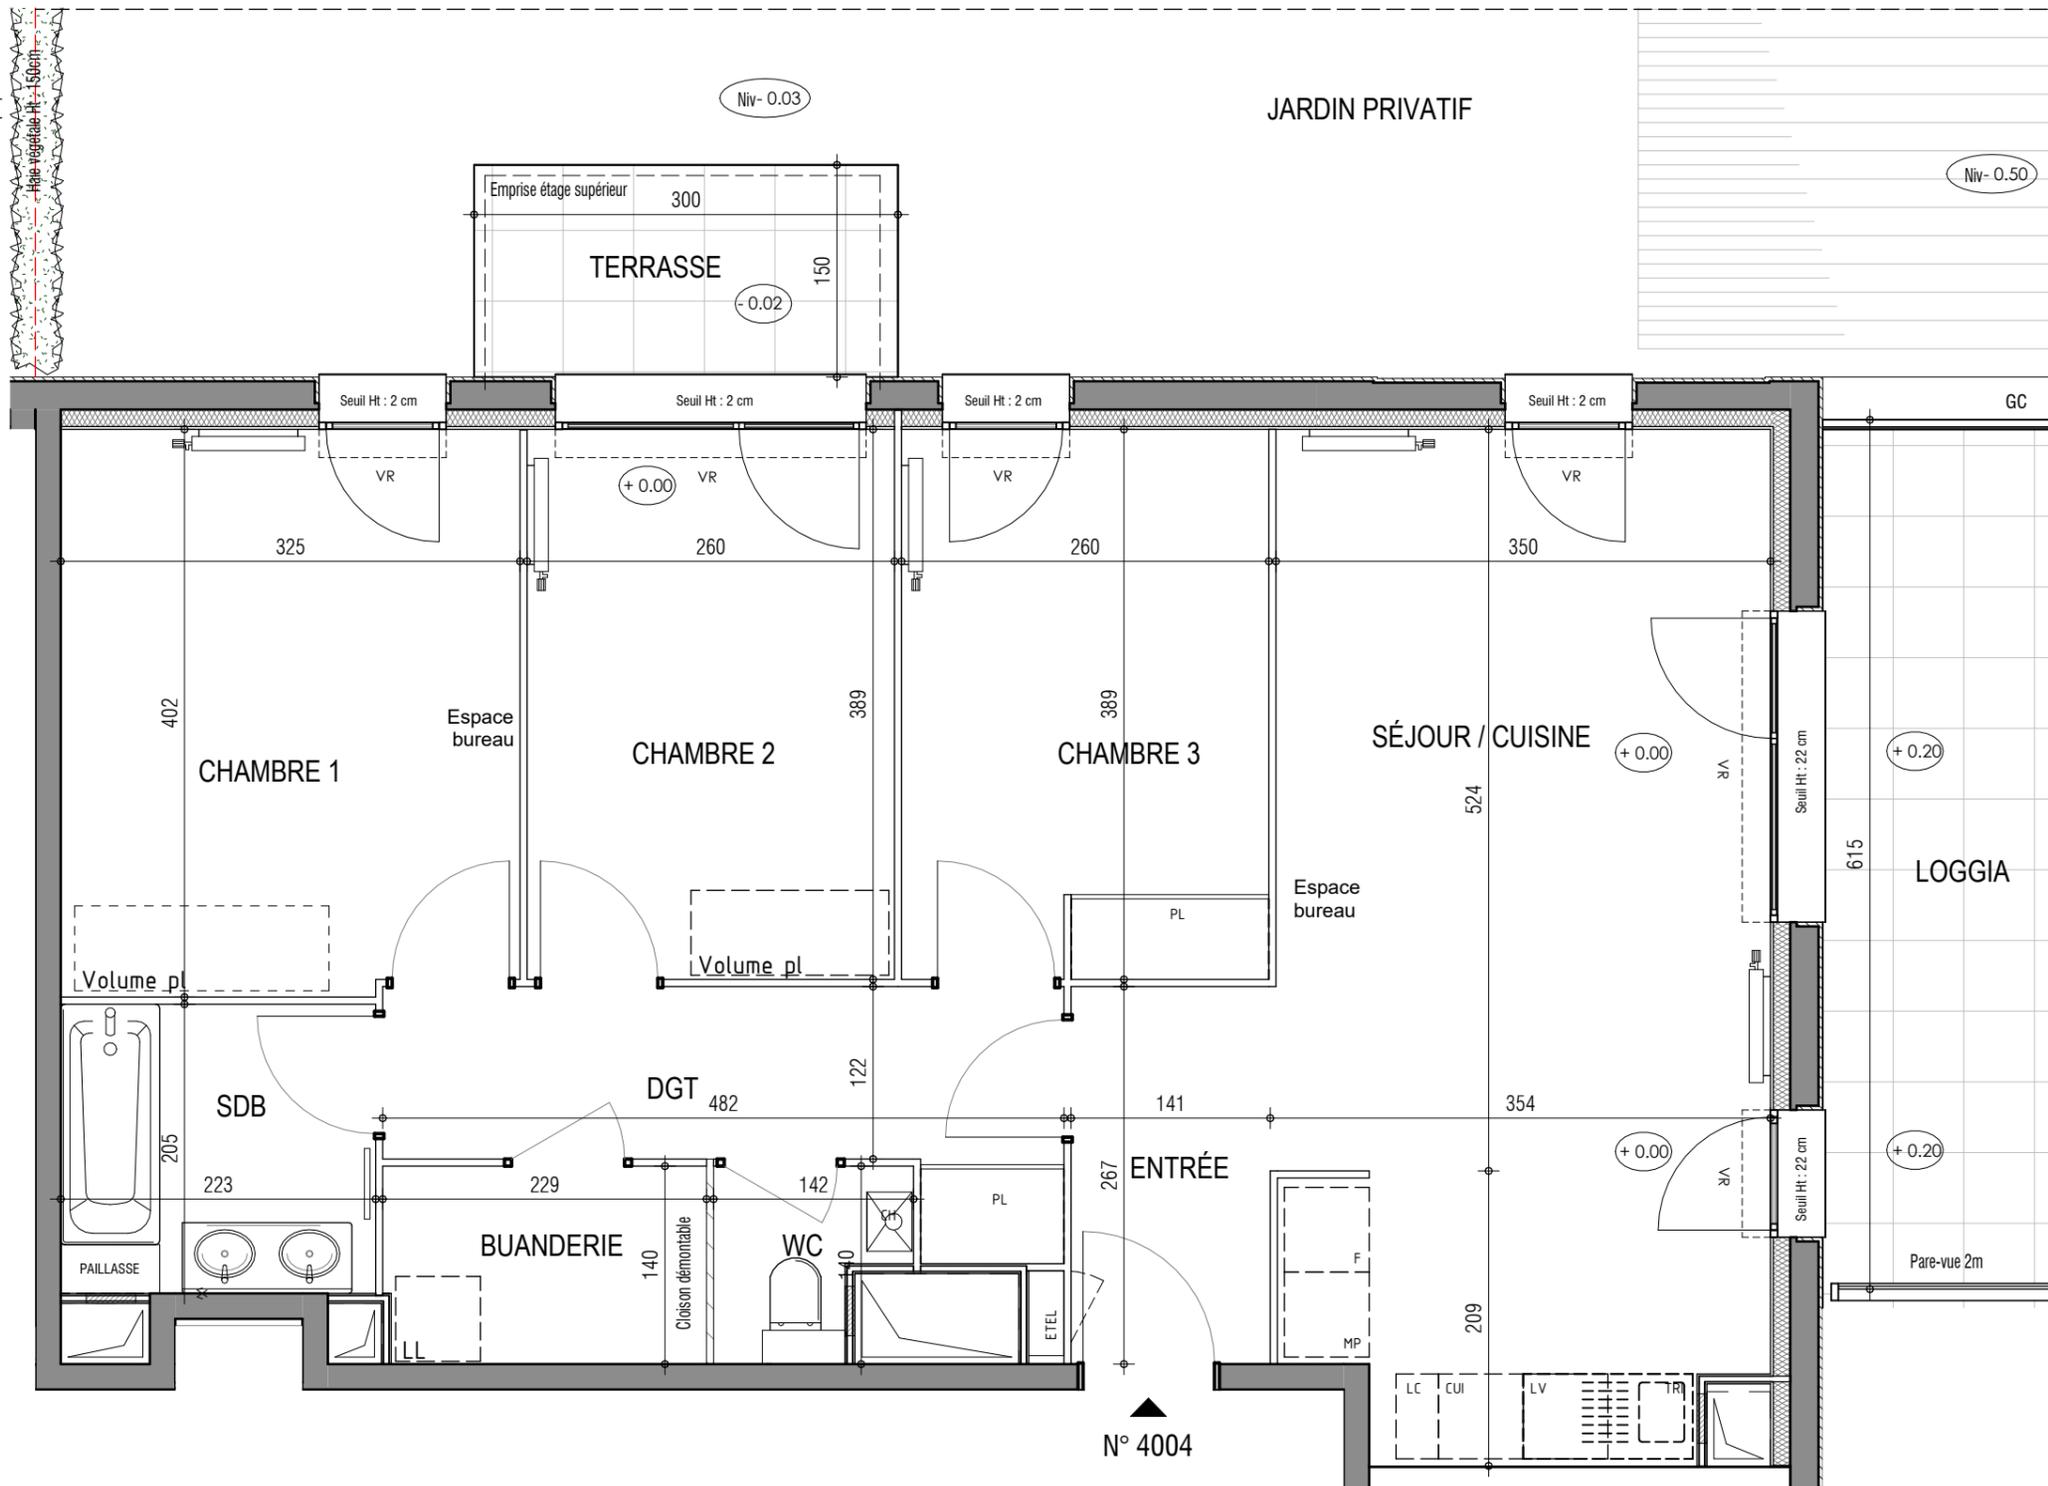

**LEGENDE**

LL	LAVE-LINGE	CUI	BLOC CUISSON
LV	LAVE-VAISSELLE	F	REFRIGERATEUR
TRI	TRI SELECTIF	LC	LINÉAIRE COMPLÉMENT. (EXIGENCE NF HABITAT)
MP	MODULE PACK (SI PACK CUISINE ACHETÉ EN SUPPLÉMENT)	MP	LIMITES SUP. DES TRAPPES DE VISITE DES CUISINES < 75cm DU SOL FINI
AV	ALLEGE VITREE	VR	VOLET ROULANT
GC	GARDE-CORPS	CH	CHAUDIERE
OB	OSCILLO-BATTANT	ETEL	ESPACE TECH. ELEC. DU LOGEMENT
	SOFFITE		CLOISON SAD
	RETOMBEE DE POUTRE		RADIATEUR
			SECHE-SERV.

Hauteur sous plafond des pièces principales sauf mention particulière : 2.50 m

Echelle	0	1	3	Date	20.06.25	Indice : 0
---------	---	---	---	------	----------	------------

DES MODIFICATIONS SONT SUSCEPTIBLES D'ETRE APPORTEES A CE PLAN EN FONCTION DES NECESSITES TECHNIQUES OU REGLEMENTAIRES DE LA REALISATION, TANT EN CE QUI CONCERNE LES DIMENSIONS LIBRES, QUE L'EQUIPEMENT. LES SURFACES, LES HAUTEURS SOUS PLAFOND AINSI QUE LES HAUTEURS DE SEUILS OU D'ALLEGES INDIQUEES SONT APPROXIMATIVES. LES RETOMBÉES, SOFFITES, FAUX-PLAFONDS, TRAPPES DE VISITES, AINSI QUE L'EMPLACEMENT DES DESCENTES D'EAUX PUVIALES, DES EQUIPEMENTS SANITAIRES NE SONT PAS TOUS FIGURES OU LE SONT A TITRE INDICATIF. LE NOMBRE, LA TAILLE ET L'EMPLACEMENT DES RADIATEURS SONT DONNES A TITRE INDICATIF ET SERONT PRECISES APRES ETUDE THERMIQUE. AUCUN ELEMENT DE CUISINE N'EST FOURNI HORS ACHAT PACK.