
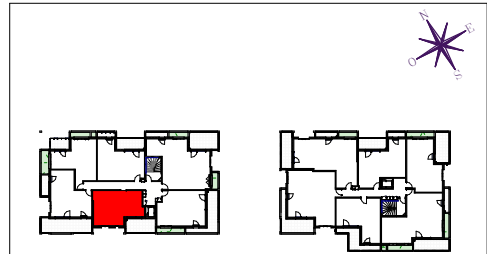


TRENDY

361 Rue de l'Industrie
MONTPELLIER

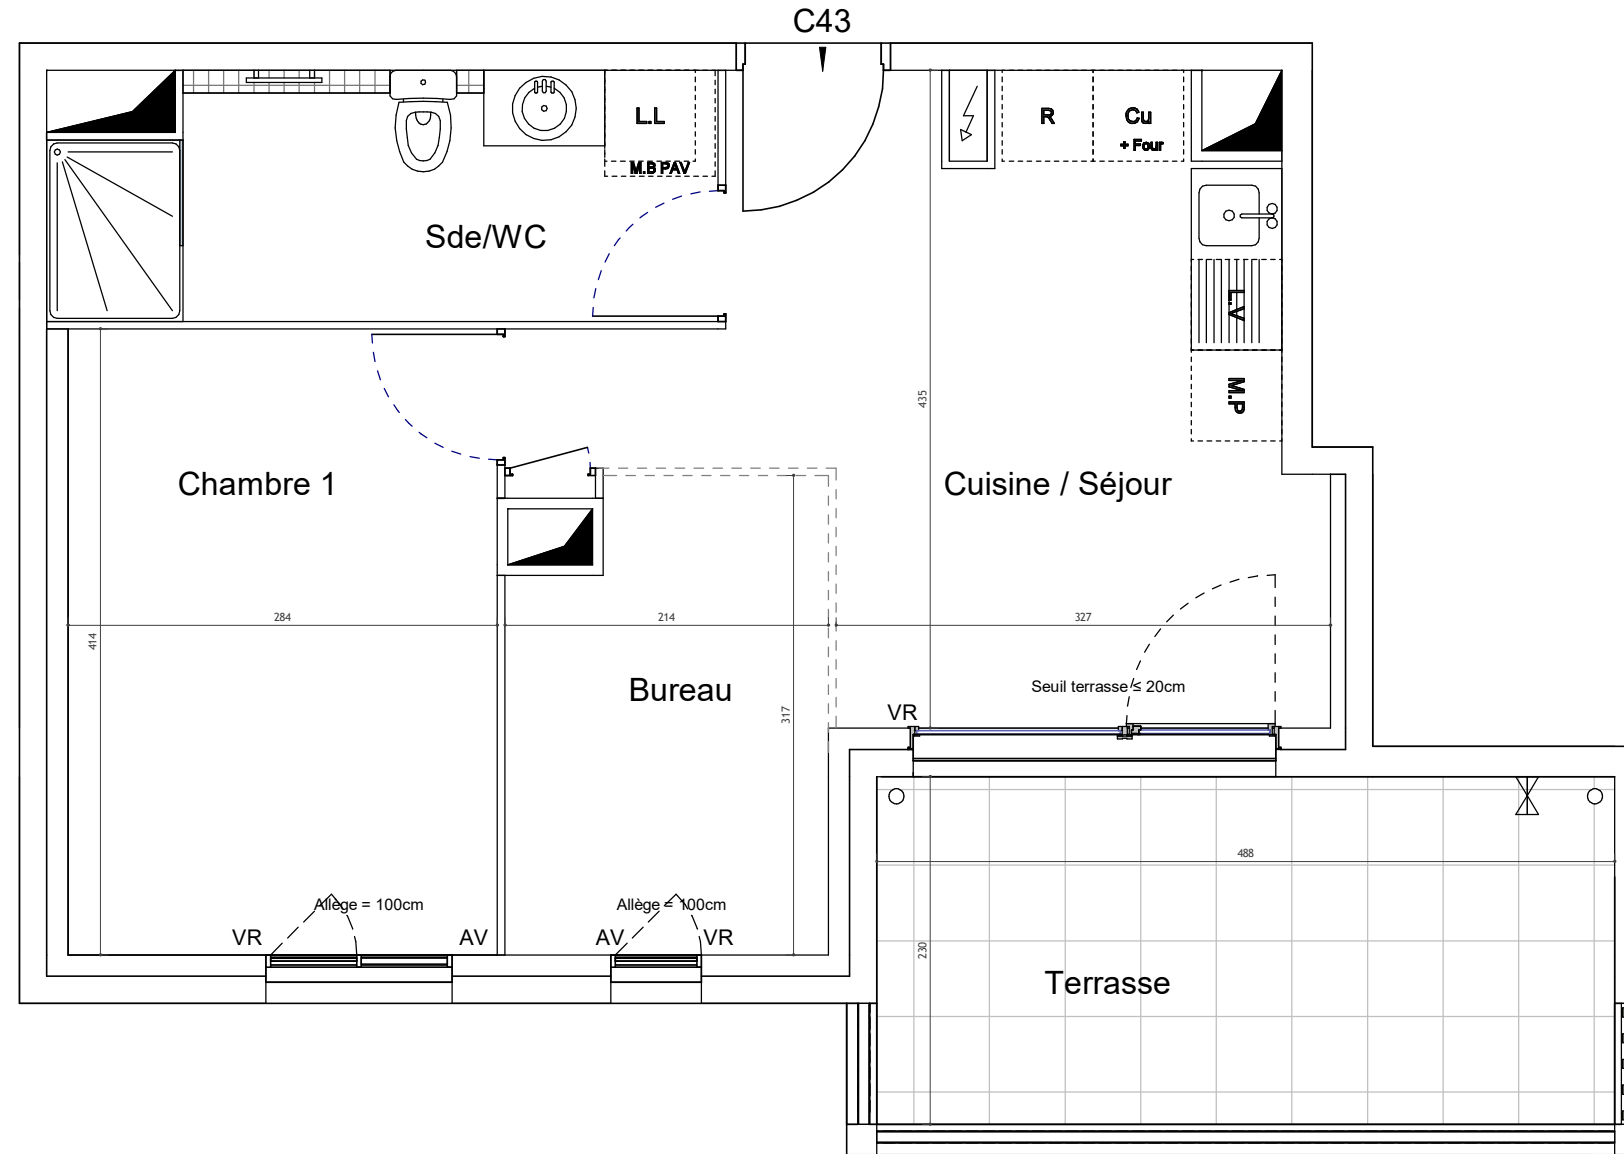

Appartement de 2 pièces	
n° C43 au R+4	
Cuisine / Séjour	16.15 m ²
Chambre 1	11.80 m ²
Bureau	6.40 m ²
Sde/WC	6.95 m ²
SURFACE TOTALE HABITABLE	41.30 m²
Terrasse	11.45 m ²
SURFACE TOTALE PRIVATIVE	52.75 m²

LEGENDE			
LL	LAVE LINGE	CUI	BLOC CUISSON
LV	LAVE VAISSELLE	R	RÉFRIGÉRATEUR
PI	PLACARD	MP	MODULE PACK (SI PACK FAV OU PAL ACHETE EN SUPPLEMENT)
AV	ALLÈGE VITRÉE		ESPACE TECHNIQUE ELECTRIQUE DU LGT
VR	VOLET ROULANT		GAINE TECHNIQUE
GC	GARDE CORPS		RETOMBEE DE POUTRE
	FALX-PLAFOND OU SOFFITE		SECHE-SERV.
	MASQUETTE		VELLUX
	ROBINET DE PUISAGE		

Echelle		Date	26/06/2023	Indice :	Notaire
---------	--	------	------------	----------	---------

Des modifications sont susceptibles d'être apportées à ce plan en fonction des nécessités techniques ou réglementaires de la réalisation, tant en ce qui concerne les dimensions libres, que l'équipement, les surfaces, les hauteurs sous plafond ainsi que les hauteurs de seuils ou d'allèges indiquées sont approximatives. Les retombées, soffites, faux-plafonds, trappes de visites, ainsi que l'emplacement des descentes d'eaux pluviales, des équipements sanitaires ne sont pas tous figurés ou le sont à titre indicatif. Le nombre, la taille et l'emplacement des radiateurs sont donnés à titre indicatif et seront précisés après étude thermique. Aucun élément de cuisine n'est fourni hors achat pack.