

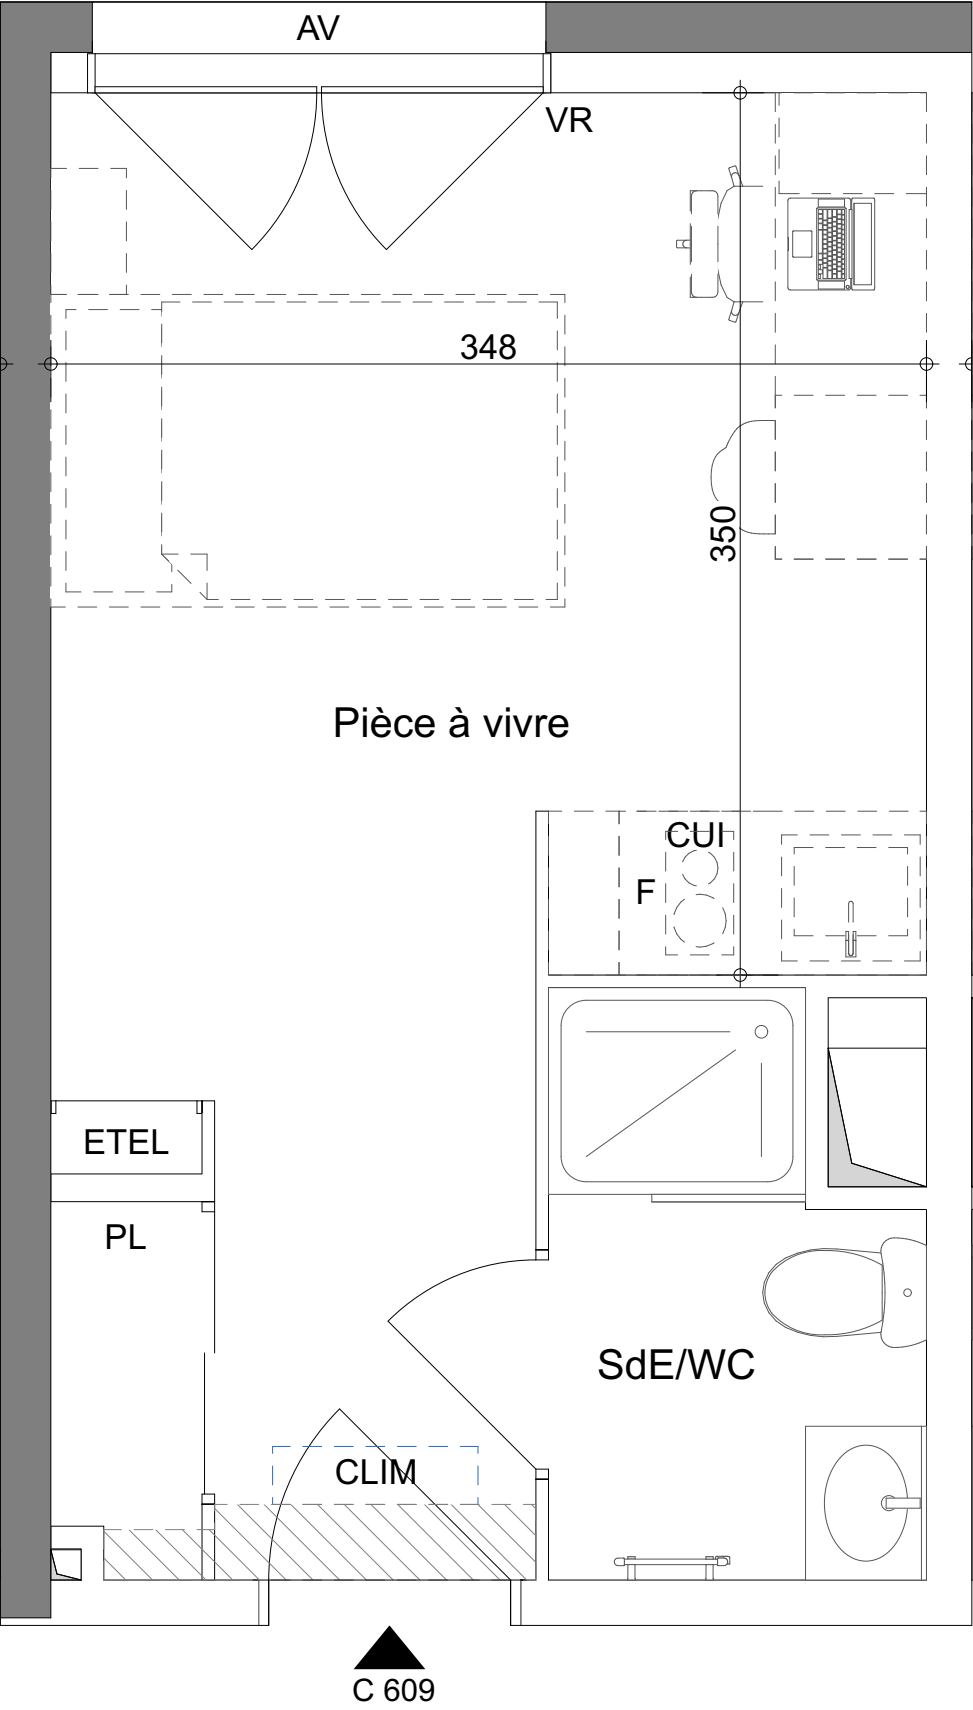


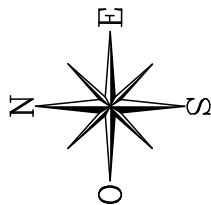

FAMILLE PASSION IV
STUD' AVENUE

Route Départementale 98 - 83160 LA VALETTE DU VAR

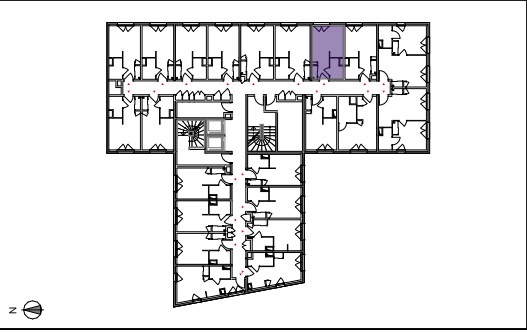

BÂTIMENT C

Appartement T1
n° C 609 Étage R+6

Pièce à vivre	16,26 m ²
Salle d'eau / WC	3,10 m ²
SURFACE TOTALE HABITABLE	19,36 m²

LEGENDE			
CUI	BLOC CUISSON		
F	RÉFRIGÉRATEUR		
PL	PLACARD		
AV	ALLEGE VITREE	VR	VOLET ROULANT
GC	GARDE-CORPS	ETEL	ESPACE TECH. ELEC. DU LOGEMENT
	SOFFITE (HT 2,15m)		SECHE SERVIETTES
	RETOMBÉE DE POUTRE	CLIM	CLIM / CHAUFFAGE

Hauteur sous plafond des pièces principales sauf mention particulière : 2.50 m

Echelle 1/30e	DATE 12/01/2023	INDICE 1
---------------	-----------------	----------