


FAMILLE PASSION IV STUD' AVENUE


Route Départementale 98 - 83160 LA VALETTE DU VAR

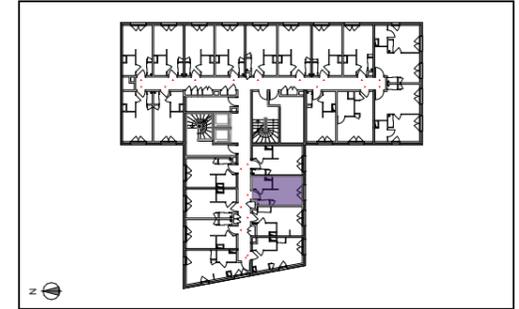

BÂTIMENT C

Appartement T1
n° C 916 Étage R+9

Pièce à vivre	15,71 m ²
Salle d'eau / WC	3,10 m ²
SURFACE TOTALE HABITABLE	18,81 m²

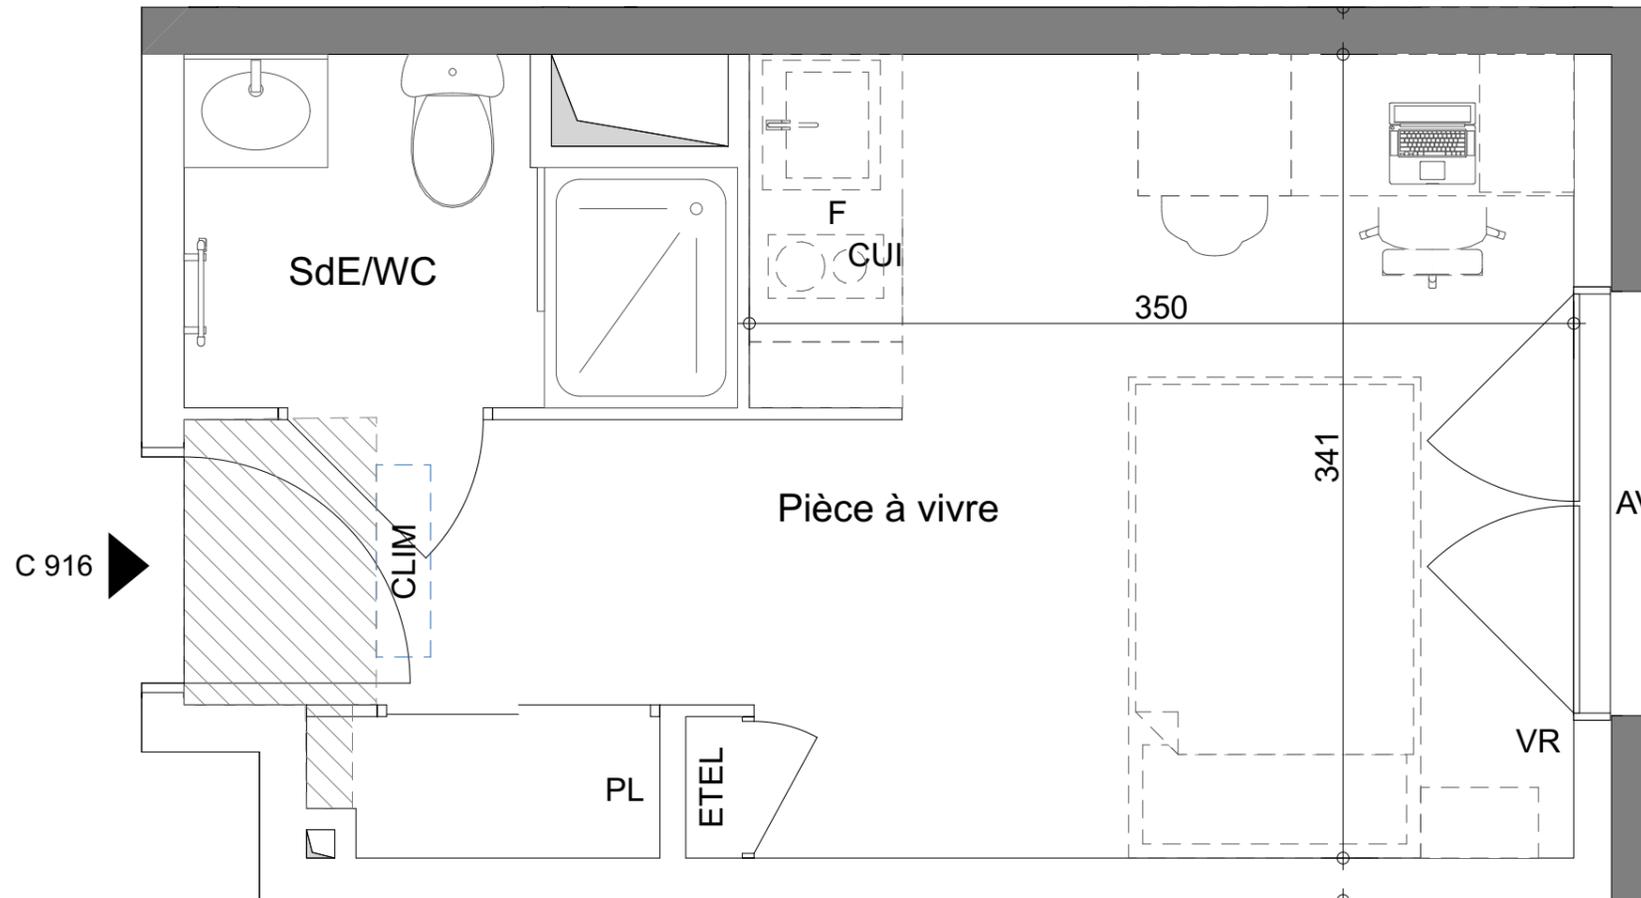

LEGENDE

CUI	BLOC CUISSON	VR	VOLET ROULANT
F	RÉFRIGÉRATEUR	ETEL	ESPACE TECH. ELEC. DU LOGEMENT
PL	PLACARD		
AV	ALLEGE VITREE		
GC	GARDE-CORPS		
	SOFFITE (HT 2,15m)		SECHE SERVIETTES
	RETOMBÉE DE POUTRE	CLIM	CLIM / CHAUFFAGE

Hauteur sous plafond des pièces principales sauf mention particulière : 2.50 m

Echelle 1/30e	DATE 12/01/2023	INDICE 1
---------------	-----------------	----------