


LE SOLAIRE

2-4 RUE MONTESSUY 69300 CALUIRE-ET-CUIRE

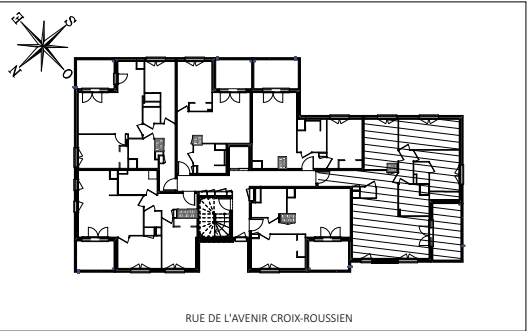

BÂTIMENT BELENOS

Appartement de 4 pièces
n°B35 au 3ème étage

ENTREE	8,94
SEJOUR - CUISINE	29,23
CHAMBRE 1	11,24
CHAMBRE 2	12,44
CHAMBRE 3	11,26
SDB - WC	5,73
SDE	2,08
DGT	3,42
WC	1,20
SURFACE TOTALE HABITABLE	85,55 m²
LOGGIA	11,43
SURFACE TOTALE PRIVATIVE	96,98 m²


LEGENDE

LL	LAVE-LINGE	OB	OSCILLO BATTANT
LV	LAVE-VAISSELLE	CUI	BLOC CUISSON
TRI	TRI SELECTIF	F	REFRIGERATEUR
MP	MODULE PACK (SI PACK PAV OU PAL ACHETE EN SUPPLEMENT)	LC	LINEAIRE COMPLEMENT. (EXIGENCE NF HABITAT)
AV	ALLEGE VITREE	LIMITE SUP. DES TRAPPES DE VISITE DES CUISINES < 75CM DU SOL FINI	
GC	GARDE-CORPS	BSO	BRISE SOLEIL ORIENTABLE
	SOFFITE	ETEL	ESPACE TECH. ELEC. DU LOGEMENT
	RETOMBEE DE POUTRE		SECHE-SERV.

Hauteur sous plafond des pièces principales sauf mention particulière : 2.70m

Echelle	0 0,5 1m	Date	06/04/2023	Indice	4
---------	----------	------	------------	--------	---

N° B35

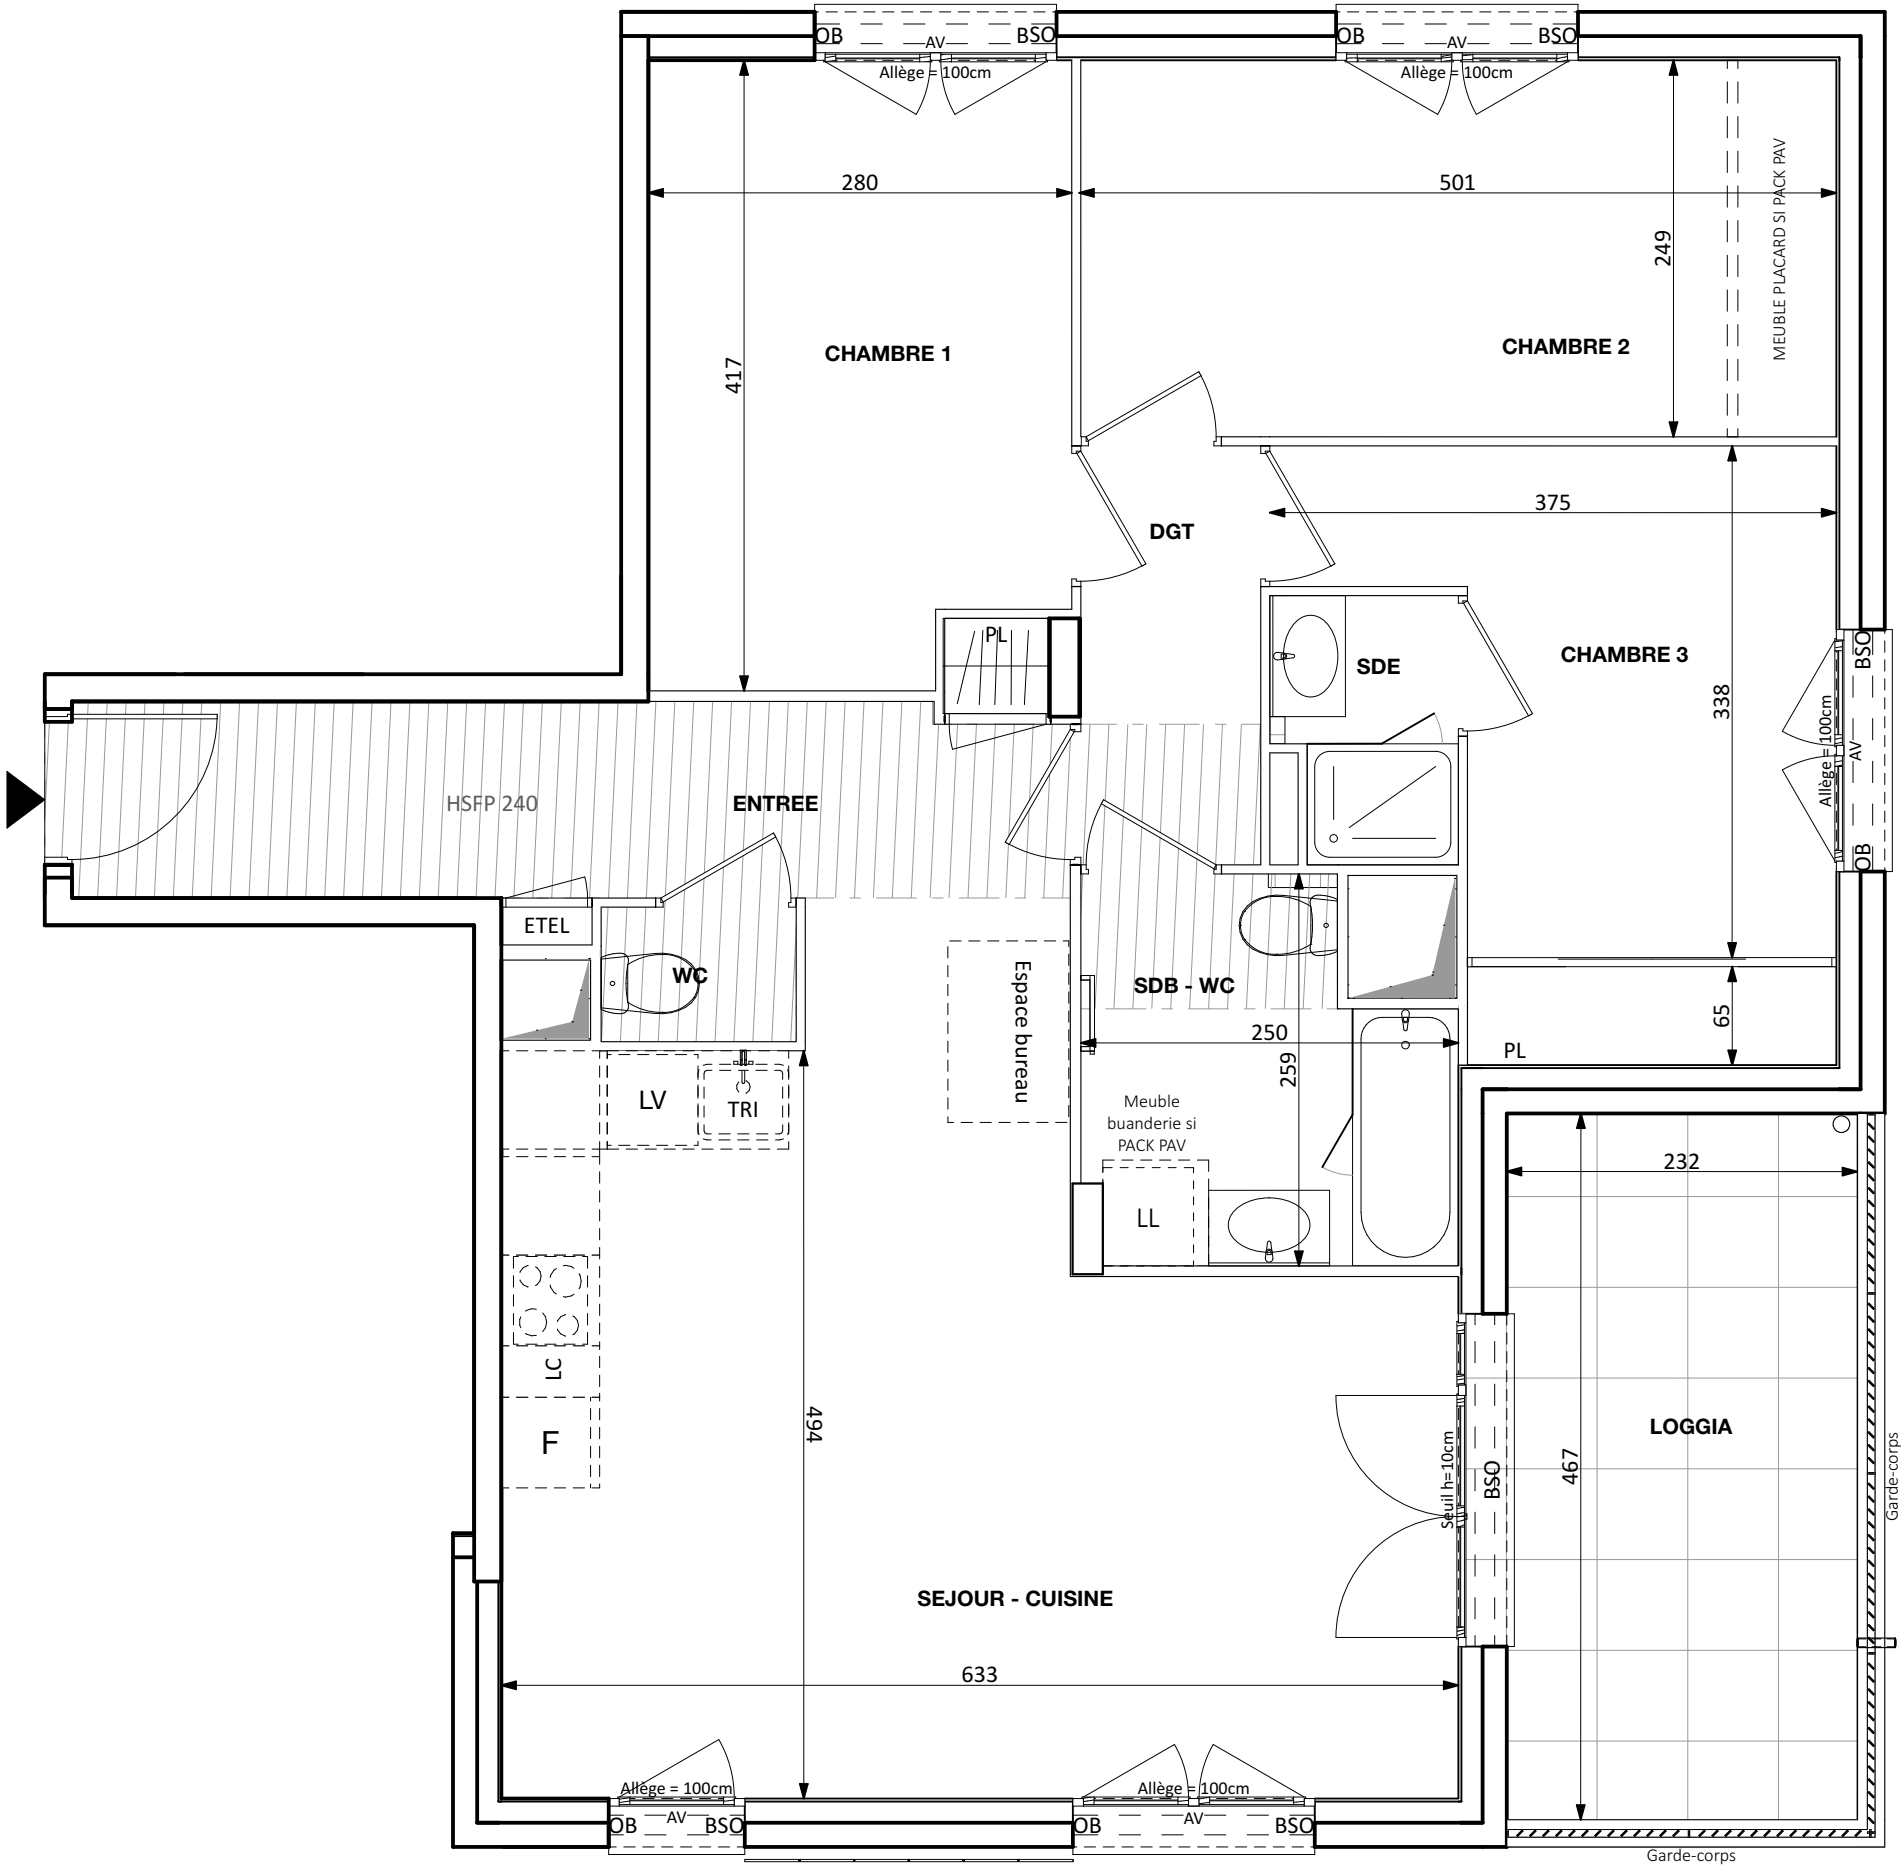

DES MODIFICATIONS SONT SUSCEPTIBLES D'ETRE APPORTEES A CE PLAN EN FONCTION DES NECESSITES TECHNIQUES OU REGLEMENTAIRES DE LA REALISATION, TANT EN CE QUI CONCERNE LES DIMENSIONS LIBRES, QUE L'EQUIPEMENT. LES SURFACES, LES HAUTEURS SOUS PLAFOND AINSI QUE LES HAUTEURS DE SEUILS OU D'ALLEGES INDIQUEES SONT APPROXIMATIVES. LES RETOMBÉES, SOFFITES, FAUX-PLAFONDS, TRAPPES DE VISITES, AINSI QUE L'EMPLACEMENT DES DESCENTES D'EAUX PLUVIALES, DES EQUIPEMENTS SANITAIRES NE SONT PAS TOUS FIGURES OU LE SONT A TITRE INDICATIF. LE NOMBRE, LA TAILLE ET L'EMPLACEMENT DES RADIATEURS SONT DONNES A TITRE INDICATIF ET SERONT PRECISES APRES ETUDE THERMIQUE. AUCUN ELEMENT DE CUISINE N'EST FOURNI HORS ACHAT PACK.

