
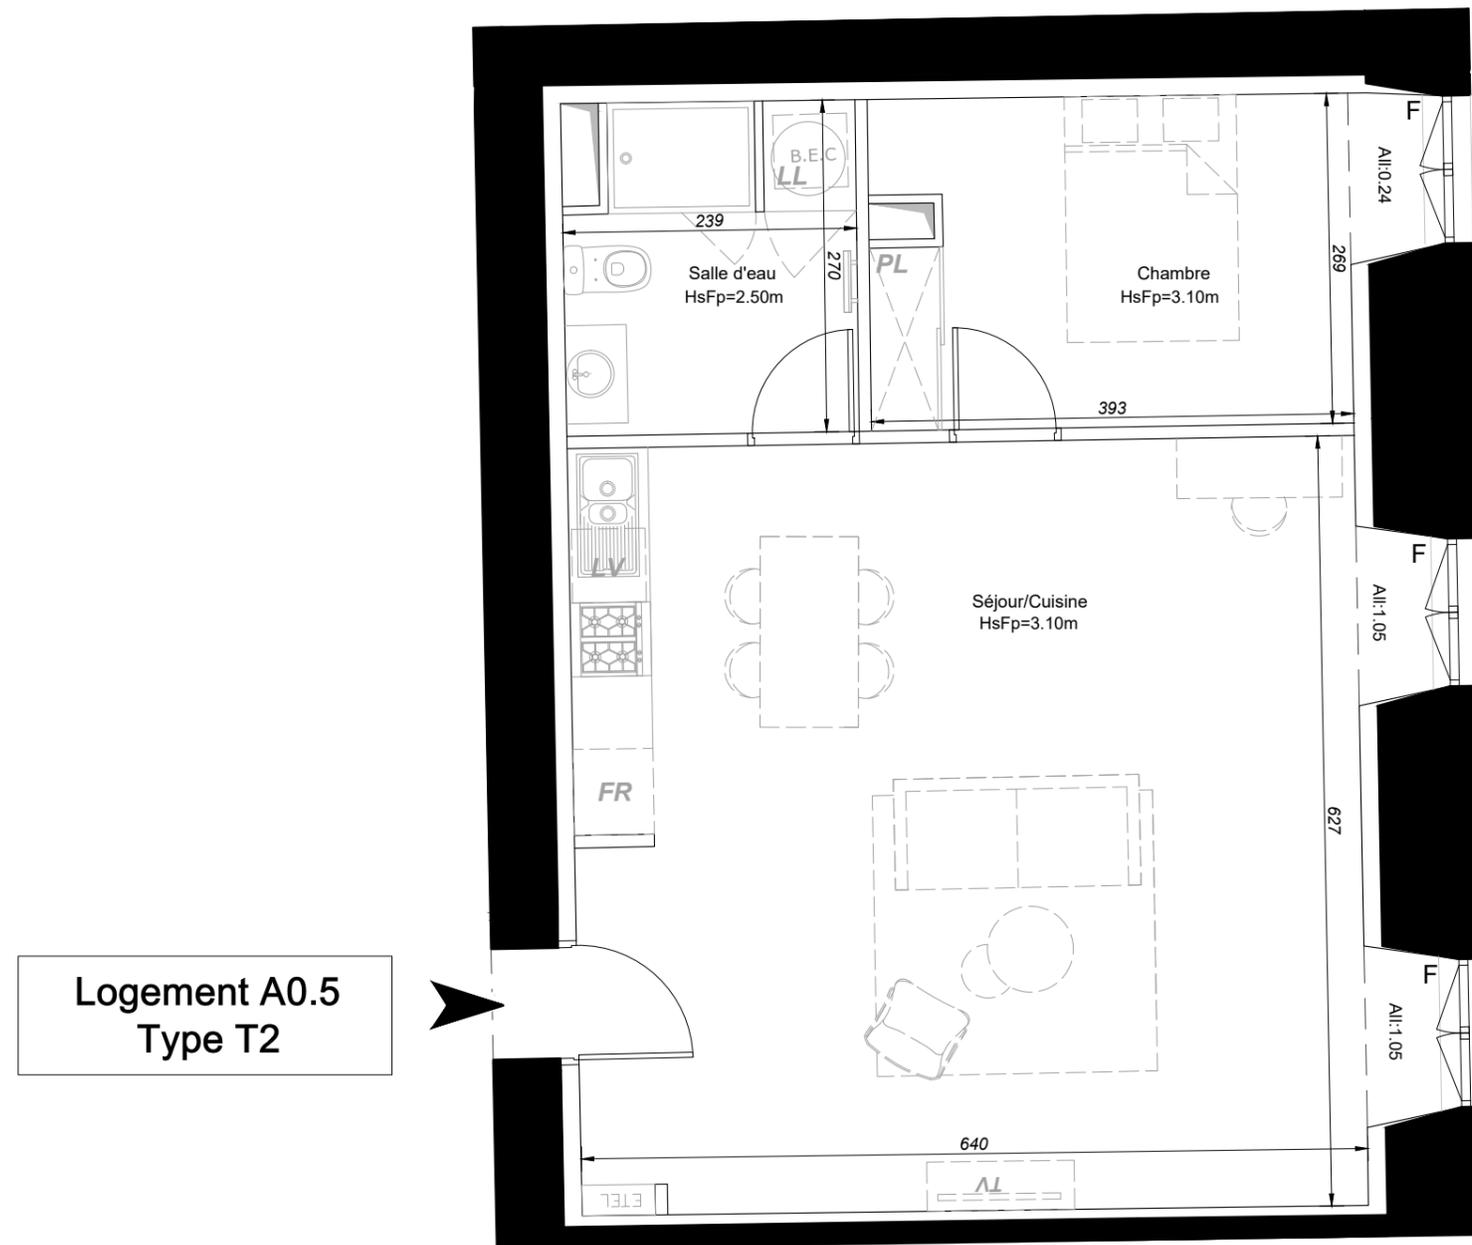


**Couvent de la Visitation  
1, rue Henri-Dunant  
LA FLECHE 72200**

**PROJET DE RESTAURATION**

Niveau : RdC

**LOT : A0.5    TYPE : T2    Indice A**

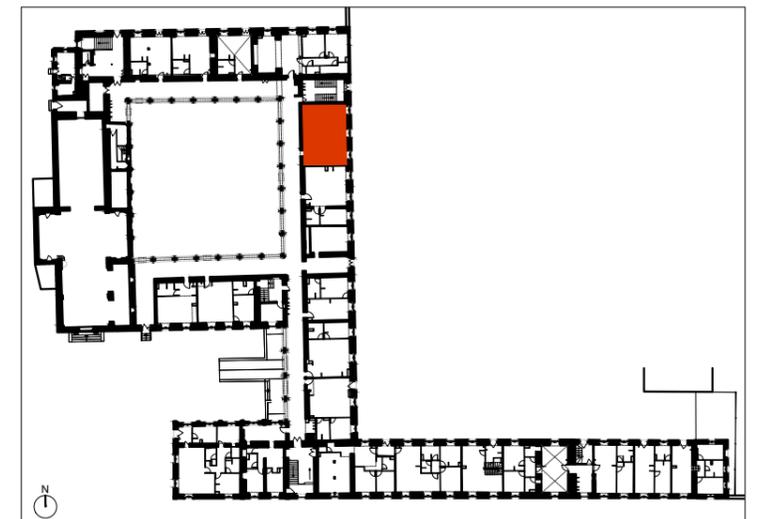

**Logement A0.5  
Type T2**

**TABLEAU DES SURFACES**

**SURFACES EXISTANTES :**

Surface Carrez :	60.00m <sup>2</sup>
Surface Plateau :	65.00m <sup>2</sup>

**SURFACES HABITABLES PROJETEES :**

Séjour - Cuisine	41.30m <sup>2</sup>
Chambre	11.00m <sup>2</sup>
Salle d'Eau	6.05m <sup>2</sup>

**TOTAL HABITABLE 58.35m<sup>2</sup>**

*Le présent projet exprime les dispositions générales du lot. Les cotes dépendent du choix final du propriétaire concernant l'aménagement de celui-ci. Ces cotes, et donc les surfaces, sont indicatives et sujettes à modification en fonction notamment des nécessités techniques, des vérifications des relevés des existants en cours de chantier, et de l'avis et des demandes des services de l'urbanisme, des services de la DRAC et de l'Architecte des Bâtiments de France.*

**LEGENDE :**

- |                           |                                  |
|---------------------------|----------------------------------|
| PL : Placard              | F : Fenêtre                      |
| LV : Lave-vaisselle       | PF : Porte fenêtre               |
| BEC : Ballon d'eau chaude | HsFp : Hauteur sous faux-plafond |
| ETEL : Tableau électrique | Hsrb : Hauteur sous rampant bas  |
| All : Allège              | Hsrh : Hauteur sous rampant haut |
| FR : Frigo                | Hsvb : Hauteur sous voûte basse  |
| LL : Lave Linge           | Hsvh : Hauteur sous voûte haute  |

