


**Couvent de la Visitation  
1, rue Henri-Dunant  
LA FLECHE 72200**

**PROJET DE RESTAURATION**

Niveau : R+1

**LOT : D1.5 TYPE : T4 Indice B**

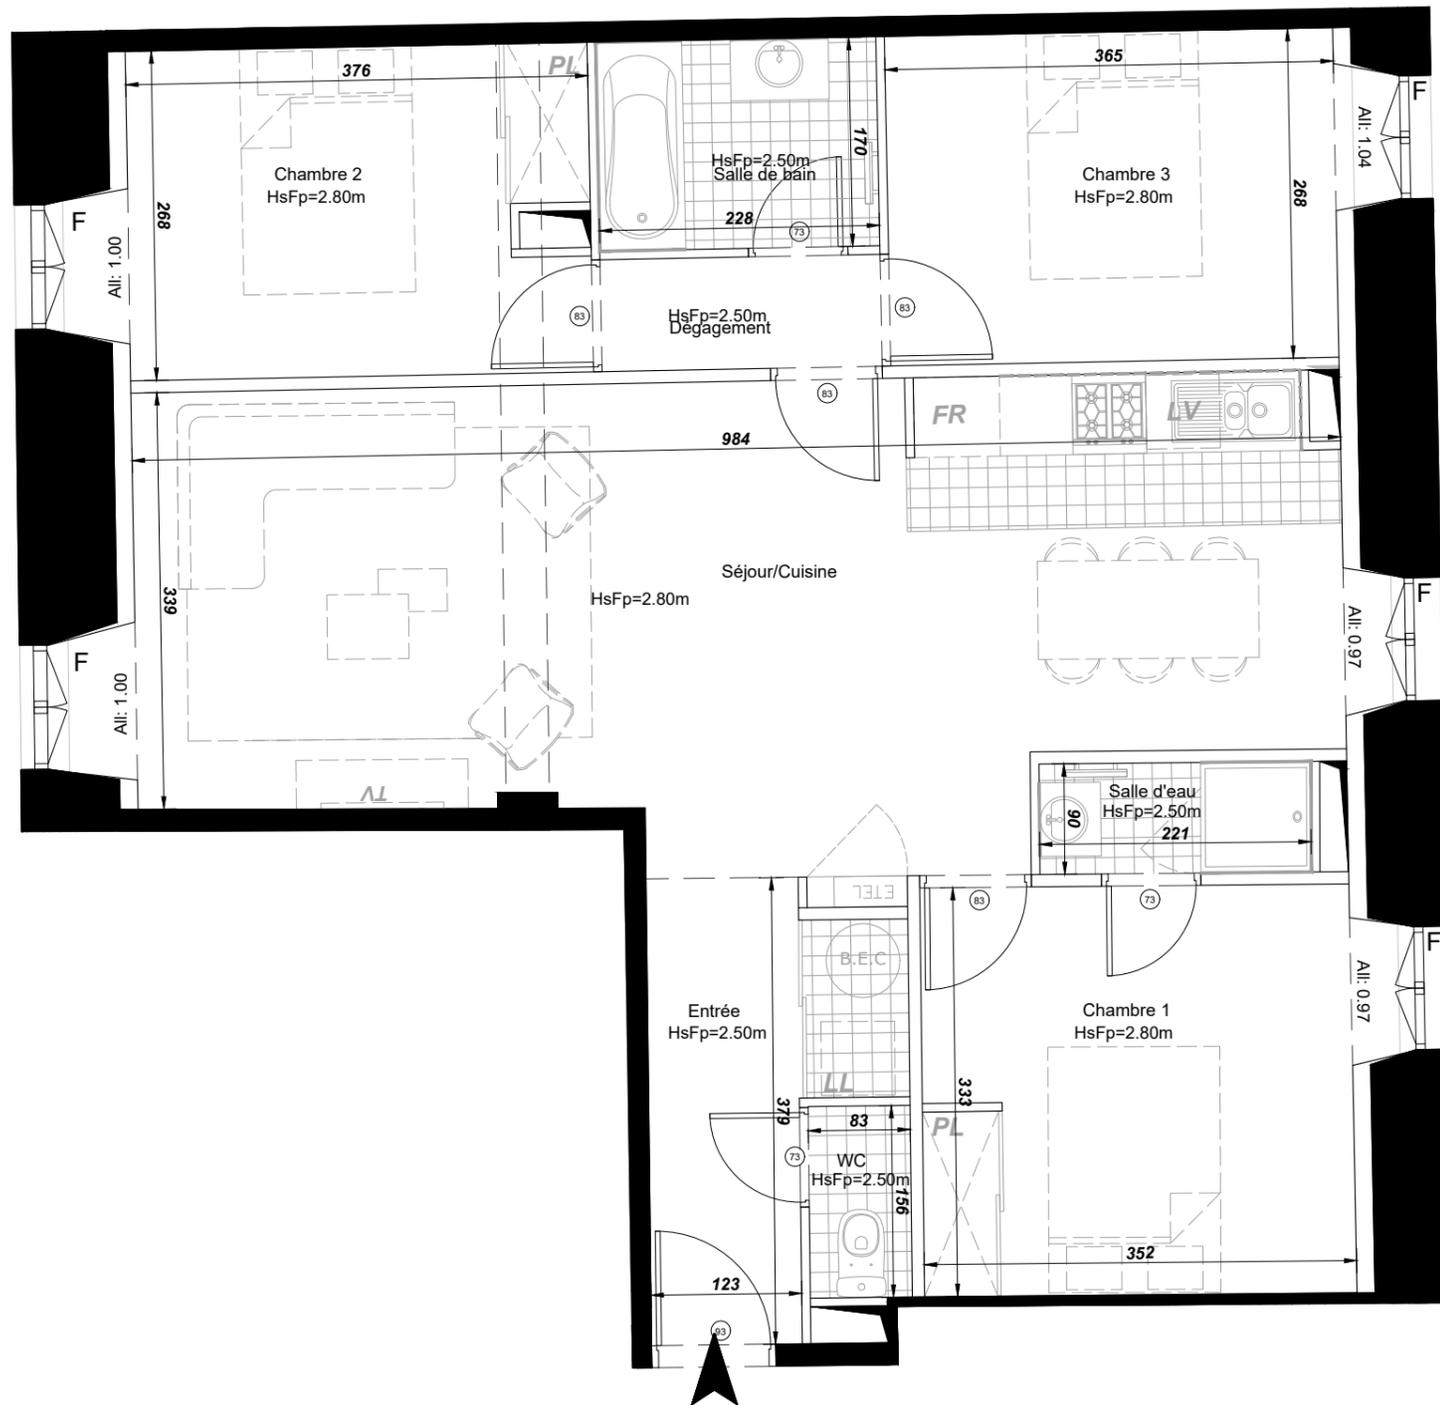

**Logement D1.5  
Type T4**

**LEGENDE :**

PL : Placard  
LV : Lave-vaisselle  
BEC : Ballon d'eau chaude  
ETEL : Tableau électrique  
All : Allège  
FR : Frigo  
LL : Lave Linge  
F : Fenêtre  
PF : Porte fenêtre  
HsFp : Hauteur sous faux-plafond  
Hsrb : Hauteur sous rampant bas  
Hsrh : Hauteur sous rampant haut  
Hsvb : Hauteur sous voûte basse  
Hsvh : Hauteur sous voûte haute



**TABLEAU DES SURFACES**

**SURFACES EXISTANTES :**

Surface Carrez :	86.00m <sup>2</sup>
Surface Plateau :	90.00m <sup>2</sup>

**SURFACES HABITABLES PROJETEES :**

Entrée	5.95m <sup>2</sup>
WC	1.30m <sup>2</sup>
Chambre 1	12.00m <sup>2</sup>
Salle d'Eau	2.00m <sup>2</sup>
Séjour - Cuisine	35.35m <sup>2</sup>
Dégagement	2.05m <sup>2</sup>
Chambre 2	10.40m <sup>2</sup>
Salle de bain	3.85m <sup>2</sup>
Chambre 3	10.15m <sup>2</sup>
<b>TOTAL HABITABLE</b>	<b>83.05m<sup>2</sup></b>

Le présent projet exprime les dispositions générales du lot. Les cotes dépendent du choix final du propriétaire concernant l'aménagement de celui-ci. Ces cotes, et donc les surfaces, sont indicatives et sujettes à modification en fonction notamment des nécessités techniques, des vérifications des relevés des existants en cours de chantier, et de l'avis et des demandes des services de l'urbanisme, des services de la DRAC et de l'Architecte des Bâtiments de France.