


**Couvent de la Visitation
1, rue Henri-Dunant
LA FLECHE 72200**


PROJET DE RESTAURATION

Niveau : R+2

LOT : C2.7 TYPE : T1 Indice A

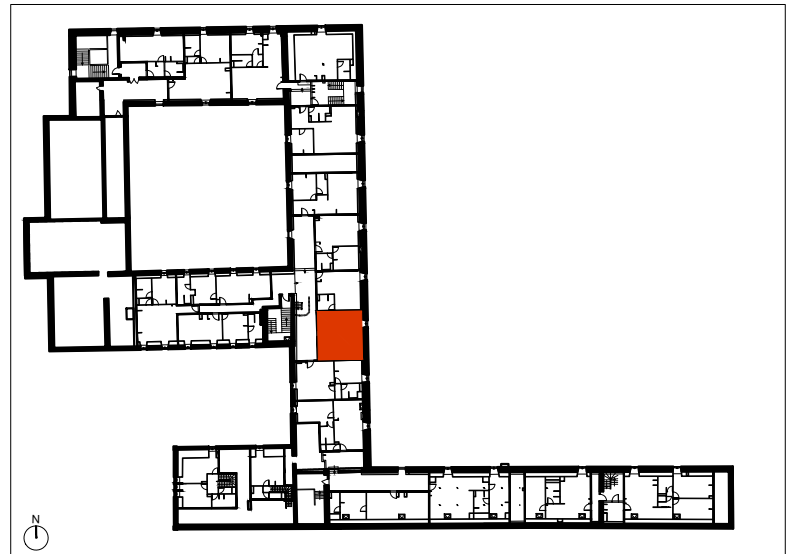

**Logement C2.7
Type T1**

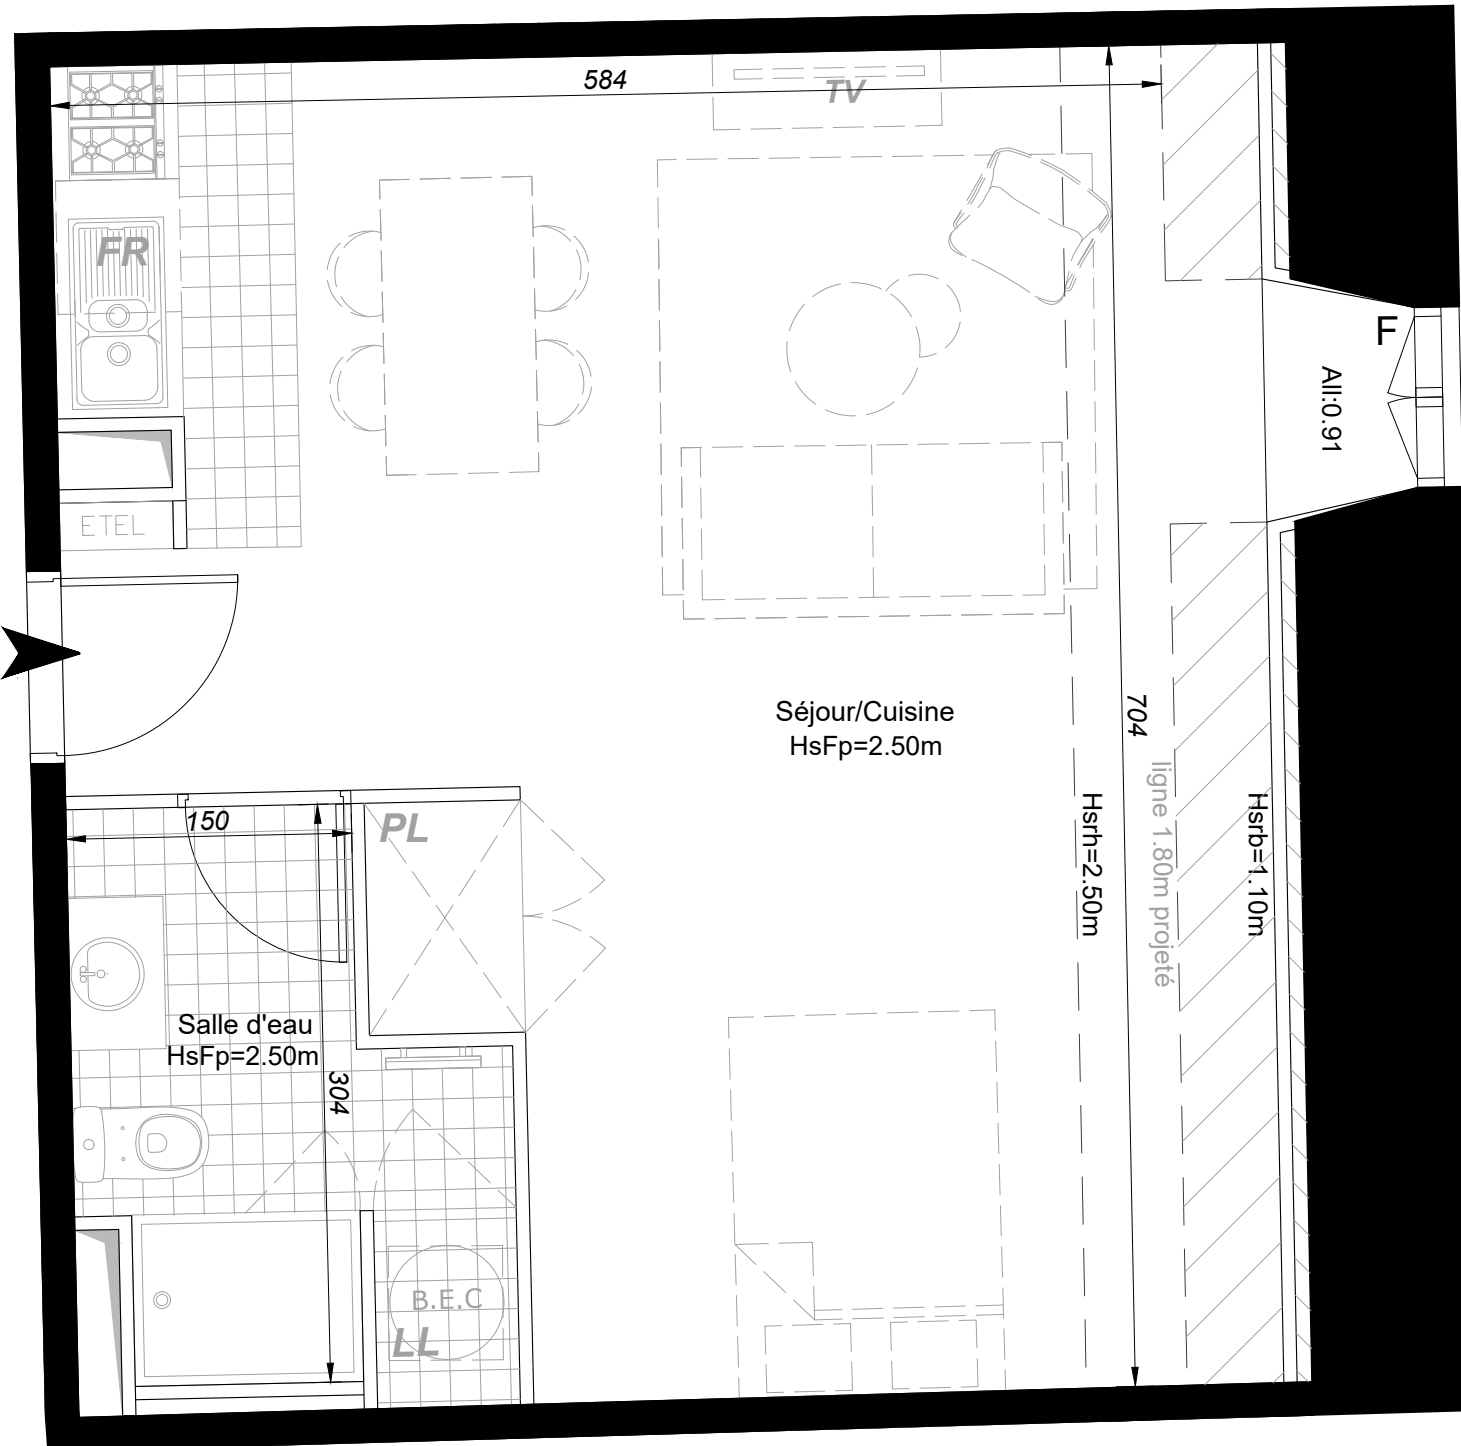

Surface dont la hauteur <1m80

LEGENDE :

- | | |
|---------------------------|----------------------------------|
| PL : Placard | F : Fenêtre |
| LV : Lave-vaisselle | PF : Porte fenêtre |
| BEC : Ballon d'eau chaude | HsFp : Hauteur sous faux-plafond |
| EDEL : Tableau électrique | Hsrb : Hauteur sous rampant bas |
| All : Allège | Hsrh : Hauteur sous rampant haut |
| FR : Frigo | Hsvb : Hauteur sous voûte basse |
| LL : Lave Linge | Hsvh : Hauteur sous voûte haute |

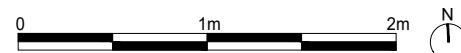


TABLEAU DES SURFACES

SURFACES EXISTANTES :

Surface Carrez :	42.00m ²
Surface Plateau :	42.00m ²

SURFACES HABITABLES PROJETEES :

Séjour - Cuisine	34.40m ²
Salle d'Eau	5.75m ²

TOTAL HABITABLE 40.15m²

SURFACES ANNEXES :

Surfaces dont la hauteur < 1m80 2.90m²

Le présent projet exprime les dispositions générales du lot. Les cotes dépendent du choix final du propriétaire concernant l'aménagement de celui-ci. Ces cotes, et donc les surfaces, sont indicatives et sujettes à modification en fonction notamment des nécessités techniques, des vérifications des relevés des existants en cours de chantier, et de l'avis et des demandes des services de l'urbanisme, des services de la DRAC et de l'Architecte des Bâtiments de France.