

77 rue Joseph Vernet

84 000 Avignon

Cour Vernet

Bâtiment C

Proposition d'aménagement - Indice B

C22 - T3

Plan de niveau R+2


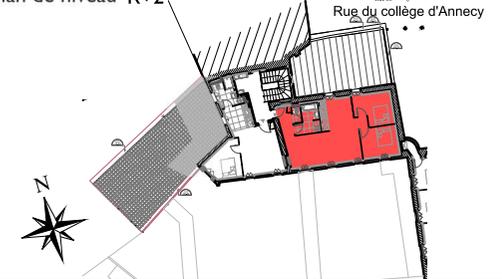


Tableau des surfaces

Surface Carrez existante	73.9 m ²
--------------------------	---------------------

SURFACE HABITABLE PROJETEE :

Pièces	Surfaces habitables
Séjour-Cuisine	33.6 m ²
Entrée	3.9 m ²
Chambre 1	10.9 m ²
Chambre 2	11.1 m ²
Dgt	1.1 m ²
Salle de bain	5.6 m ²
WC	1.3 m ²
TOTAL	67.5 m²

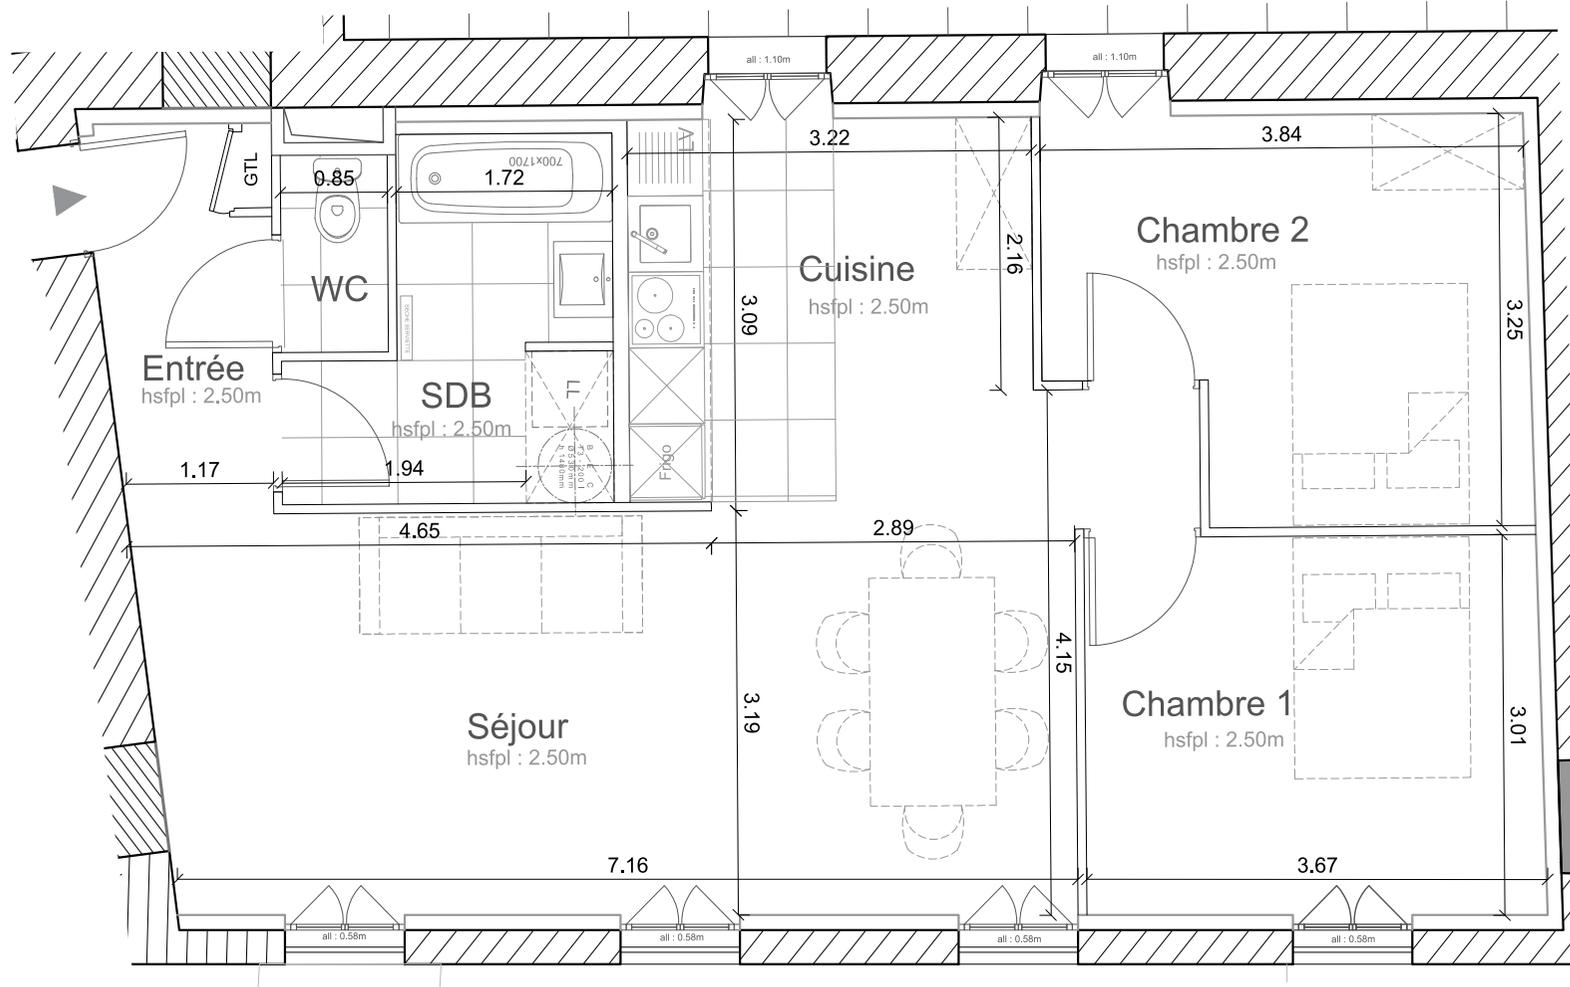

0 1 2 3 4 5m



	Tableau électrique
	Meuble de cuisine
	Porte fenêtre
	Fenêtre double battant
	Fenêtre à soufflet
	Barre d'appui à 1m du sol
	Placard

all . v	Hauteur d'aliège vitré
HSP/HSPF	Hauteur sous plafond/ H.S. faux plafond
all/Hi	Hauteur d'alièges/ Hauteur sous linteau
HSPo	Hauteur sous poutre
HSv	Hauteur sous voûte
---	Délimitation poutre
VB	Volet
Rgt	Rangement

Deuxième Etage - Bâtiment C

Edition Septembre 2024

NOTA : Le présent plan exprime la figure et les dispositions générales de l'appartement. Celles-ci sont susceptibles de variation en fonction des nécessités techniques et sous réserve d'accord des services d'urbanisme et de l'Architecte des Bâtiments de France (UDAP)