


FAIR PLAY


38 - 48 AVENUE DU MARECHAL
DE LATTRE DE TASSIGNY
93140 BONDY

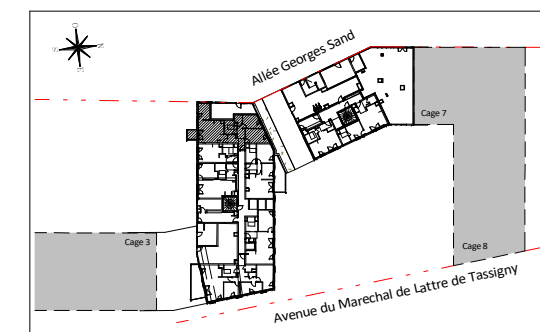


HALL HARMONIE

Appartement de 3 pièces Evolutif
n° 503 au Rez-de-Jardin

ENTREE	9,97 m ²
SEJOUR/CUISINE	23,45 m ²
ALCOVE	7,46 m ²
CHAMBRE 01	11,65 m ²
CHAMBRE 02	9,06 m ²
SDB	6,07 m ²
WC	2,23 m ²
SURFACE TOTALE HABITABLE	69,89 m²
TERRASSE	3,33 m ²
SURFACE TOTALE EXTERIEURE	3,33 m²
SURFACE TOTALE PRIVATIVE	73,22 m²

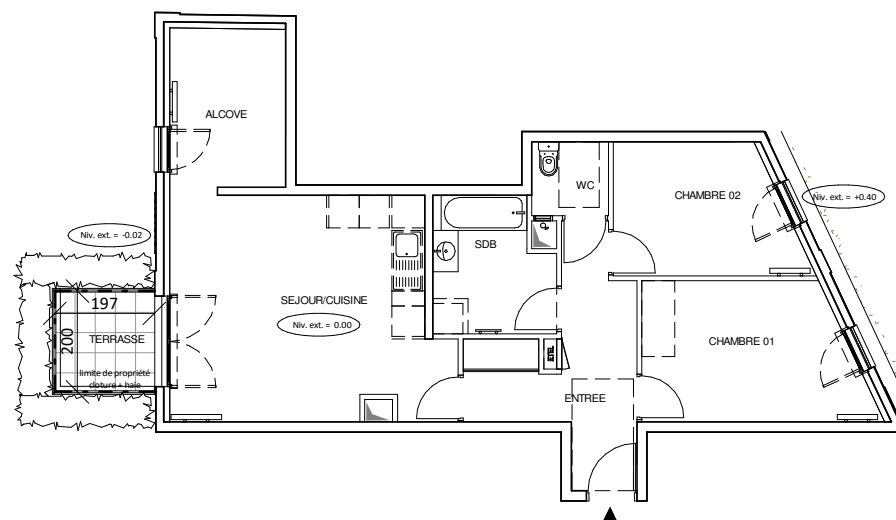

Plan des terrasses et balcons
(Sans échelle)

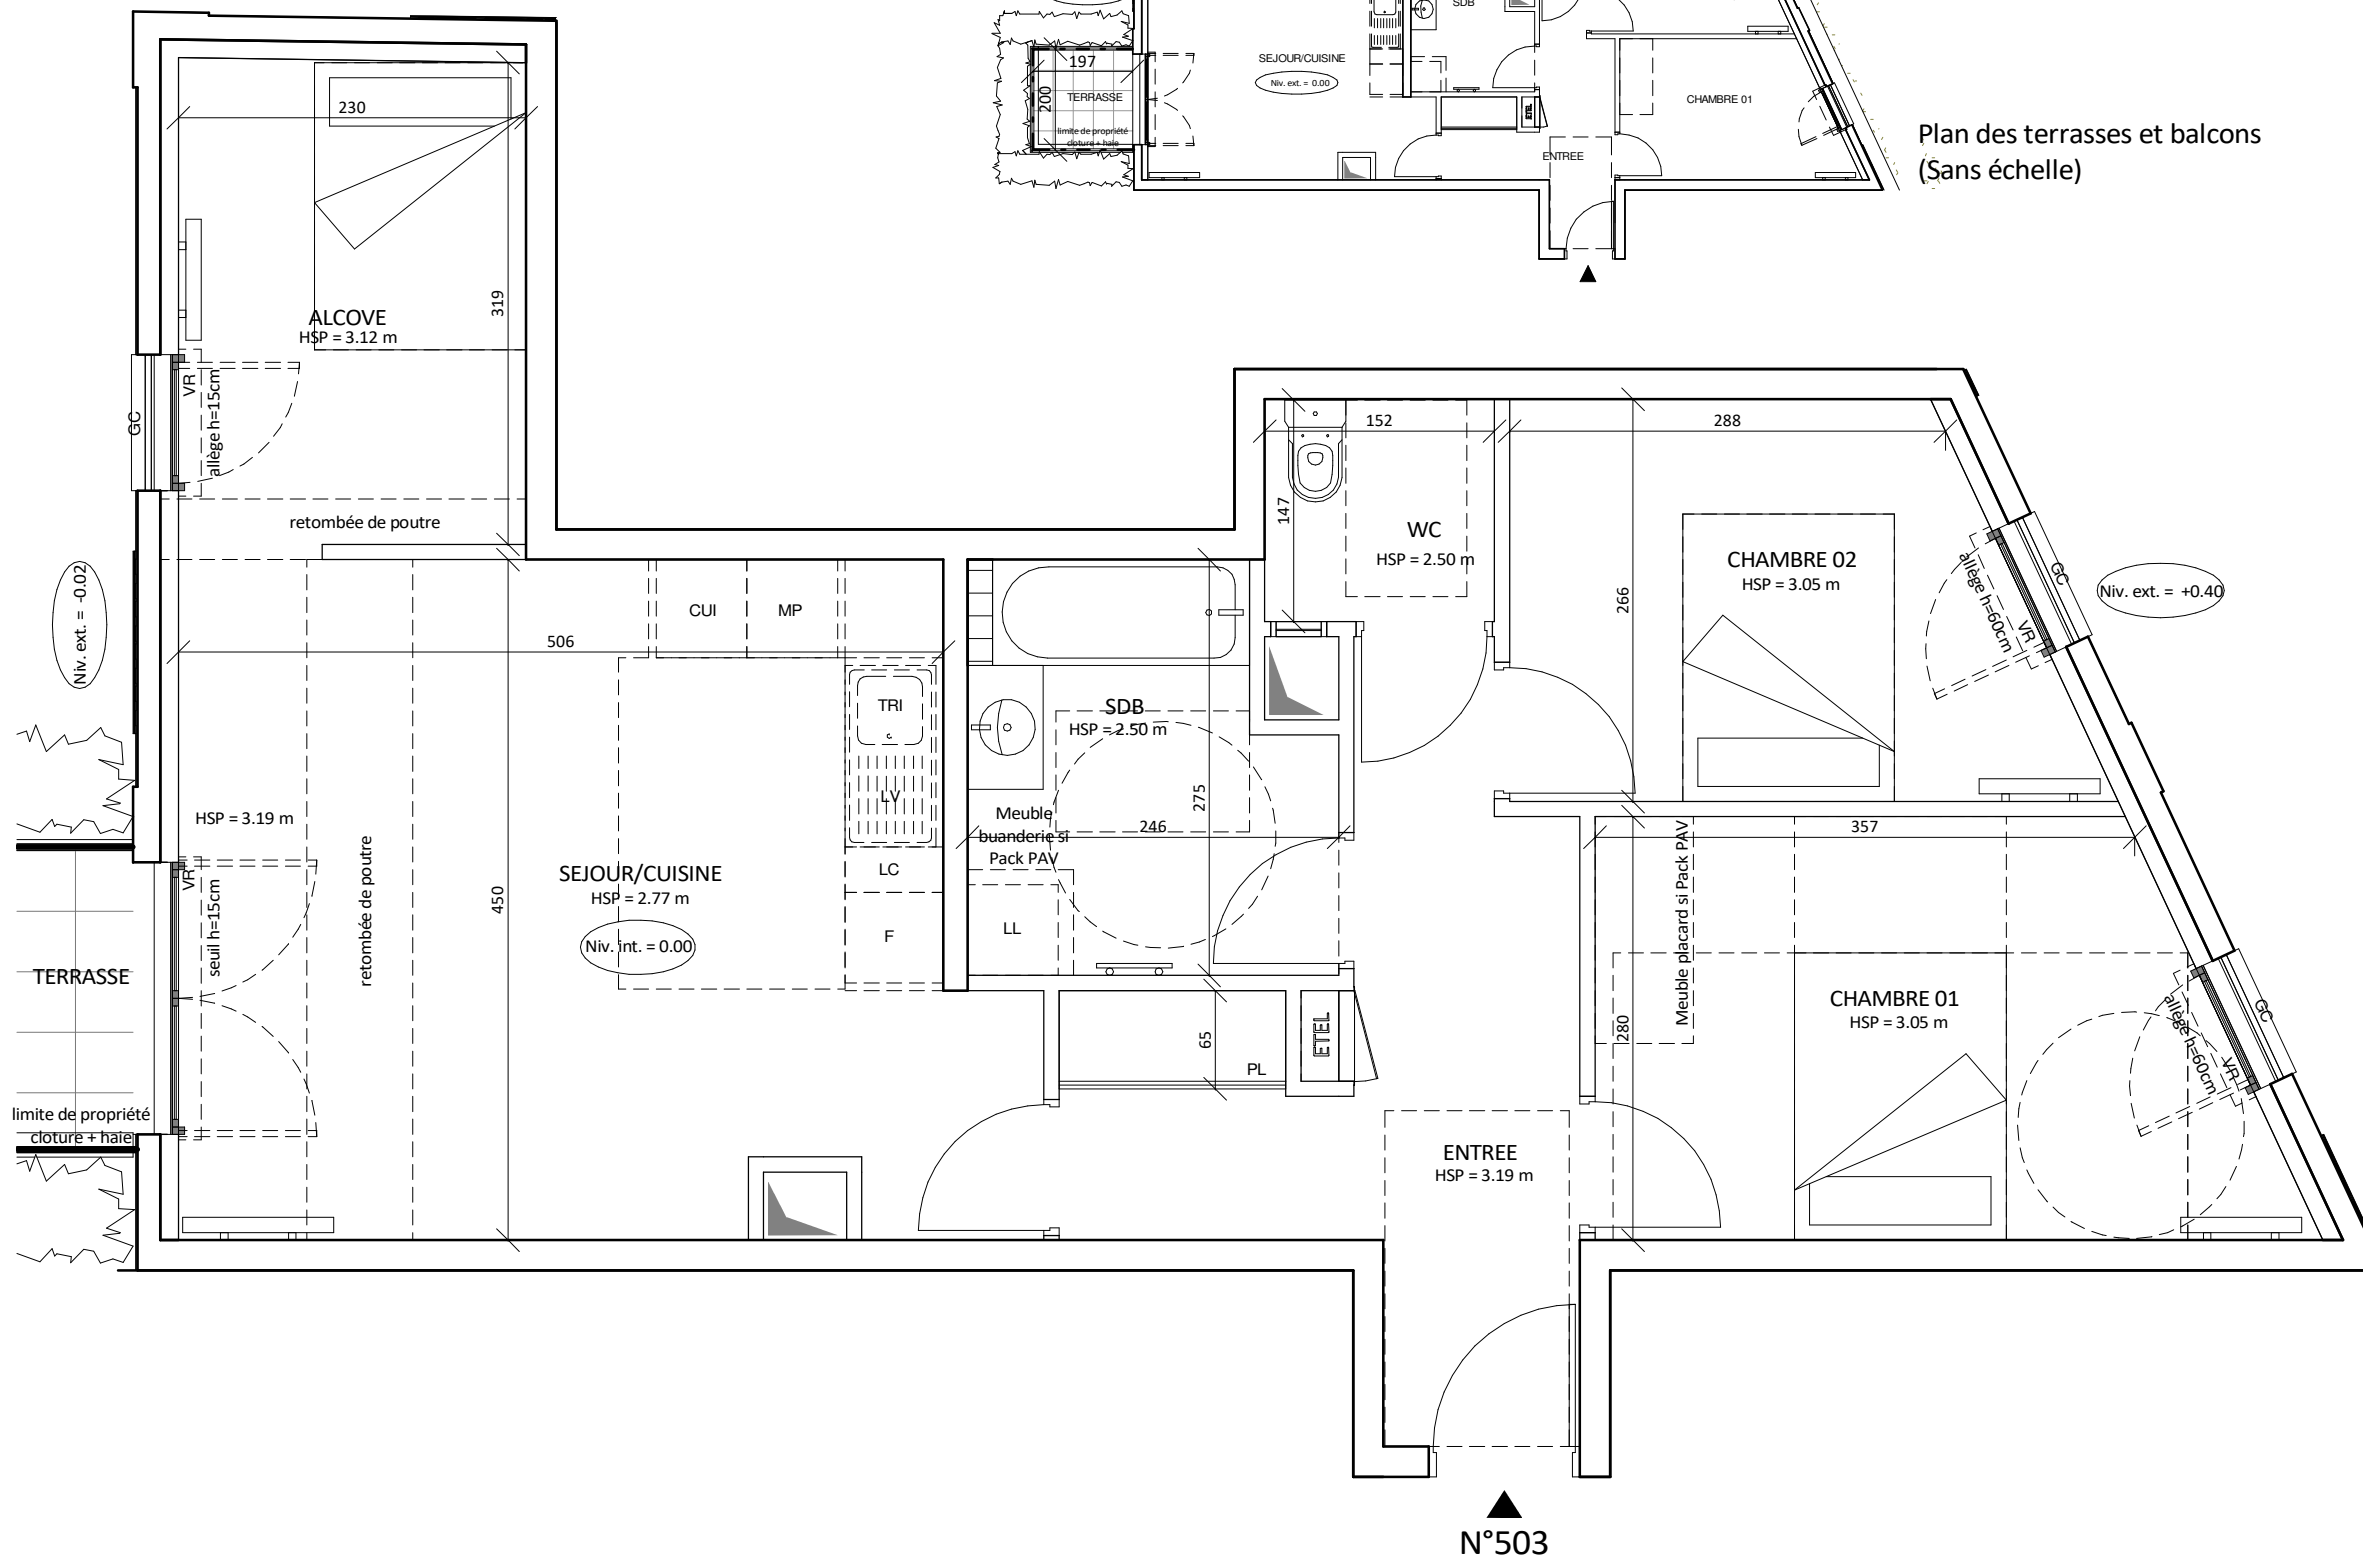

N°503

LEGENDE			
LL	LAVE-LINGE	CUI	BLOC CUISSON
LV	LAVE-VAISSELLE	F	REFRIGERATEUR
TRI	TRI SELECTIF	LC	LINEAIRE COMPLEMENT.
MP	MODULE PACK (SI PACK PAV OU PAL ACHETE EN SUPPLEMENT)	LIMITE SUP. DES TRAPPES DE VISITE DES CUISINES < 75CM DU SOL FINI	
AV	ALLEGE VITREE	VR	VOLET ROULANT
GC	GARDE-CORPS	ETEL	ESPACE TECH. ELEC. DU LOGEMENT
	SOFFITE		RADIATEUR
	RETOMBEE DE POUTRE		SECHE SERV

Hauteur sous plafond des pièces, sauf mention particulière : 2.50m

Echelle	0 0.5 1m	Date	03/11/2022	Indice : 2
---------	----------	------	------------	------------

DES MODIFICATIONS SONT SUSCEPTIBLES D'ETRE APPORTEES A CE PLAN EN FONCTION DES NECESSITES TECHNIQUES OU REGLEMENTAIRES DE LA REALISATION, TANT EN CE QUI CONCERNE LES DIMENSIONS LIBRES, QUE L'EQUIPEMENT. LES SURFACES, LES HAUTEURS SOUS PLAFOND AINSI QUE LES HAUTEURS DE SEUILS OU D'ALLEGES INDIQUEES SONT APPROXIMATIVES. LES RETOMBÉES, SOFFITES, FAUX-PLAFONDS, TRAPPES DE VISITE, AINSI QUE L'EMPLACEMENT DES DESCENTES D'EAUX PUVIALES ET DES EQUIPEMENTS SANITAIRES NE SONT PAS TOUS FIGURES OU LE SONT A TITRE INDICATIF. LE NOMBRE, LA TAILLE ET L'EMPLACEMENT DES RADIATEURS SONT DONNES A TITRE INDICATIF ET SERONT PRECISES APRES ETUDE THERMIQUE. AUCUN ELEMENT DE CUISINE N'EST FOURNI HORS ACHAT PACK.