



# FAIR PLAY

38 - 48 avenue du Maréchal de Lattre de Tassigny,  
93140 BONDY

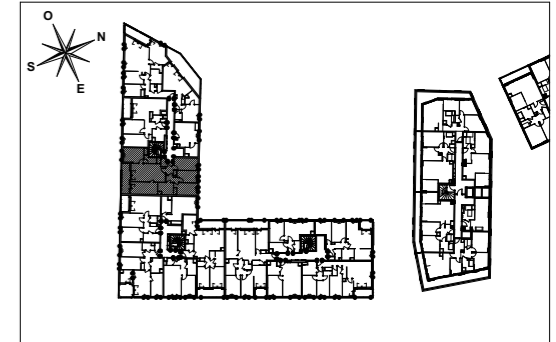

## HALL AFFLUENCE

Appartement de 5 pièces  
n° 135 au 3ème étage

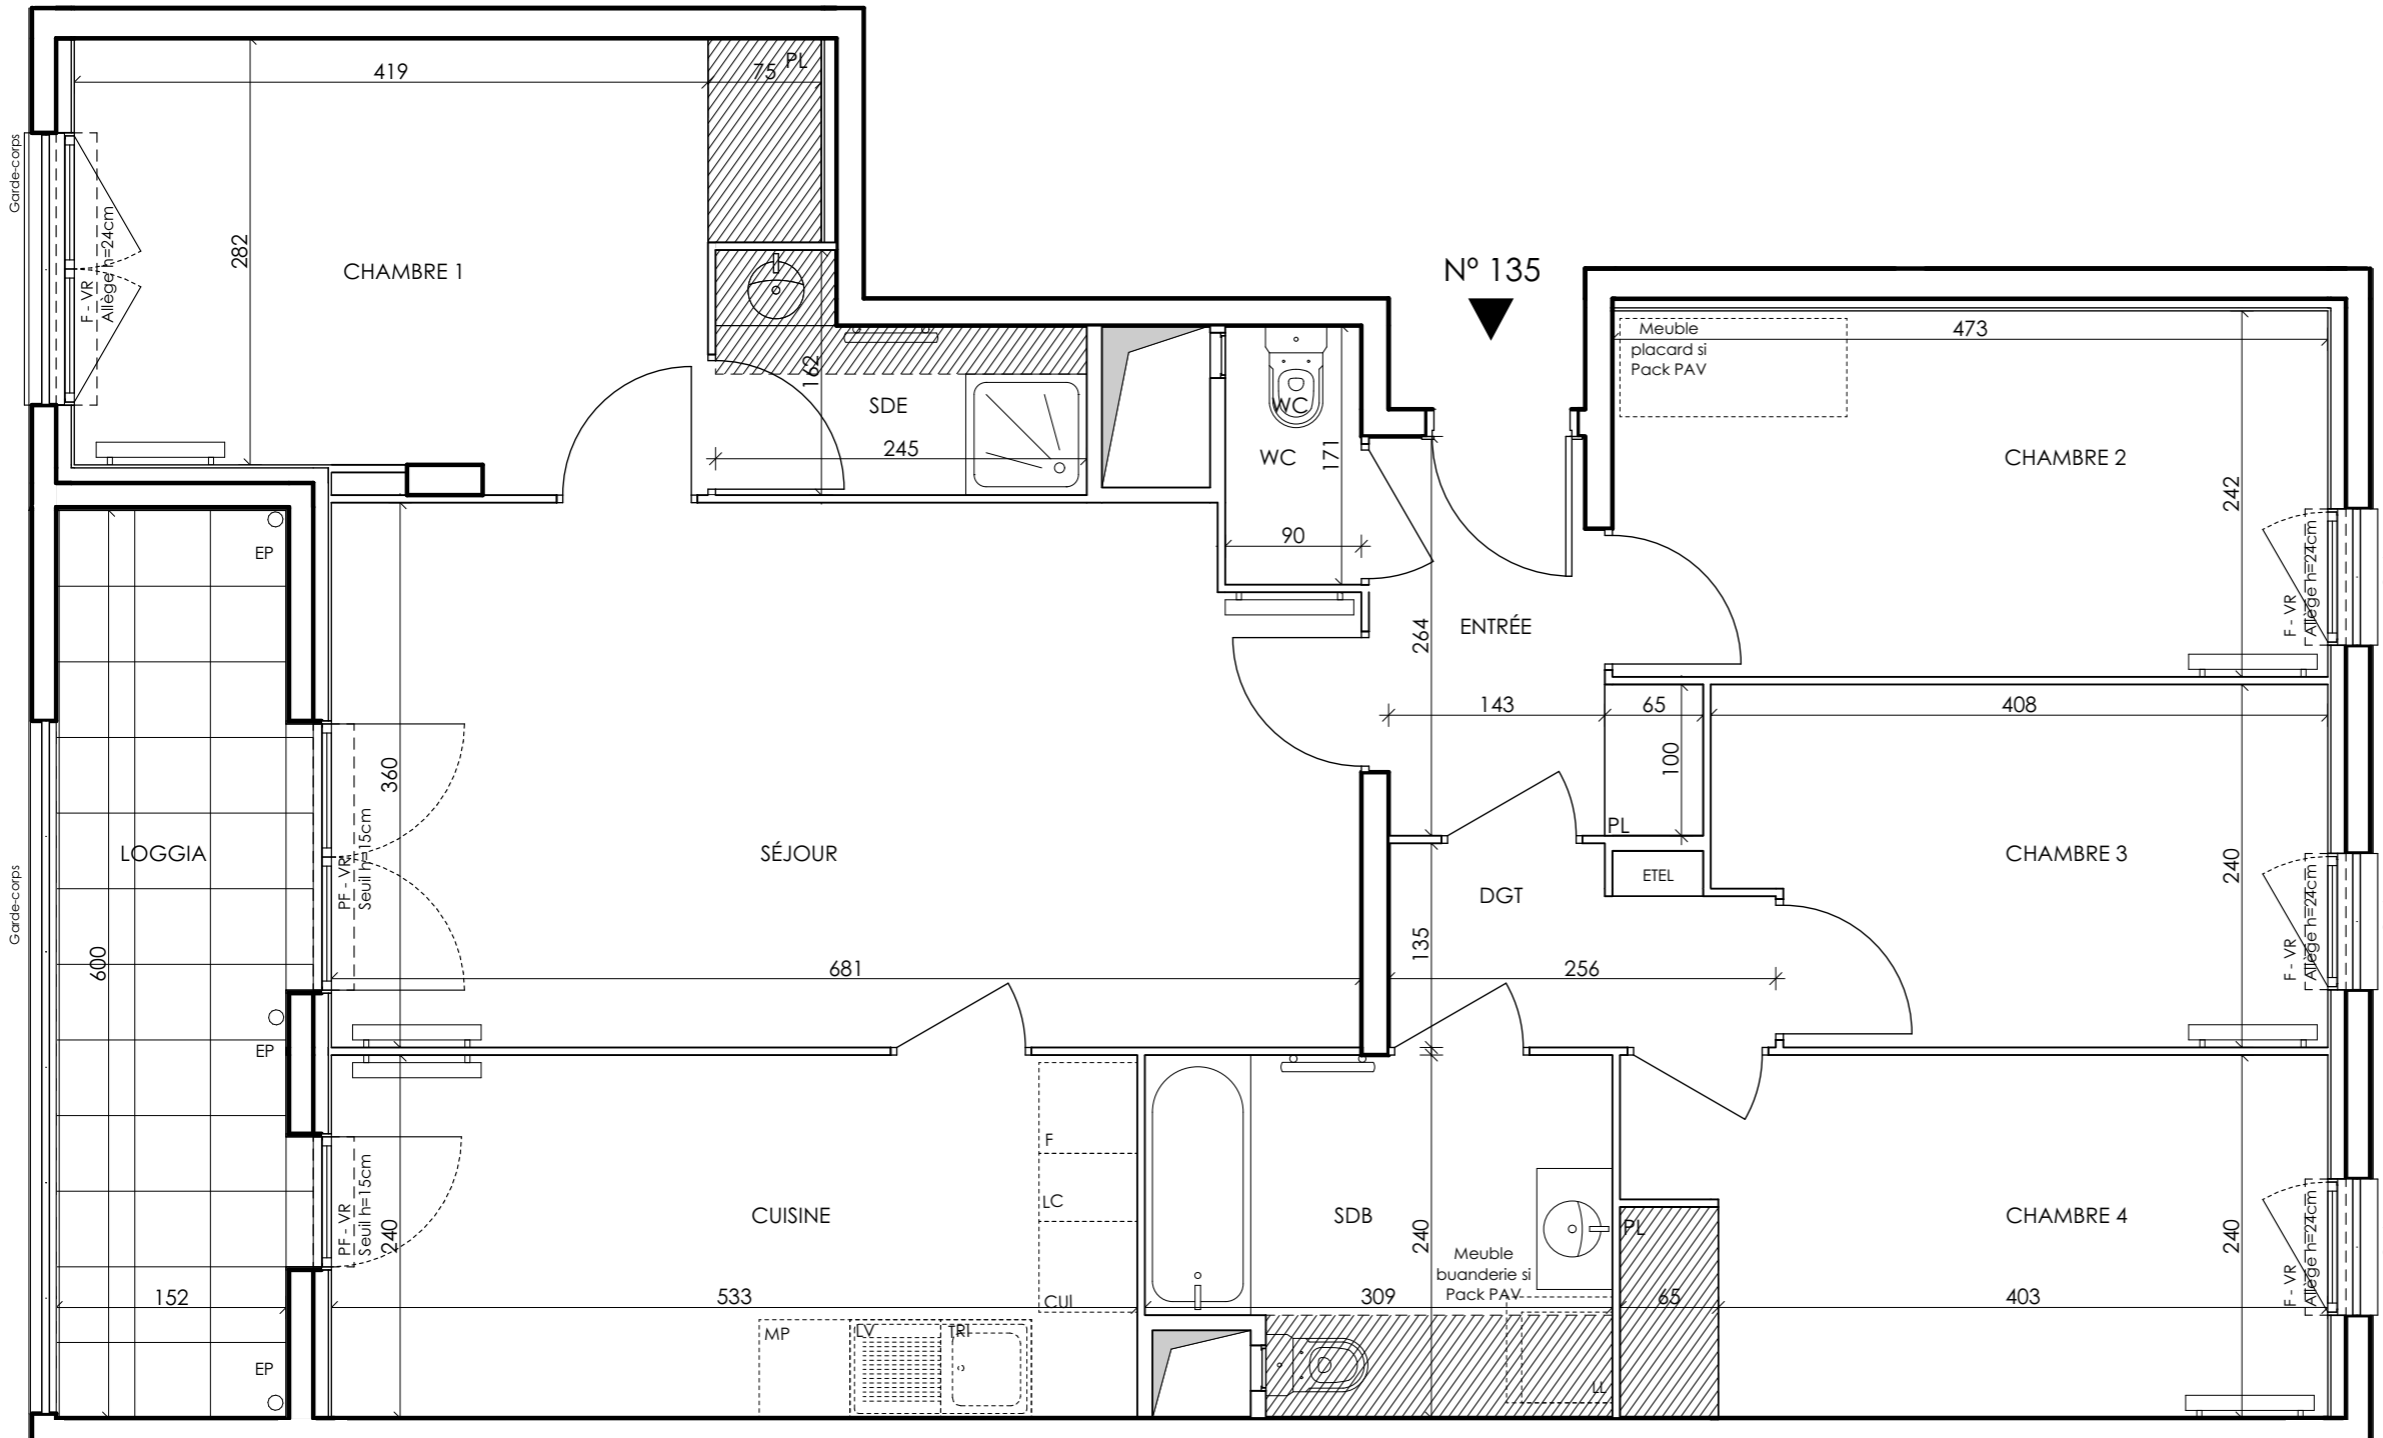

|                                 |                             |
|---------------------------------|-----------------------------|
| ENTRÉE                          | 4,58 m <sup>2</sup>         |
| SÉJOUR                          | 23,97 m <sup>2</sup>        |
| CUISINE                         | 12,79 m <sup>2</sup>        |
| CHAMBRE 1                       | 13,14 m <sup>2</sup>        |
| CHAMBRE 2                       | 11,45 m <sup>2</sup>        |
| CHAMBRE 3                       | 9,29 m <sup>2</sup>         |
| CHAMBRE 4                       | 11,13 m <sup>2</sup>        |
| SALLE DE BAINS                  | 6,88 m <sup>2</sup>         |
| SALLE D'EAU                     | 3,15 m <sup>2</sup>         |
| WC                              | 1,54 m <sup>2</sup>         |
| DEGAGEMENT                      | 3,06 m <sup>2</sup>         |
| <b>SURFACE TOTALE HABITABLE</b> | <b>100,98 m<sup>2</sup></b> |
| LOGGIA                          | 9,12 m <sup>2</sup>         |
| <b>SURFACE TOTALE PRIVATIVE</b> | <b>110,10 m<sup>2</sup></b> |

### LEGENDE

|     |  |      |  |
|-----|--|------|--|
| LL  | LAVE-LINGE   | CUI  | BLOC CUISSON   |
| LV  | LAVE-VAISSELLE   | F    | REFRIGERATEUR  |
| TRI | TRI SELECTIF   | LC   | LINEAIRE COMPLEMENT.<br>(EXIGENCE NF HABITAT)                          |
| MP  | MODULE PACK (SI PACK<br>PAV OU PALACHETE EN<br>SUPPLEMENT) |      | LIMITE SUP. DES TRAPPES DE<br>VISITE DES CUISINES <75CM DU<br>SOL FINI |
| AV  | ALLEGE VITREE  | VR   | VOLET ROULANT  |
| GC  | GARDE-CORPS  | ETEL | ESPACE TECH. ELEC.<br>DU LOGEMENT                                      |
|     | SOFFITE  |      | RADIATEUR  |
|     | RETOMBEE DE<br>POUTRE                                      |      | SECHE-SERV.  |

Hauteur sous plafond des pièces principales sauf mention particulière : 2,50 m

|         |  |      |            |            |
|---------|--|------|------------|------------|
| Echelle |  | Date | 03/02/2021 | Indice : 0 |
|---------|--|------|------------|------------|

DES MODIFICATIONS SONT SUSCEPTIBLES D'ETRE APPORTEES A CE PLAN EN FONCTION DES NECESSITES TECHNIQUES OU REGLEMENTAIRES DE LA REALISATION, TANT EN CE QUI CONCERNE LES DIMENSIONS LIBRES, QUE L'EQUIPEMENT. LES SURFACES, LES HAUTEURS SOUS PLAFOND AINSI QUE LES HAUTEURS DE SEUILS OU D'ALLEGES INDIQUEES SONT APPROXIMATIVES. LES RETOMBES, SOFFITES, FAUX-PLAFONDS, TRAPPES DE VISITES, AINSI QUE L'EMPLACEMENT DES DESCENTES D'EAUX PLOUVIALES, DES EQUIPEMENTS SANITAIRES NE SONT PAS TOUS FIGURES OU LE SONT A TITRE INDICATIF. LE NOMBRE, LA TAILLE ET L'EMPLACEMENT DES RADIATEURS SONT DONNES A TITRE INDICATIF ET SERONT PRECISES APRES ETUDE THERMIQUE. AUCUN ELEMENT DE CUISINE N'EST FOURNI HORS ACHAT PACK.