


# ARBOREAL


RUE JULES MASSENET - 92 500  
RUEIL-MALMAISON

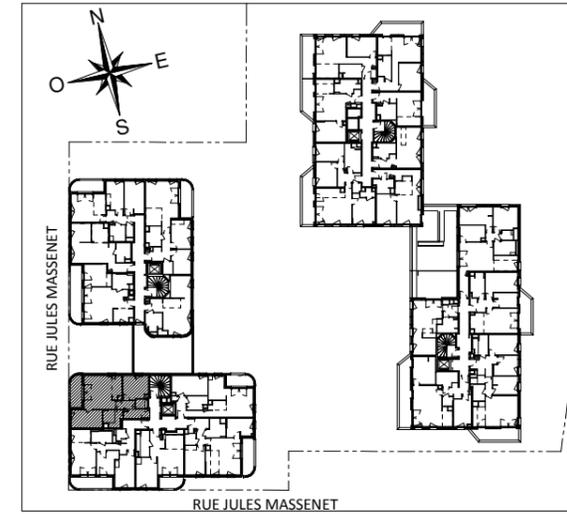

## HALL AMBRE

Appartement de 3 pièces  
N° 135 au Rez-de-jardin +3

ENTREE	7.46 m <sup>2</sup>
SEJOUR/CUISINE	23.75 m <sup>2</sup>
CHAMBRE 1	11.50 m <sup>2</sup>
CHAMBRE 2	11.23 m <sup>2</sup>
SALLE DE BAINS	6.16 m <sup>2</sup>
WC	2.30 m <sup>2</sup>
<b>TOTAL SURFACE HABITABLE</b>	<b>62.40 m<sup>2</sup></b>
LOGGIA	7.09 m <sup>2</sup>
<b>TOTAL SURFACES PRIVATIVES</b>	<b>69.49 m<sup>2</sup></b>

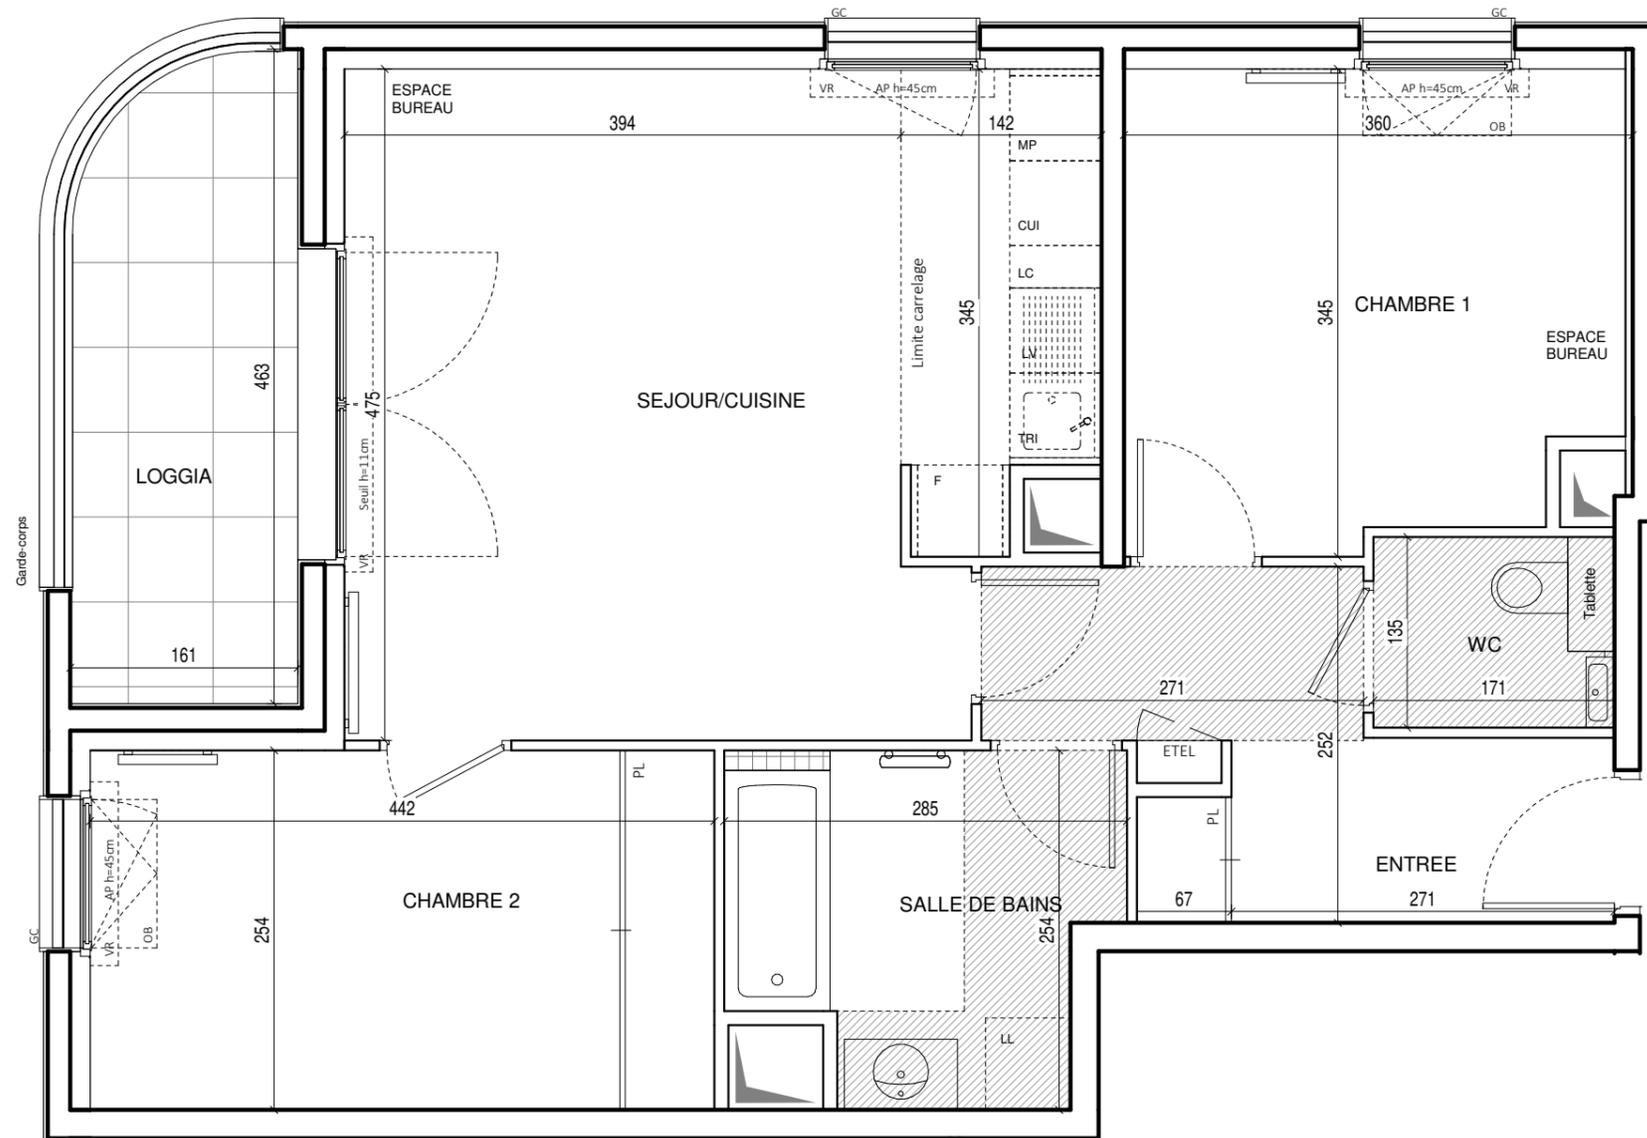

◀ N°135

**NOTA : SOUS RESERVE DE VALIDATION SELON ETUDES FLUIDE ET STRUCTURE**

LEGENDE			
LL	LAVE-LINGE	CUI	BLOC CUSSION
LV	LAVE-VAISSELLE	F	REFRIGERATEUR
TRI	TRI SELECTIF	LC	LINEAIRE COMPLEMENT. (EXIGENCE NF HABITAT)
MP	MODULE PACK (SI PACK PAV OU PAL ACHETE EN SUPPLEMENT)	MP	LIMITE SUP. DES TRAPPES DE VISITE DES CUISINES < 75CM DU SOL FINI
AV	ALLEGE VITREE	OB	OSCILLO-BATTANT
AP	ALLEGE PLEINE	VR	VOLET ROULANT
GC	GARDE-CORPS	ETEL	ESPACE TECH. ELEC. DU LOGEMENT
	CLOISON FUSIBLE		RADIATEUR
	SOFFITE		SECHE-SERV.
	RETOMBEE DE POUTRE		

Hauteur sous plafond des pièces principales (sauf mention particulière) : 2,50m

Echelle		Date:	30/09/2023	Indice :	0
---------	--	-------	------------	----------	---