



LES PROMENADES DE GAÏA

ZAC JEAN JAURES
14460 COLOMBELLES

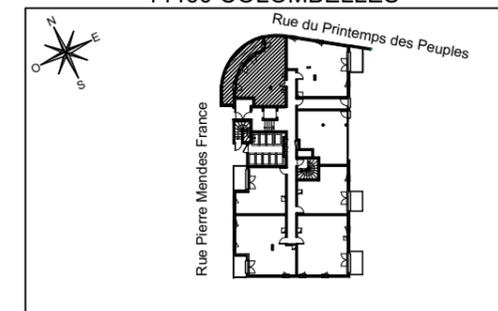

HALL FLORE

Appartement de 2 pièces évolutif
n°105 au Rez de chaussée

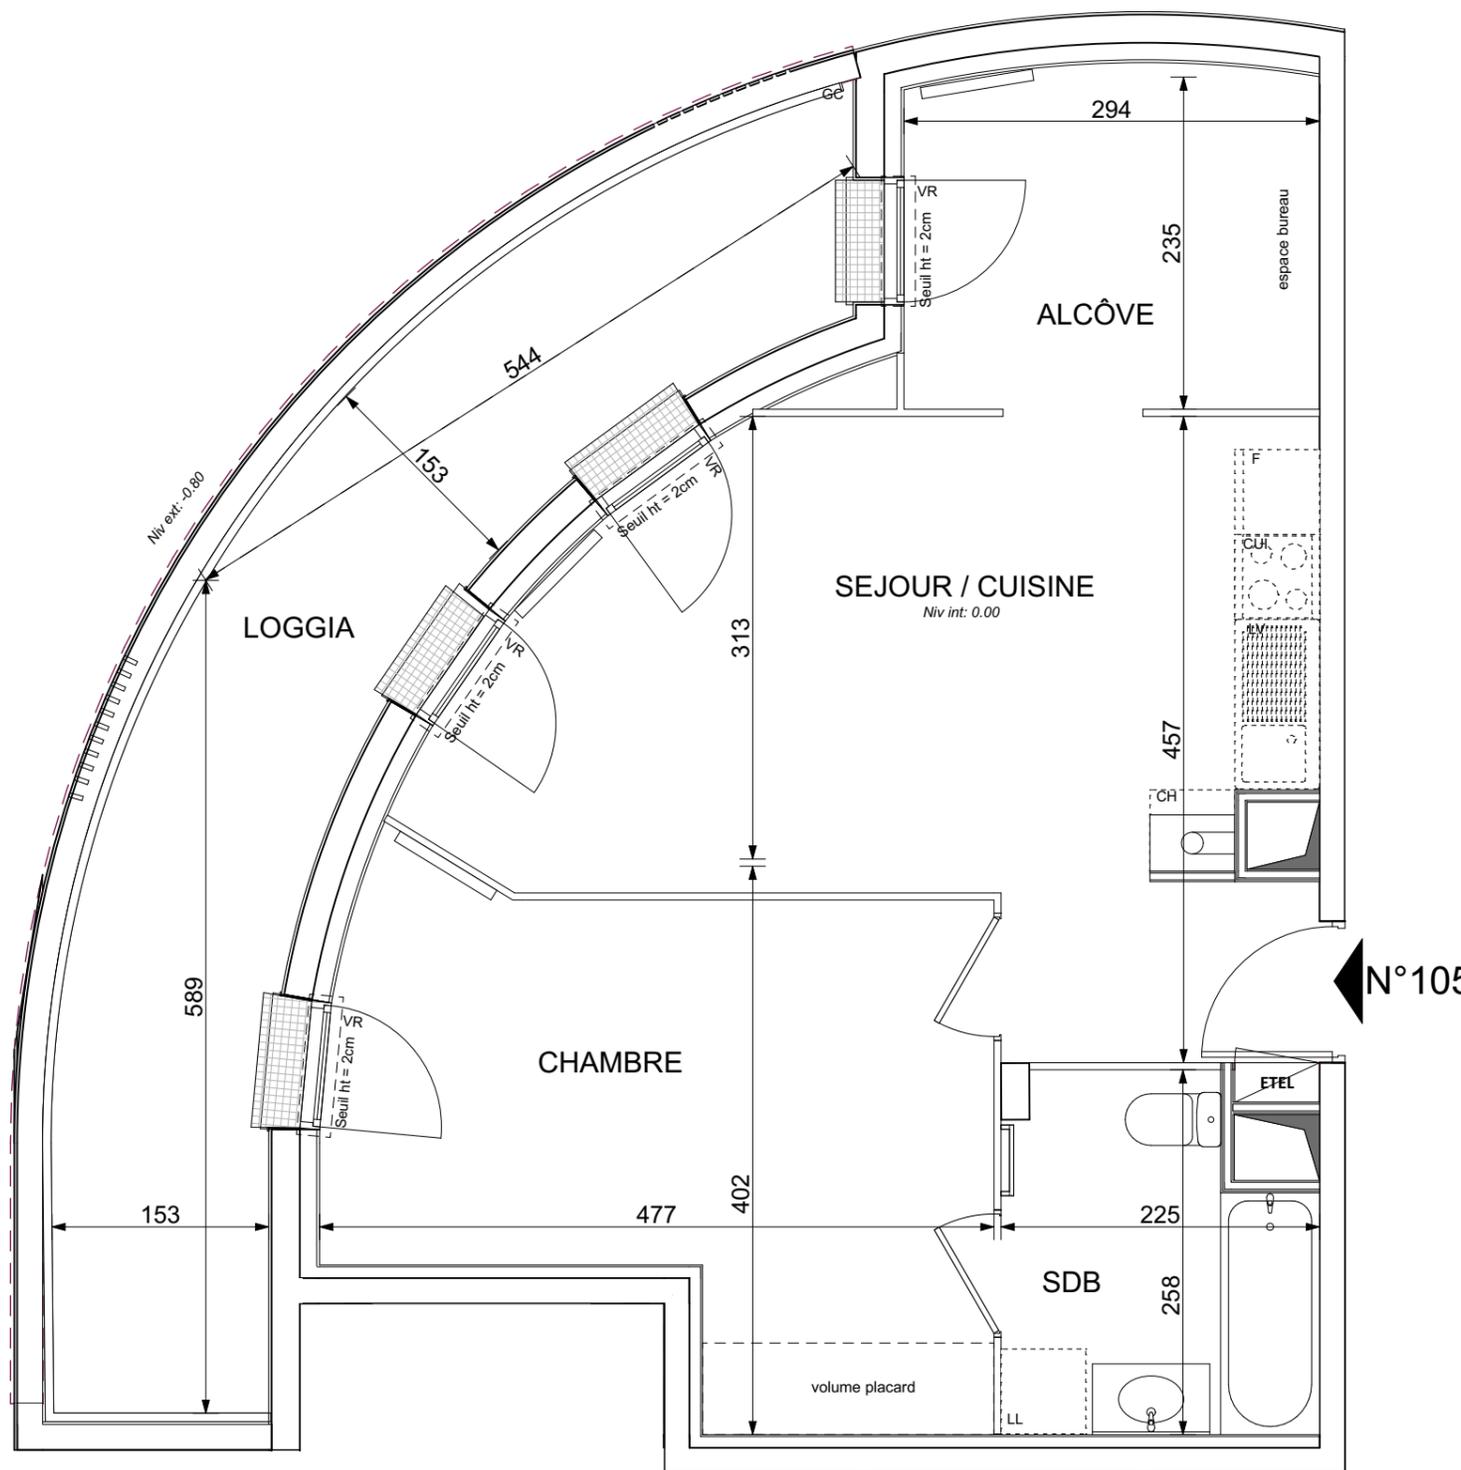

SEJOUR/CUISINE	21,48 m ²
CHAMBRE	15,11 m ²
ALCÔVE	7,06 m ²
SALLE DE BAINS	5,13 m ²
SURFACE TOTALE HABITABLE	48,78 m²
LOGGIA	16,53 m ²
SURFACE TOTALE PRIVATIVE	65,31 m²

LEGENDE			
LL	LAVE-LINGE	CUI	BLOC CUISSON
LV	LAVE-VAISSELLE	F	REFRIGERATEUR
TRI	TRI SELECTIF	LC	LINEAIRE COMPLEMENT. (EXIGENCE NF HABITAT)
MP	MODULE PACK (SI PACK PAV OU PAL ACHETE EN SUPPLEMENT)		LIMITE SUP. DES TRAPPES DE VISITE DES CUISINES < 75CM DU SOL FINI
OB	OSCILLO-BATTANT	VR	VOLET ROULANT
GC	GARDE-CORPS	ETEL	ESPACE TECH. ELEC. DU LOGEMENT
	SOFFITE		RADIATEUR
	RETOMBEE DE POUTRE		SECHE-SERV.

Hauteur sous plafond des pièces principales sauf mention particulière : 2,50 m