



DOMAINE DE WENDEL

HAYANGE - 57

Rue De Wendel

Projet de Restauration

A101 R+1 Type: T2

INDICE A

SURFACES EXISTANTES

A101	Carrez existante	53,99 m ²
------	------------------	----------------------


SURFACES HABITABLES PROJETEES

A101	Chambre	13,10
	Espace de vie	32,40
	Sde	5,14
	TOTAL	50,64 m²

SURFACES ANNEXES PROJETEES



A101	Balcon	0,81
------	--------	------

PLAN DE REPERAGE

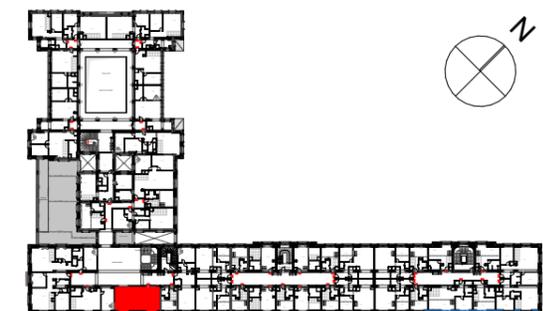


LEGENDE SYMBOLES

: Tableau électrique	: Lave-vaisselle
: Volets roulants	: Lave-linge
: Réfrigérateur	: Faux-plafond
: HSFP: Hauteur sous faux-plafond en cm	

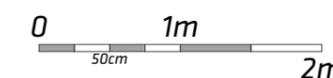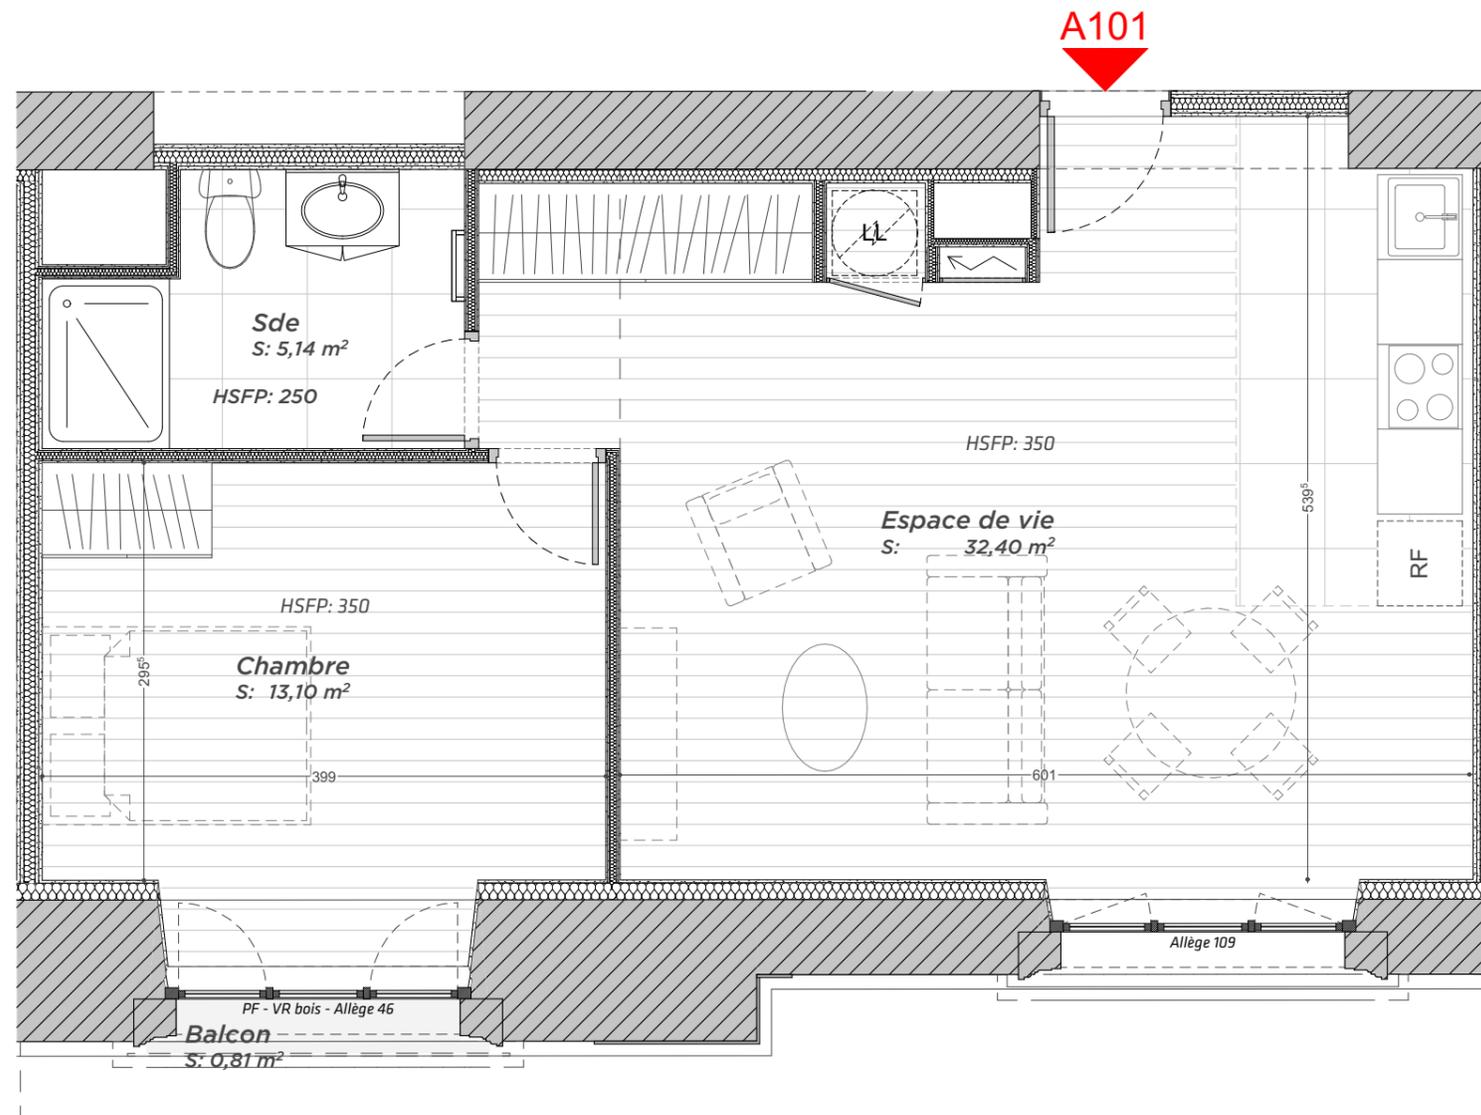

Le présent projet exprime les dispositions générales du lot. Les côtes dépendent du choix final du propriétaire concernant l'aménagement de celui-ci. Ces côtes, et donc les surfaces, sont indicatives et sujettes à modification en fonction notamment des nécessités techniques, des vérifications des relevés des existants en cours de chantier, et de l'avis et des demandes des services de l'urbanisme, des services de la DRAC et de l'Architecte des Bâtiments de France.

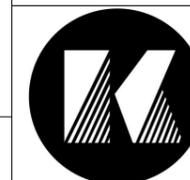

atelier grégoire andré
architecture & patrimoine