
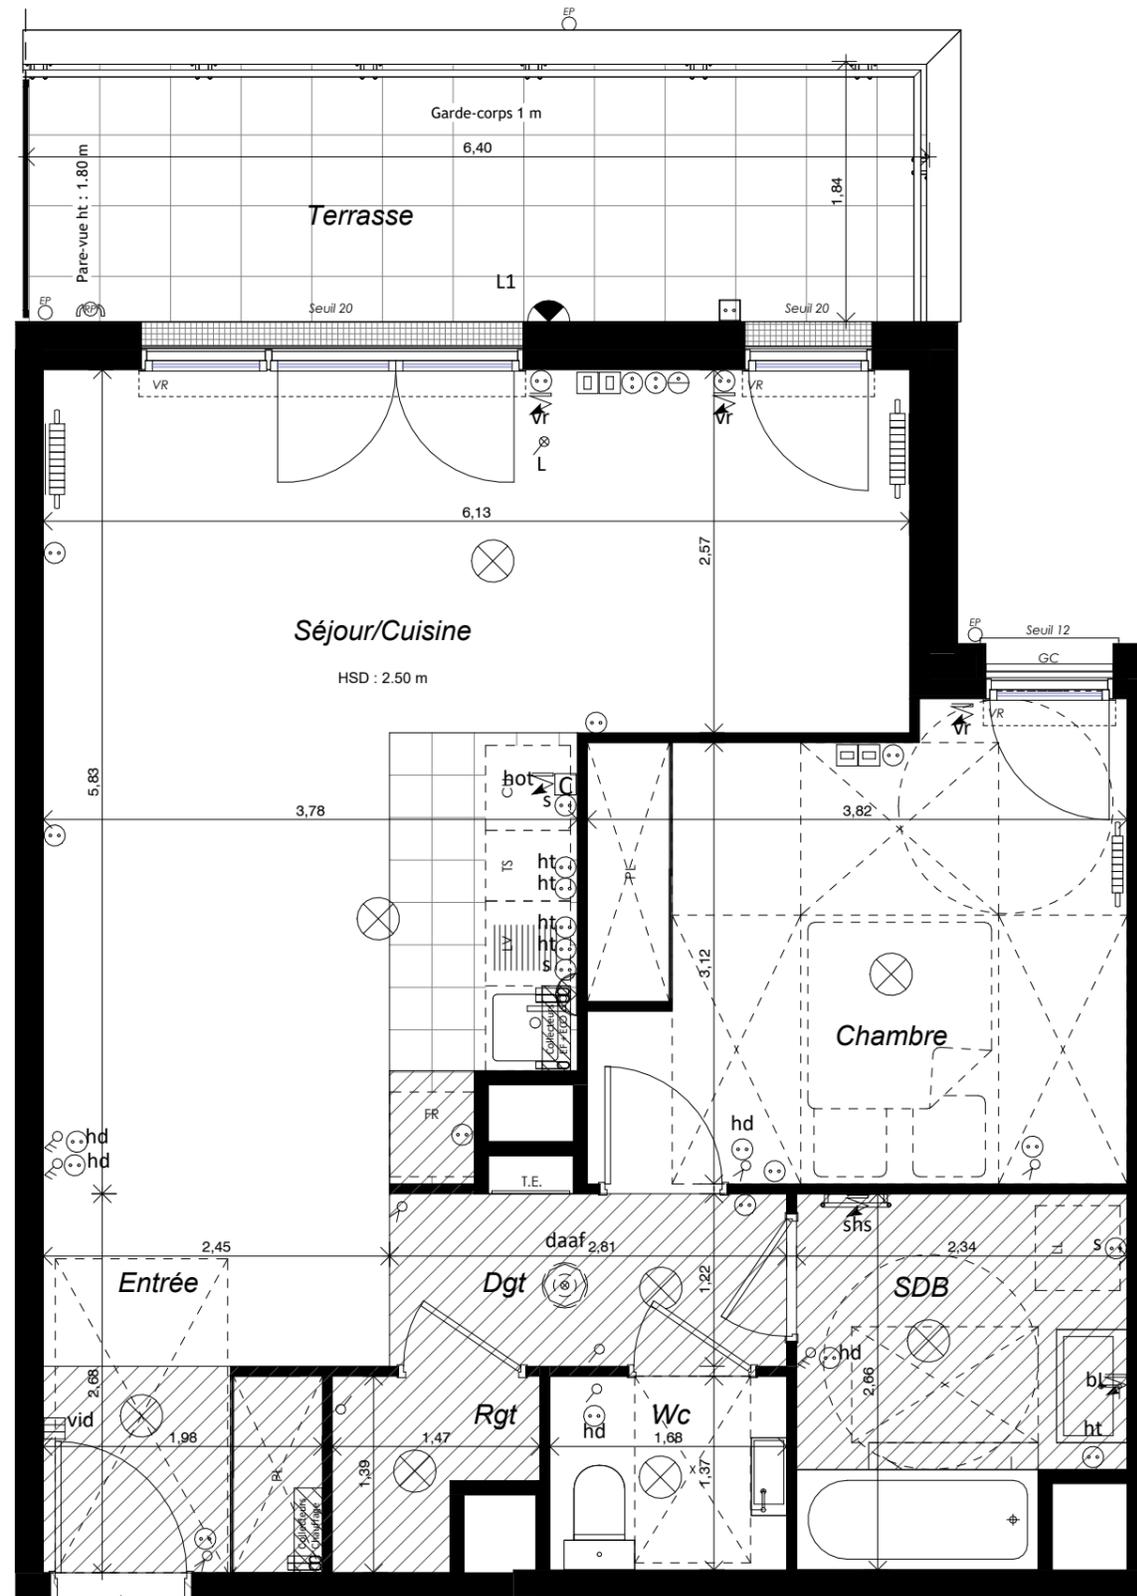


ILOT 2

E35 - Appartement 2 pièces - R+3

TABLEAU DE SURFACES

Entrée	5,84 m ²
Séjour/Cuisine	27,36 m ²
Dgt	3,43 m ²
Chambre	12,33 m ²
SDB	5,78 m ²
Wc	2,30 m ²
Rgt	1,63 m ²
Total Surface Habitable	58,67 m²
Terrasse	11,78 m ²
Total Surface Extérieure	11,78 m²

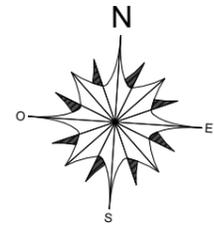

E35



⊗ Point central d'éclairage	⊠ Bouton poussoir	hot Alimentation hotte	daaf (⊗) Détecteur avertisseur de fumée	PF Porte-fenêtre	- - - Mobilier non contractuel
⊠ Eclairage en applique	⊙ Prise de courant	vr Alimentation volets roulants	vid Vidéophone	F Fenêtre	LV Lave-vaisselle
⊠ Bandeau lumineux	ht ⊙ Prise de courant en hauteur (ht:1.10m du sol)	⊠ Prise RJ45	⊠ Séche-serviettes	GC Garde-corps	VB Volet battant
⊠ Simple allumage	hd ⊙ Prise de courant PMR (ht:1.10m du sol)	⊙ Prise de courant commandée	⊠ Radiateur	EP Eau pluviale	TE Tableau électrique
⊠ Double allumage	pc-ext ⊠ Prise de courant extérieure	L1 ⊠ Eclairage en applique extérieure	⊠ Nourrice chauffage	VR Volet roulant	TS Tri Sélectif
⊠ Va et vient	⊠ Cuisson 32A	L ⊠ Simple allumage lumineux	⊠ Nourrice eau chaude/froide	LL Lave-linge	PL Placard
⊠ Double allumage Va et vient	s ⊙ Prise spécialisée 20A	shs Alimentation sèche serviette	⊠ Robinet de puissance	FR Réfrigérateur	⊠ Soffite
				CU Cuisson	-- haie -- Haie de jardin mitoyenne commune

DATE 14/02/2023 INDICE 9

NOTA: Des modifications sont susceptibles d'être apportées à ce plan en fonction des nécessités techniques ou réglementaires lors de la réalisation. Les surfaces indiquées sont approximatives conformément à l'article R261-25 du CCH. Les retombées, soffites, faux-plafonds, gaines, canalisations, radiateurs, ainsi que la hauteur sous plafond, la hauteur des seuils et allèges sont figurés à titre indicatif. La hauteur des seuils correspond à la différence de niveau entre les sols finis intérieurs et extérieurs et ne tient pas compte de l'obstacle à enjamber. Les plantations éventuelles ne sont pas contractuelles. L'équipement électroménager, le mobilier et les éléments cuisine comme le lave-vaisselle, le réfrigérateur, le lave-linge, le meuble évier et les plaques de cuisson éventuellement indiqués sur plan n'est pas fourni.