



# LES BALCONS DE CHILLY

45 RUE DE LAUNAY  
CHILLY MAZARIN - 91 380

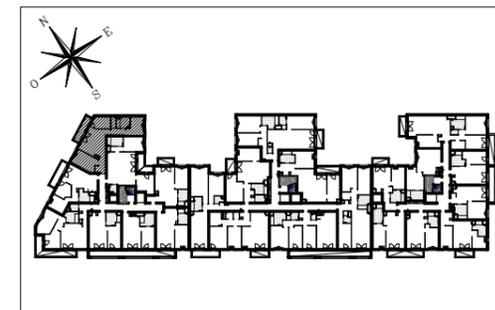

## Bâtiment A

Appartement de 3 pièces évolutif  
n° A327 au 2ème étage

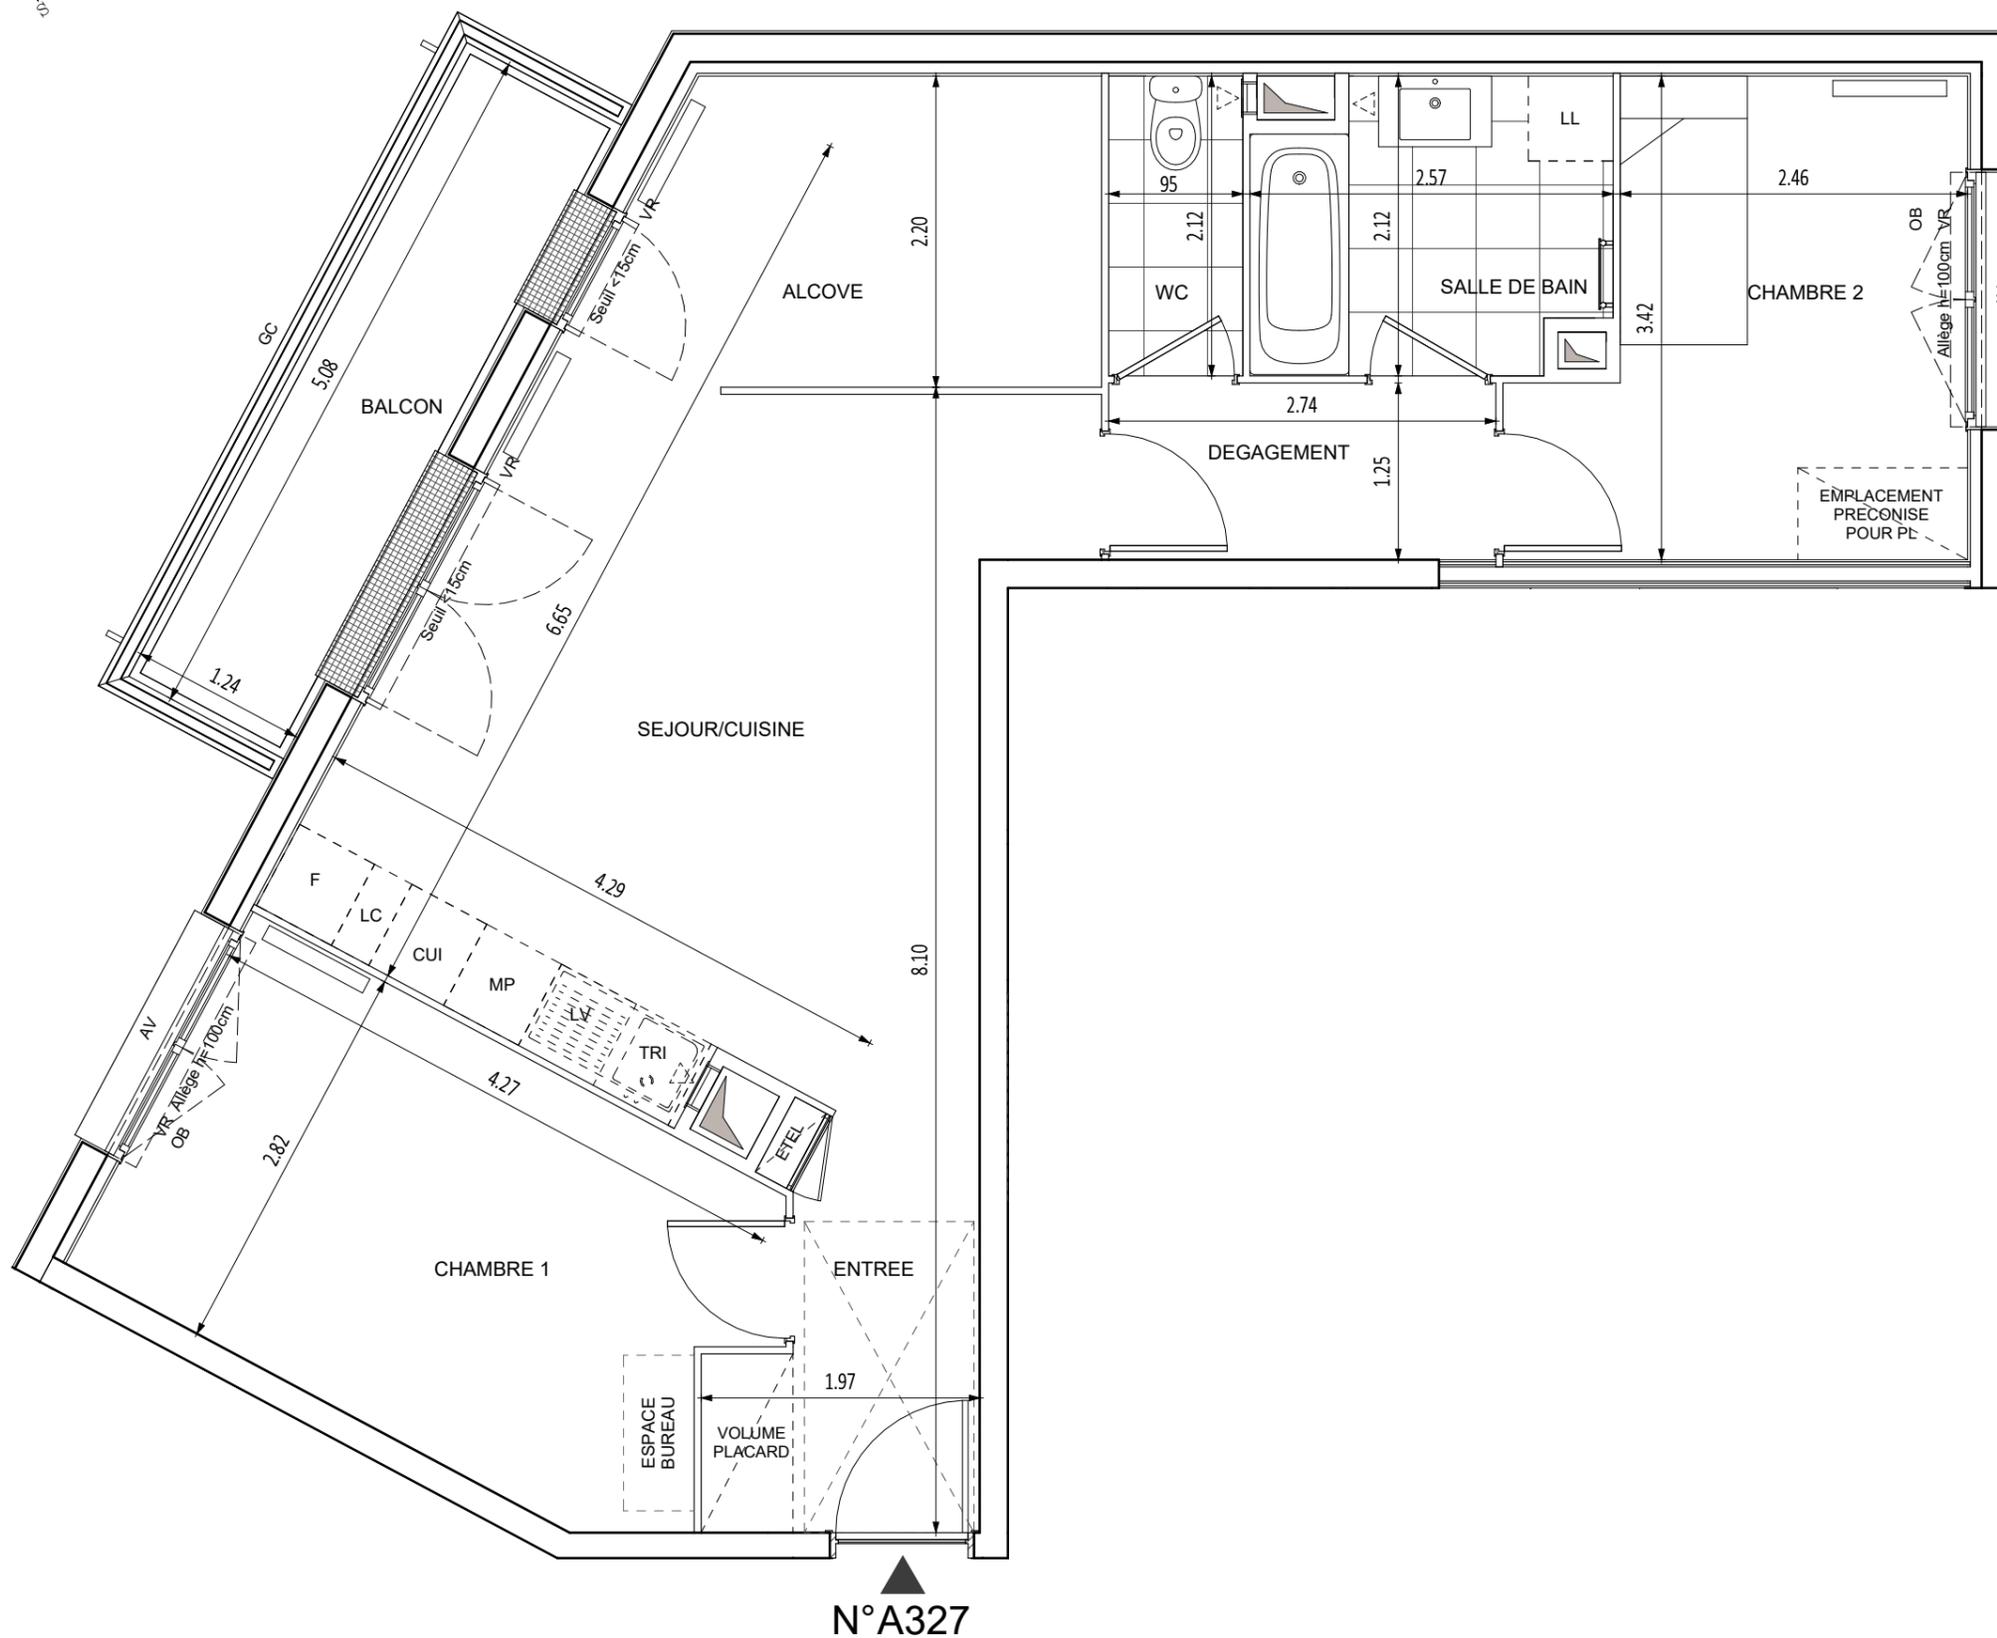

N°A327

ENTREE	4.66 m <sup>2</sup>
SEJOUR/CUISINE	21.33 m <sup>2</sup>
CHAMBRE 1	12.69 m <sup>2</sup>
CHAMBRE 2	9.44 m <sup>2</sup>
ALCOVE	7.56 m <sup>2</sup>
WC	2.01 m <sup>2</sup>
SALLE DE BAIN	4.96 m <sup>2</sup>
DEGAGEMENT	3.42 m <sup>2</sup>
<b>SURFACE TOTALE HABITABLE</b>	<b>66.07 m<sup>2</sup></b>
BALCON	6.30 m <sup>2</sup>
<b>SURFACE TOTALE PRIVATIVE</b>	<b>72.37 m<sup>2</sup></b>

### LEGENDE

LL	LAVE-LINGE	TRI	TRI SELECTIF
LV	LAVE-VAISSELLE	CUI	BLOC CUISSON
MP	MODULE PACK (SI PACK PAV OU PAL ACHETE EN SUPPLEMENT)	F	REFRIGERATEUR
FF	FENETRE FIXE	LC	LINEAIRE COMPLEMENT. (EXIGENCE NF HABITAT)
OB	OSCILLO-BATTANT	EP	EAU PLUVIALE
AV	ALLEGE VITREE	VR	VOLET ROULANT
GC	GARDE-CORPS	ETEL	ESPACE TECH. ELEC. DU LOGEMENT
	SOFFITE		RADIATEUR
	RETOMBEE DE POUTRE		SECHE-SERV.

Hauteur sous plafond des pièces principales sauf mention particulière : 2.50m

Echelle	0 0.5 1m	Date :	27/11/2024	Indice :	3
---------	----------	--------	------------	----------	---