


LES BALCONS DE CHILLY


45 RUE DE LAUNAY
CHILLY MAZARIN - 91 380

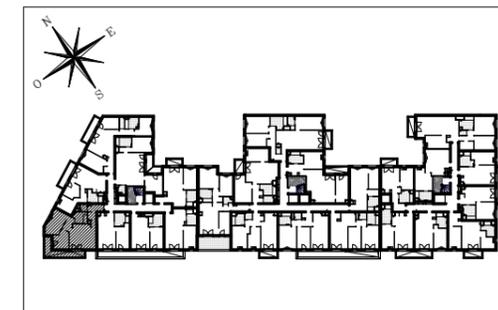

Bâtiment A

Appartement de 3 pièces
n° A335 au 3ème étage

ENTREE	6.14 m ²
SEJOUR/CUISINE	22.96 m ²
CHAMBRE 1	12.95 m ²
CHAMBRE 2	9.02 m ²
WC	1.85 m ²
DEGAGEMENT	3.80 m ²
SALLE DE BAIN	5.35 m ²
SURFACE TOTALE HABITABLE	62.07 m²
BALCON	12.43 m ²
SURFACE TOTALE PRIVATIVE	74.50 m²

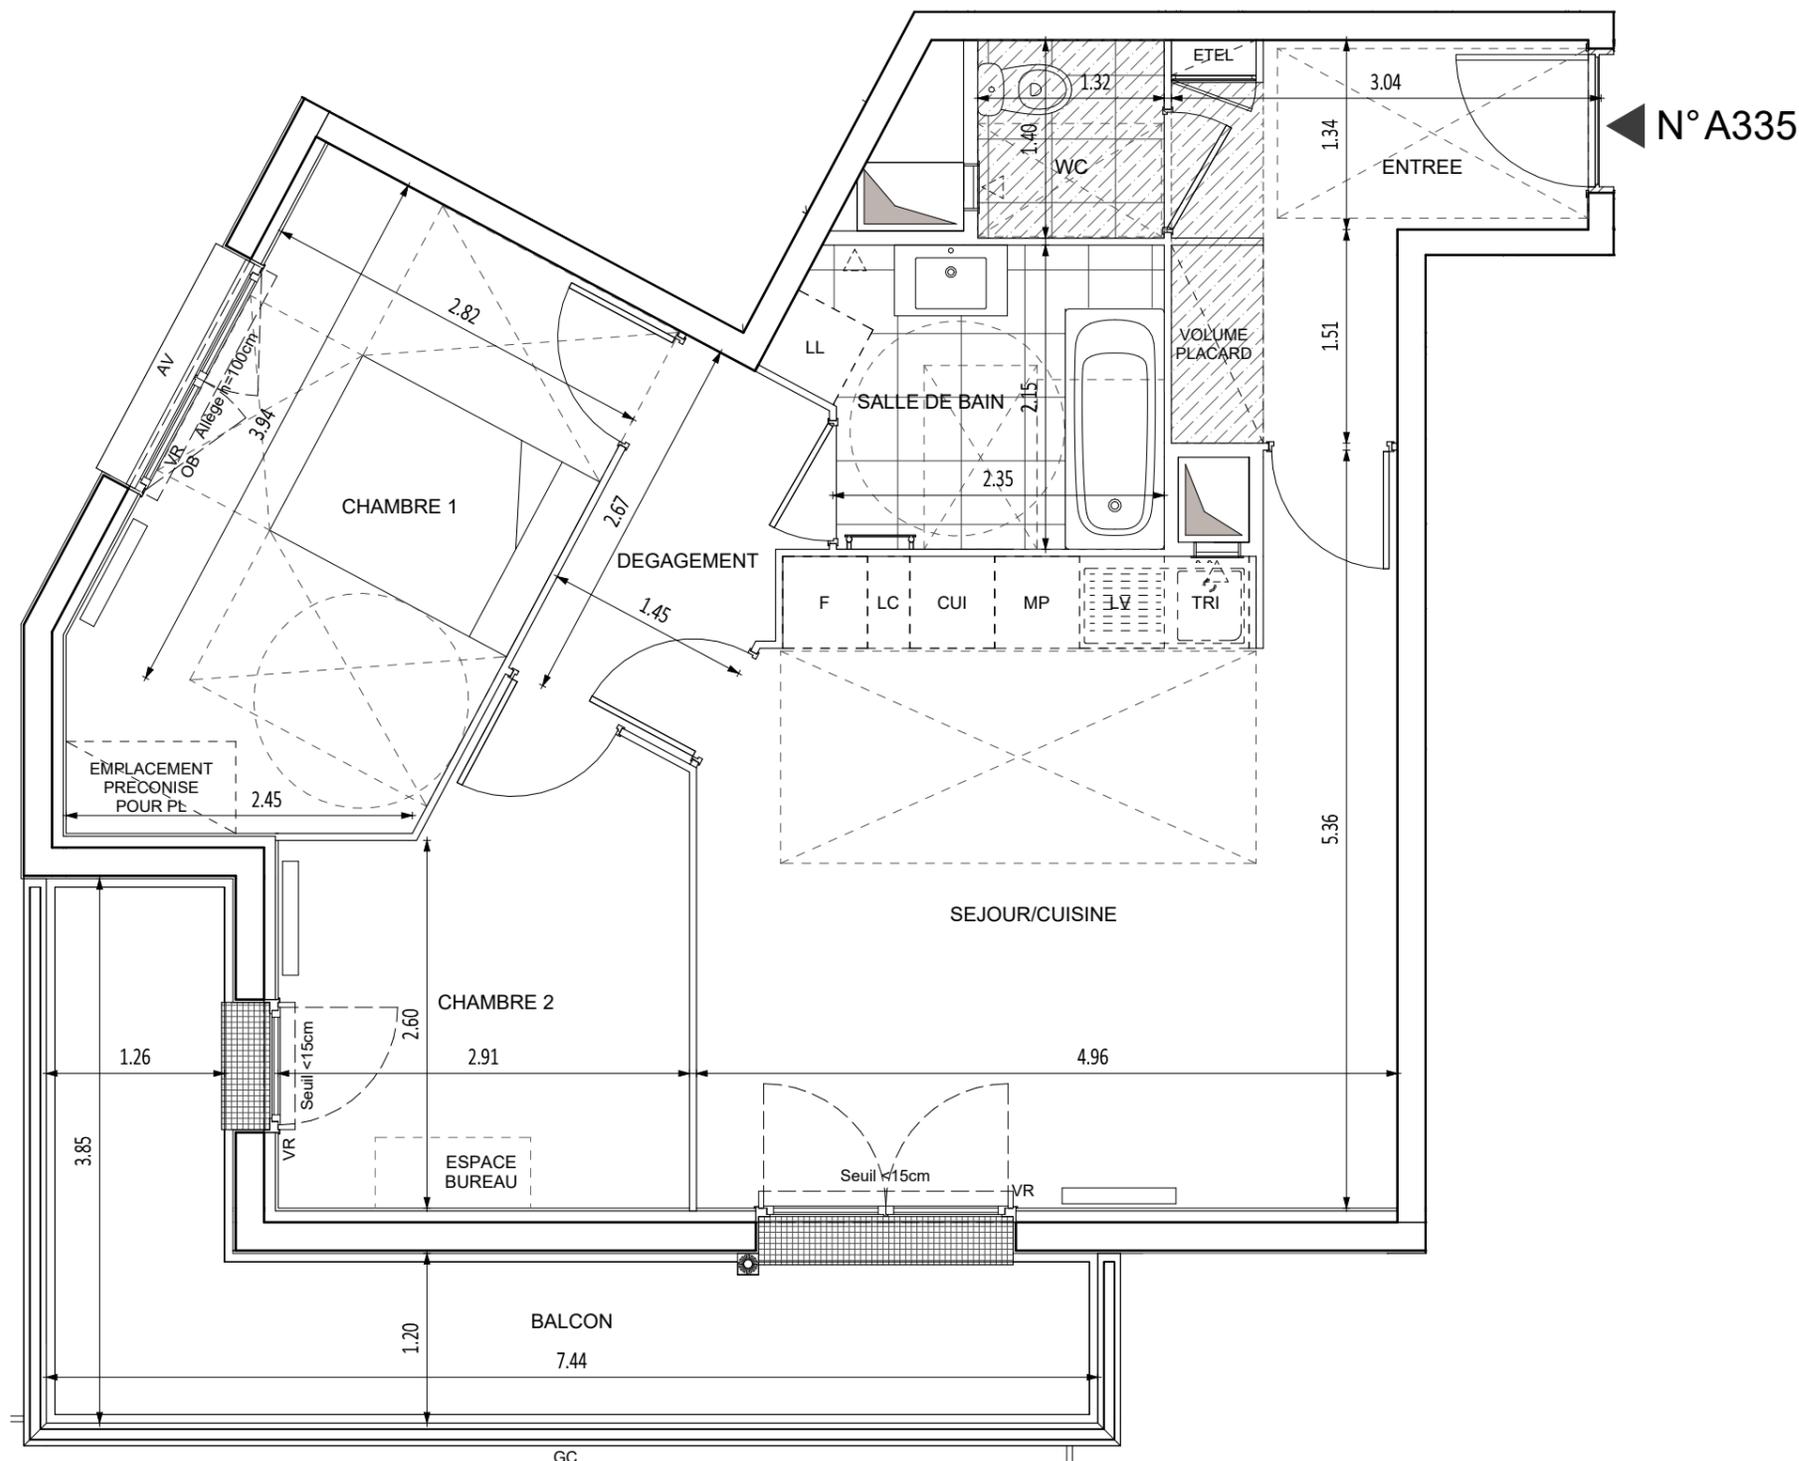

LEGENDE			
LL	LAVE-LINGE	TRI	TRI SELECTIF
LV	LAVE-VAISSELLE	CUI	BLOC CUISSON
MP	MODULE PACK (SI PACK PAV OU PAL ACHETE EN SUPPLEMENT)	F	REFRIGERATEUR
FF	FENETRE FIXE	LC	LINEAIRE COMPLEMENT. (EXIGENCE NF HABITAT)
OB	OSCILLO-BATTANT	LIMITE SUP. DES TRAPPES DE VISITE DES CUISINES < 75CM DU SOL FINI	
AV	ALLEGE VITREE	EP	EAU PLUVIALE
GC	GARDE-CORPS	VR	VOLET ROULANT
		ETEL	ESPACE TECH. ELEC. DU LOGEMENT
	SOFFITE		RADIATEUR
	RETOMBEE DE POUTRE		SECHE-SERV.

Hauteur sous plafond des pièces principales sauf mention particulière : 2.50m

Echelle		Date :	27/11/2024	Indice :	3
---------	--	--------	------------	----------	---