



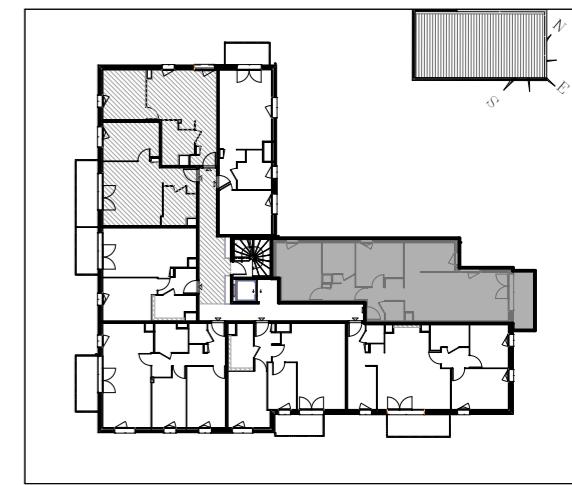

# GREEN VALLEY

RUE GENERAL JACQUES PARIS DE BOLLARDIERE  
27400 - LOUVIERS

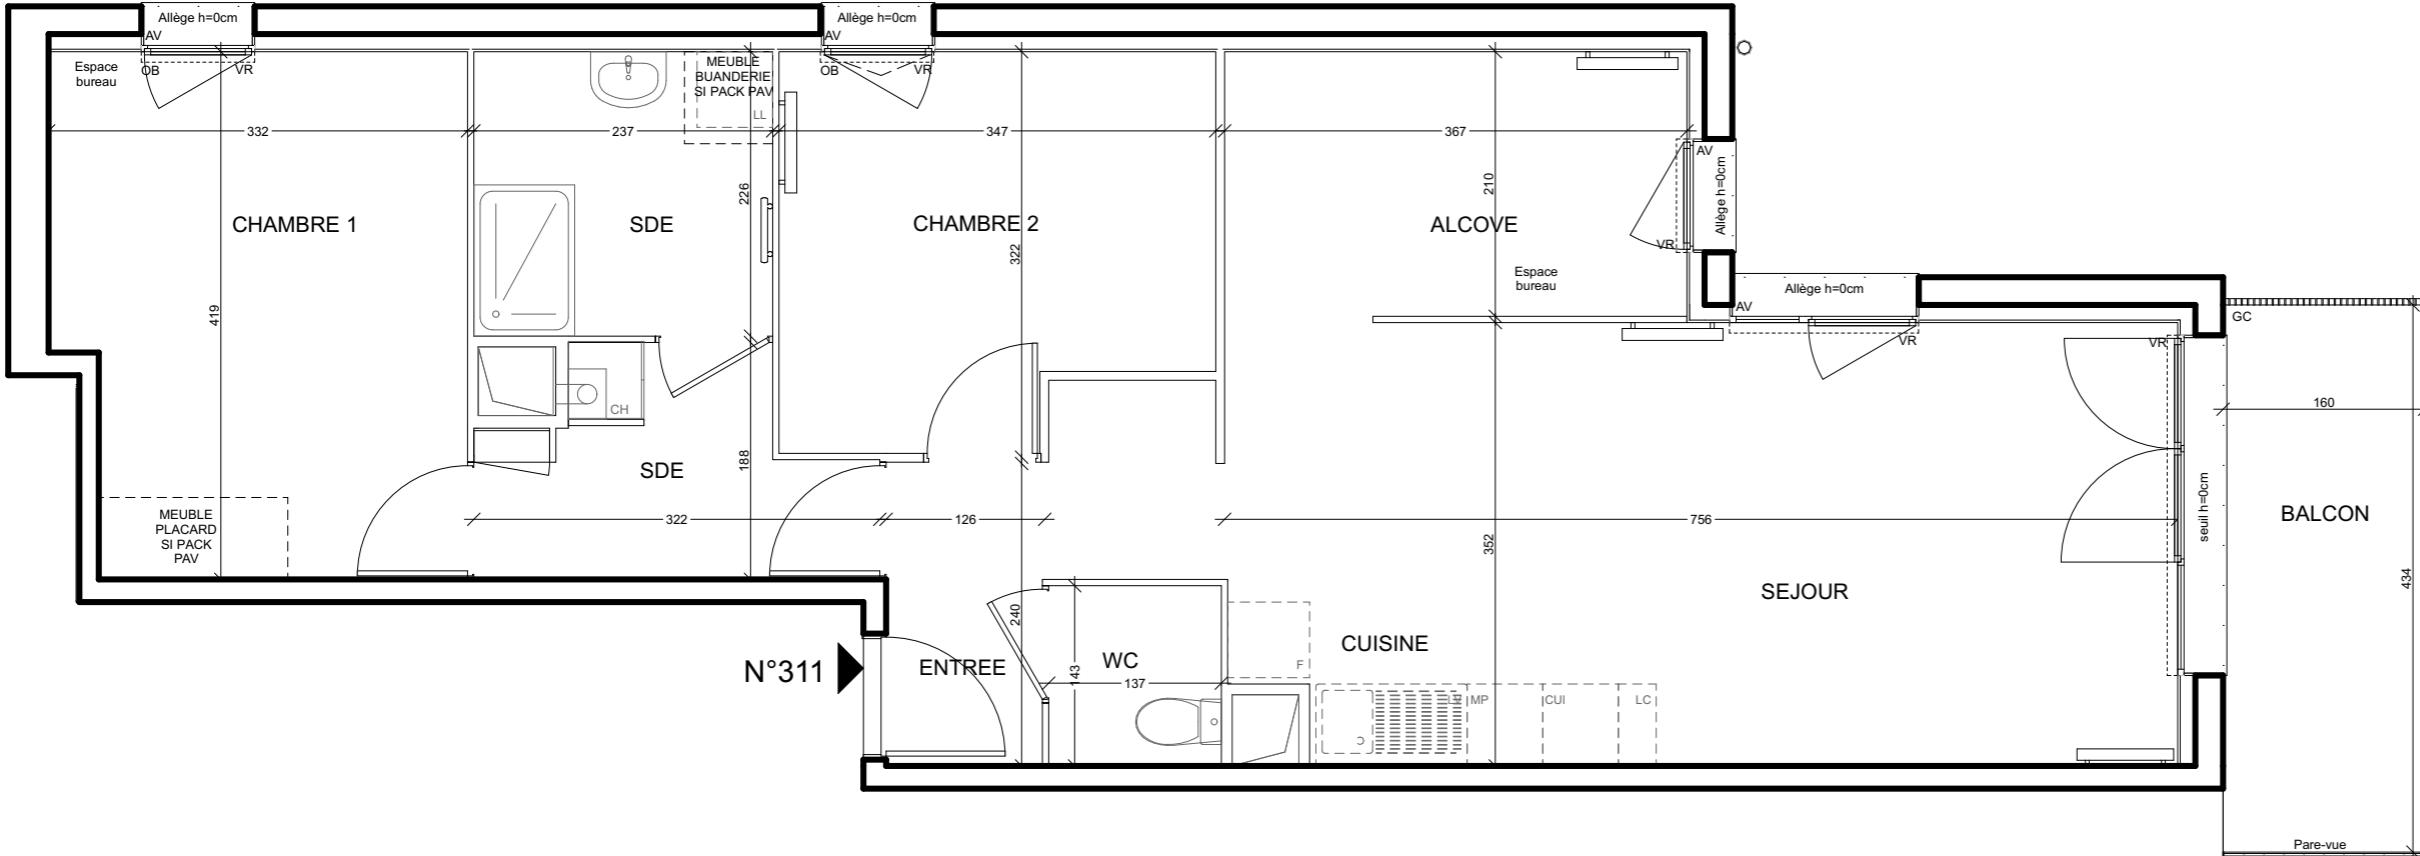

## HALL SUNRISE

Appartement de 3 pièces évolutif  
n°311 au 1<sup>er</sup> étage

ENTREE	5.0	m <sup>2</sup>
SEJOUR	25.8	m <sup>2</sup>
CUISINE	0.0	m <sup>2</sup>
CHAMBRE 1	13.2	m <sup>2</sup>
CHAMBRE 2	10.3	m <sup>2</sup>
ALCOVE	7.8	m <sup>2</sup>
DEGAGEMENT	4.8	m <sup>2</sup>
SALLE DE BAINS	5.2	m <sup>2</sup>
WC	1.9	m <sup>2</sup>
SURFACE TOTALE HABITABLE	<b>74.0</b>	m <sup>2</sup>
BALCON	7.0	m <sup>2</sup>
SURFACE TOTALE PRIVATIVE	<b>81.0</b>	m <sup>2</sup>

## LEGENDE

LL	LAVE-LINGE	CUI	BLOC CUISSON
LV	LAVE-VAISSELLE	F	REFRIGERATEUR
TRI	TRI SELECTIF	LC	LINEAIRE COMPLEMENT. (EXIGENCE NF HABITAT)
MP	MODULE PACK (SI PACK PAV OU PAL ACHETE EN SUPPLEMENT)		LIMITE SUP. DES TRAPPES DE VISITE DES CUISINES < 75CM DU SOL FINI
AV	ALLEGÉ VITRÉE	VR	VOLET ROULANT
GC	GARDE-CORPS	ETEL	ESPACE TECH. ELEC.DU LOGEMENT
	SOFFITE		
	RETOMBEE DE POUTRE		
	CHAUDIERE		RADIATEUR
			SECHE-SERV.

Hauteur sous plafond des pièces principales sauf mention particulière : 2.50 m

Echelle 0 0.5 1m Date 28/04/2025 Indice : 10