


# GREEN VALLEY



RUE GENERAL JACQUES PARIS DE BOLLARDIERE  
27400 - LOUVIERS

VOIE PRINCIPALE

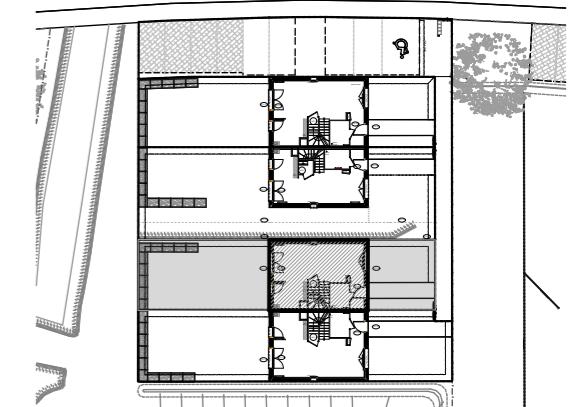

Maison n° M603

Maison de 4 pièces duplex

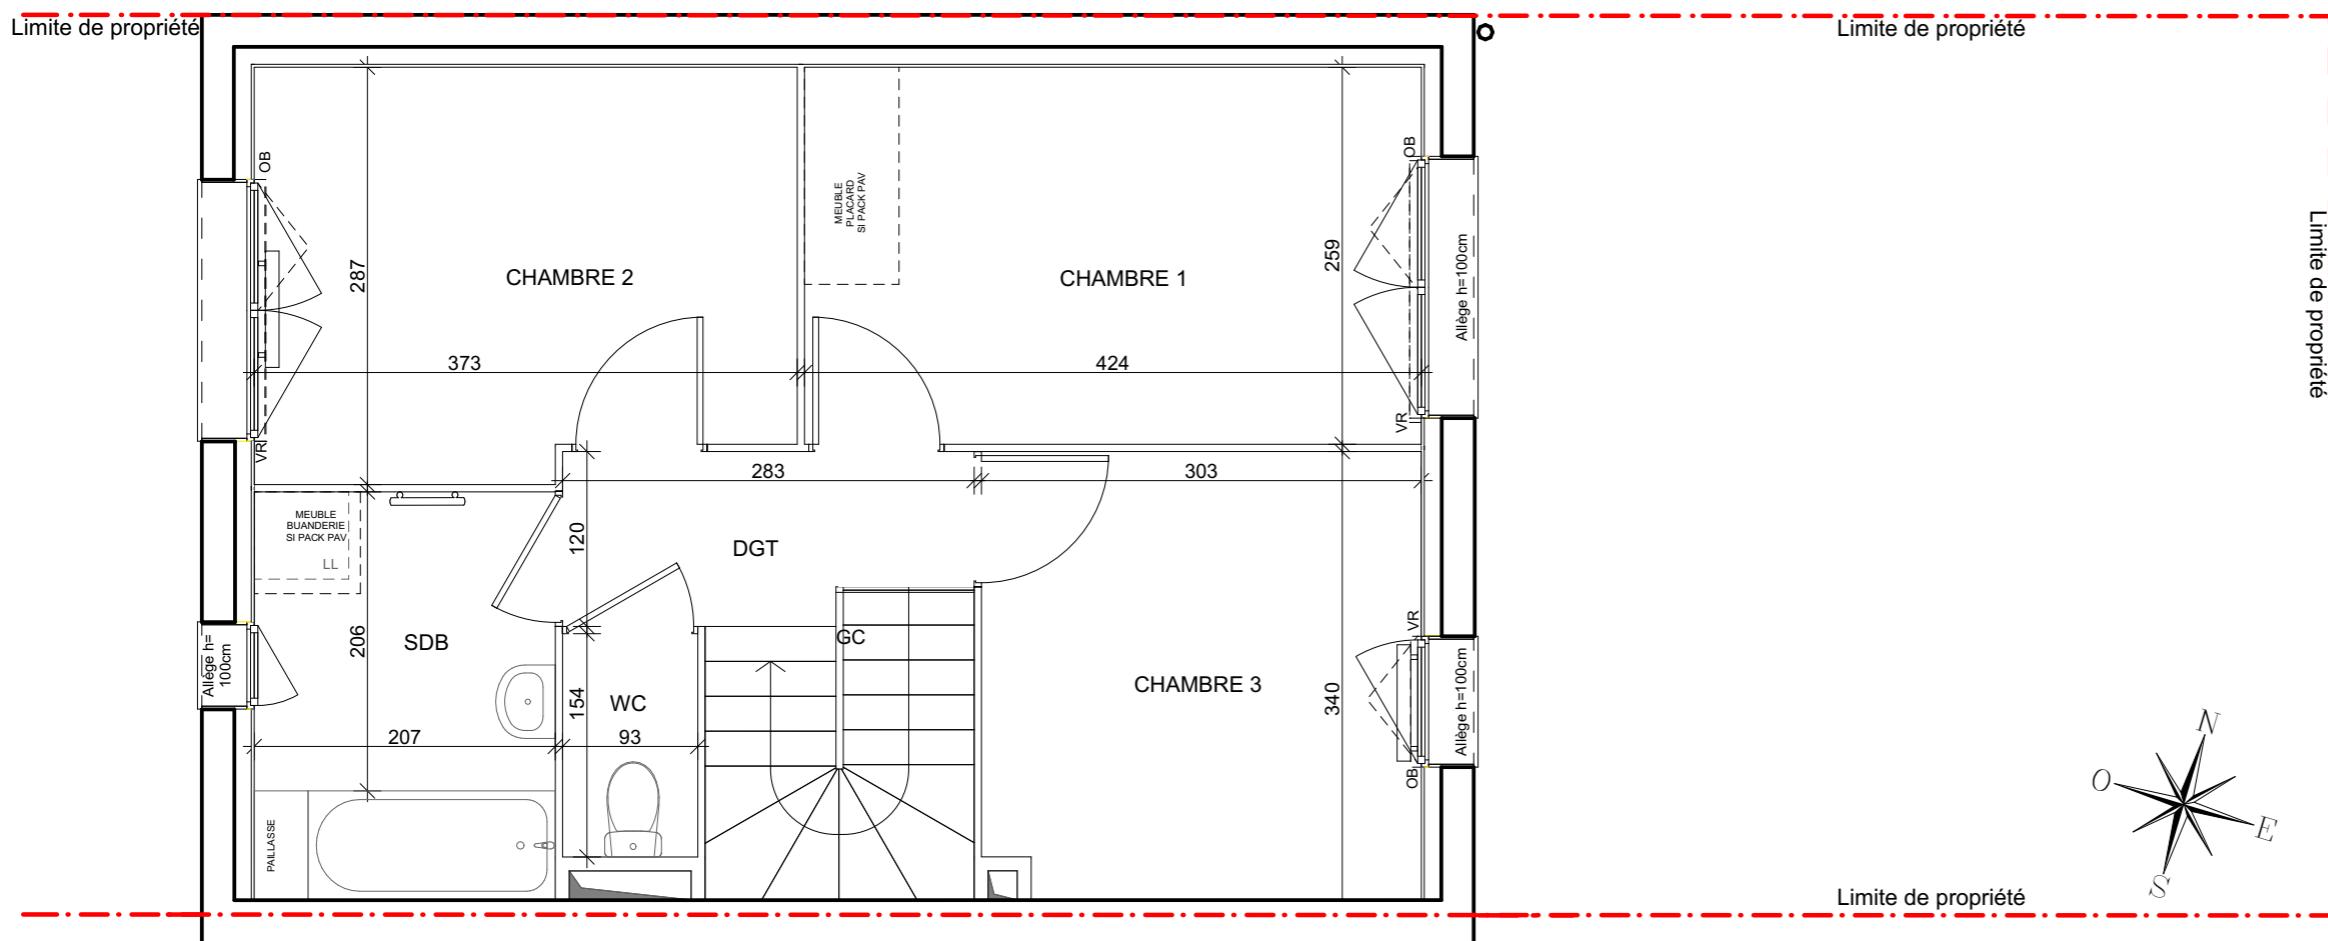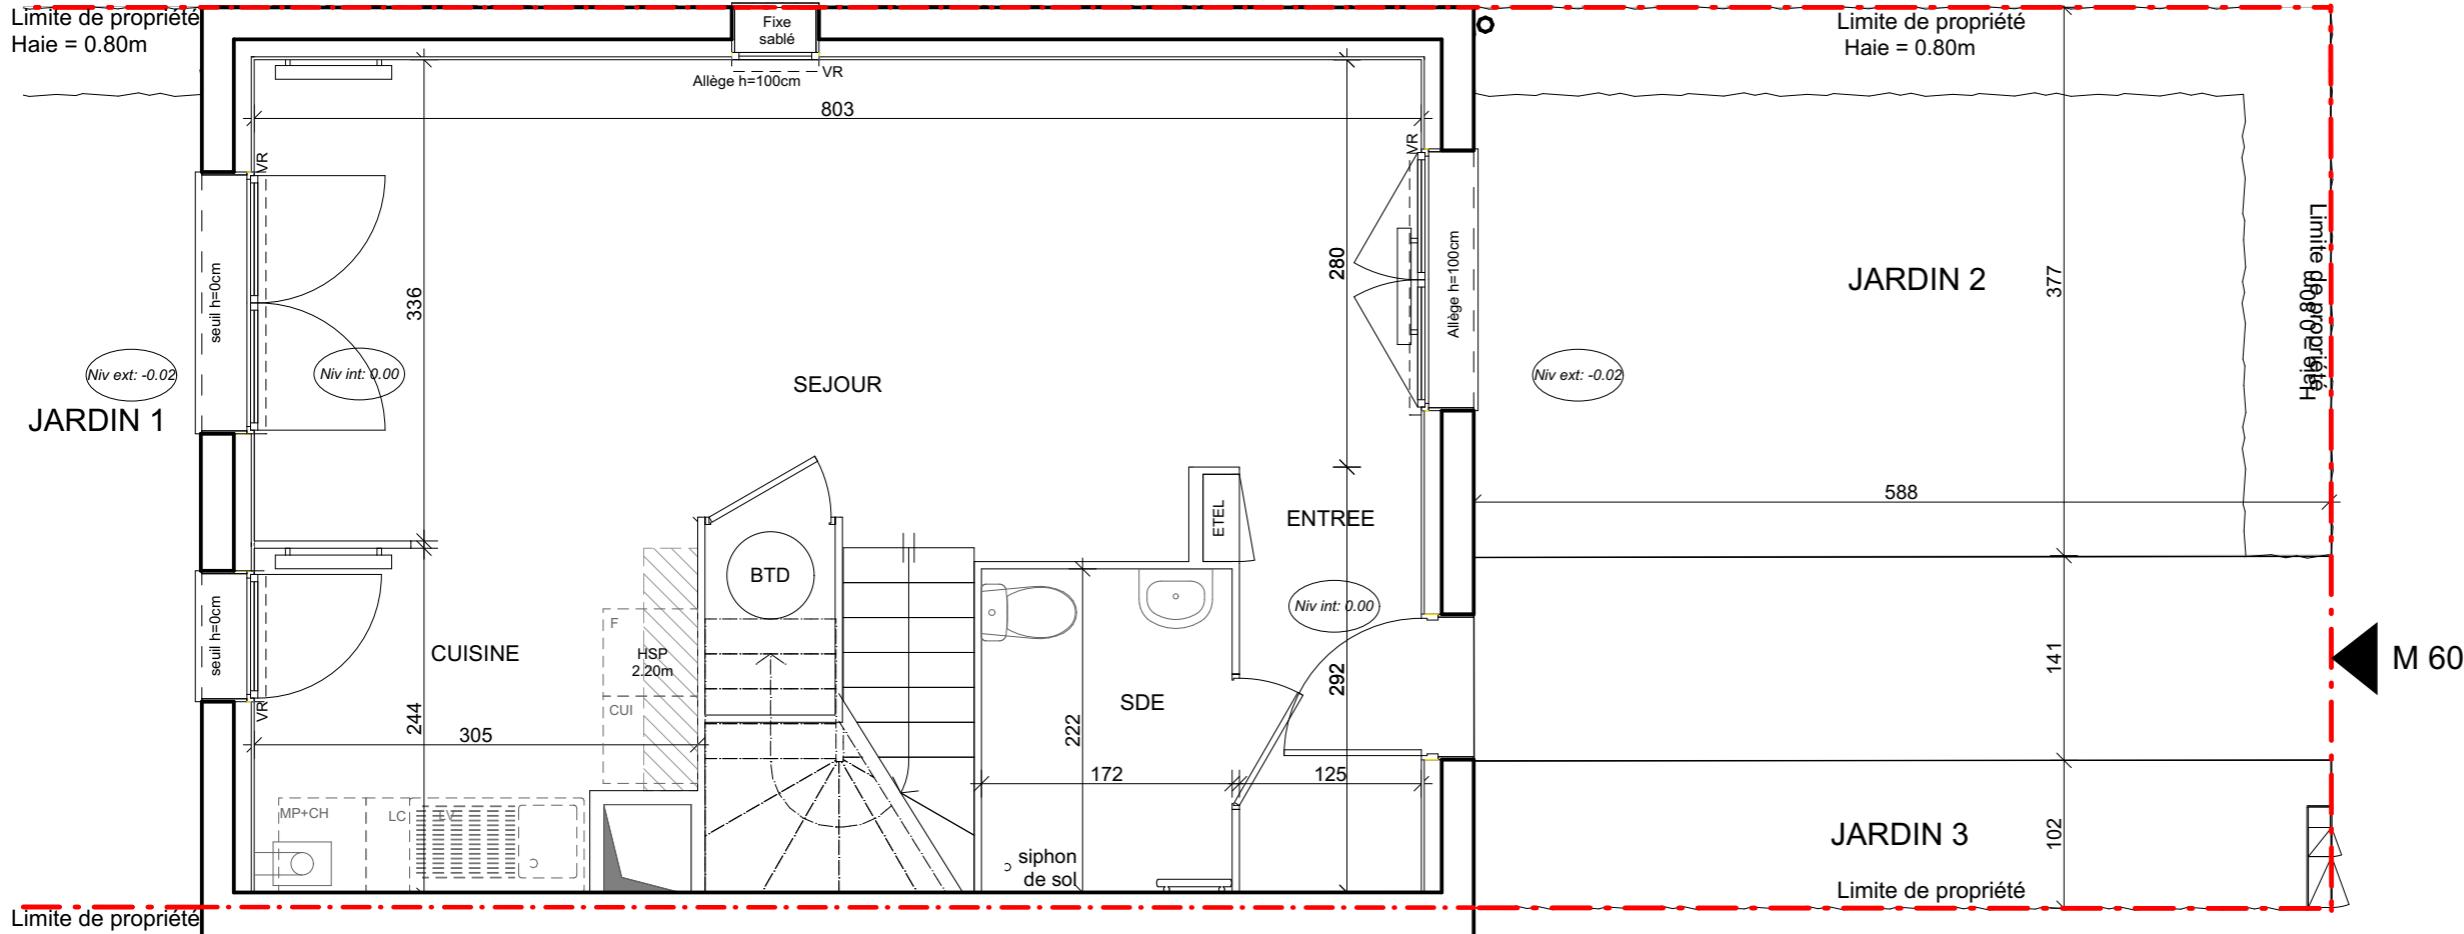

ENTREE	3.66	m <sup>2</sup>
SEJOUR	27.14	m <sup>2</sup>
CUISINE	6.71	m <sup>2</sup>
CHAMBRE 1	11.00	m <sup>2</sup>
CHAMBRE 2	10.26	m <sup>2</sup>
CHAMBRE 3	9.24	m <sup>2</sup>
WC	1.43	m <sup>2</sup>
DEGAGEMENT	3.40	m <sup>2</sup>
SALLE DE BAIN	5.81	m <sup>2</sup>
SALLE D'EAU	3.85	m <sup>2</sup>
<b>SURFACE TOTALE HABITABLE</b>	<b>82.50</b>	m <sup>2</sup>
JARDIN 1	71.62	m <sup>2</sup>
JARDIN 2	22.23	m <sup>2</sup>
JARDIN 3	5.85	m <sup>2</sup>
<b>SURFACE TOTALE PRIVATIVE</b>	<b>99.70</b>	m <sup>2</sup>

LEGENDE	
LL	LAVE-LINGE
LV	LAVE-VAISSELLE
TRI	TRI SELECTIF
MP	MODULE PACK (SI PACK OU PAL ACHETE EN SUPPLEMENT)
AV	ALLEGÉ VITREE
GC	GARDE-CORPS
	SOFFITE
	RETOMBEE DE POUTRE
	CHAUDIÈRE
	ECHELLE D'EAU
VR BLOC CUSSION REFRIGERATEUR LINEAIRE COMPLEMENT. (EXIGENCE NF HABITAT)	
LIMITE SUP. DES TRAPPES DE VISITE DES CUISINES < 75cm DU SOL FINI	
ETEL ESPACE TECH. ELEC.DU LOGEMENT	
BTD BALLOON THERMO-DYNAMIQUE	
RADIAITER	
SECHE-SERV.	

Le sous plafond des pièces principales sauf mention particulière : 2.50 m


Echelle 0 0.5 1m Date 30/01/2024 Indice : 1



# GREEN VALLEY


RUE GENERAL JACQUES PARIS DE BOLLARDIERE  
27400 - LOUVIERS

VOIE PRINCIPALE

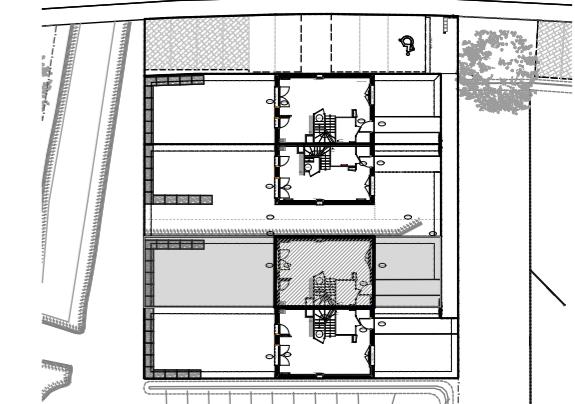


Maison n° M603


## Maison de 4 pièces duplex

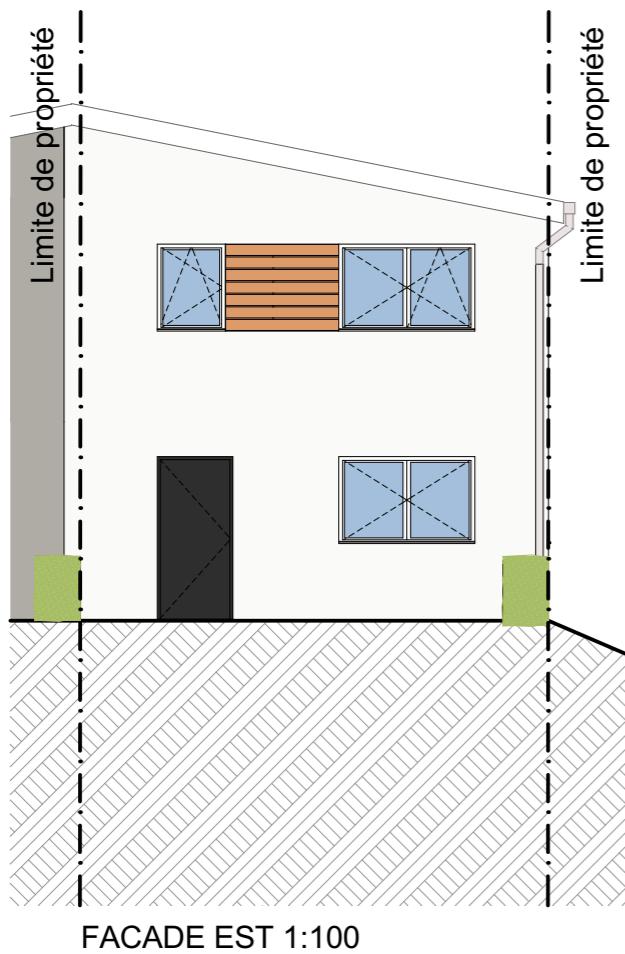

FACADE EST 1:100

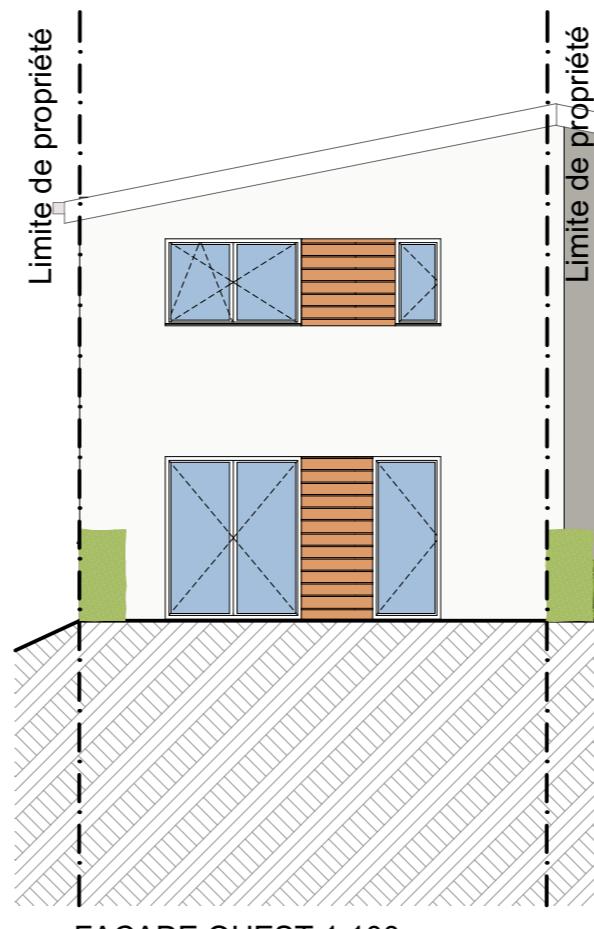

FACADE OUEST 1:100

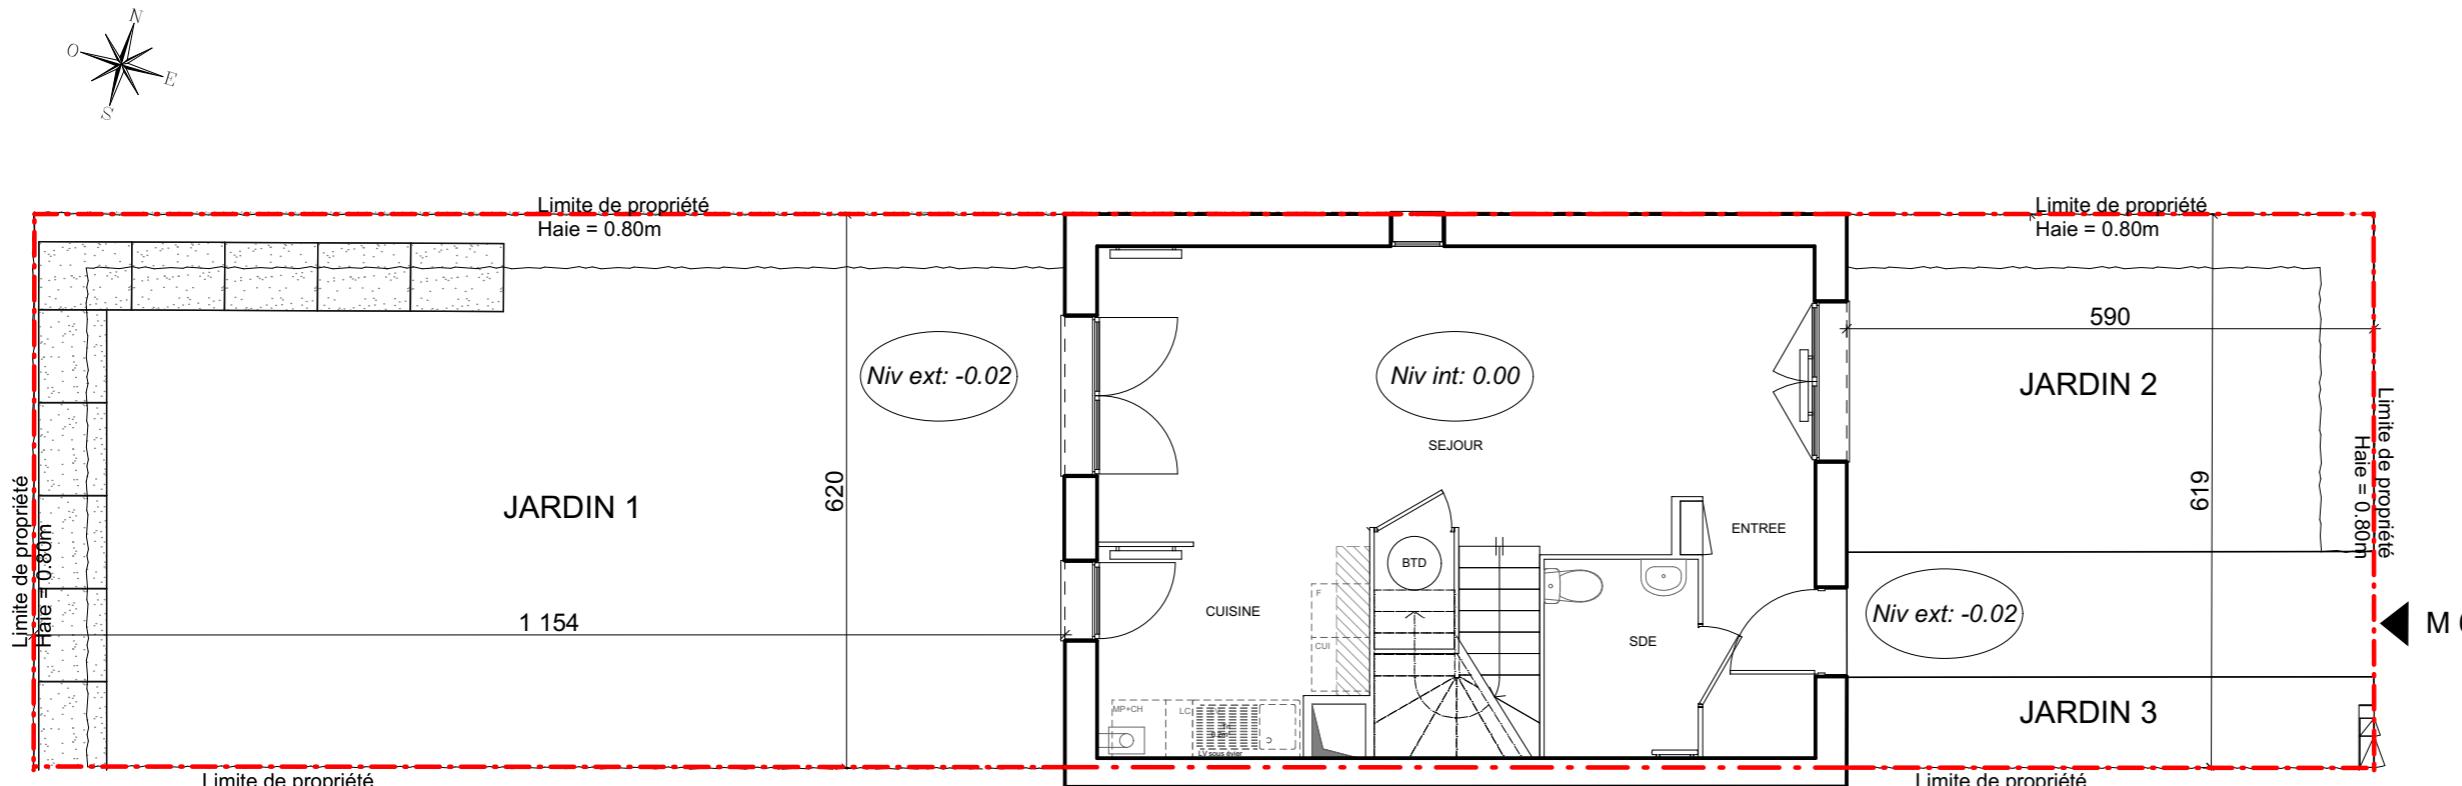

M 60

ENTREE	3.66	m <sup>2</sup>
SEJOUR	27.14	m <sup>2</sup>
CUISINE	6.71	m <sup>2</sup>
CHAMBRE 1	11.00	m <sup>2</sup>
CHAMBRE 2	10.26	m <sup>2</sup>
CHAMBRE 3	9.24	m <sup>2</sup>
WC	1.43	m <sup>2</sup>
DEGAGEMENT	3.40	m <sup>2</sup>
SALLE DE BAIN	5.81	m <sup>2</sup>
SALLE D'EAU	3.85	m <sup>2</sup>
<b>SURFACE TOTALE HABITABLE</b>	<b>82.50</b>	m <sup>2</sup>
JARDIN 1	71.62	m <sup>2</sup>
JARDIN 2	22.23	m <sup>2</sup>
JARDIN 3	5.85	m <sup>2</sup>
<b>SURFACE TOTALE PRIVATIVE</b>	<b>99.70</b>	m <sup>2</sup>

**LEGENDE**

LEGENDE		CUI	BLOC CUSSION
LL	LAVE-LINGE	F	REFRIGERATEUR
LV	LAVE-VAISSELLE	LC	LINEAIRE COMPLEMENT. (EXIGENCE NF HABITAT)
TRI	TRI SELECTIF		LIMITE SUP. DES TRAPPES DE VISITE DES CUISINES < 75CM DU SOL FINI
MP	MODULE PACK (SI PACK PAV OU PAL ACHETE EN SUPPLEMENT)	VR	VOLET ROULANT
AV	ALLEGEE VITREE	ETEL	ESPACE TECH. ELEC.DU LOGEMENT
GC	GARDE-CORPS		BALLON THERMO-DYNAMIQUE
	SOFFITE		RADIATEUR
	RETOMBEE DE POUTRE		SECHE-SERV.
	CHAUDIERE		ECHELLE D'EAU