

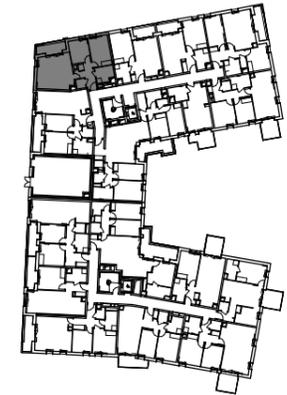


# CARRE RABELAIS

ZAC Beaumont Chaveau ilot 14  
Rue du Capitaine Pougnon  
37000 - TOURS

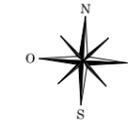

## HALL SAPELLI Appartement de 3 pièces n° 1103 au 1er étage

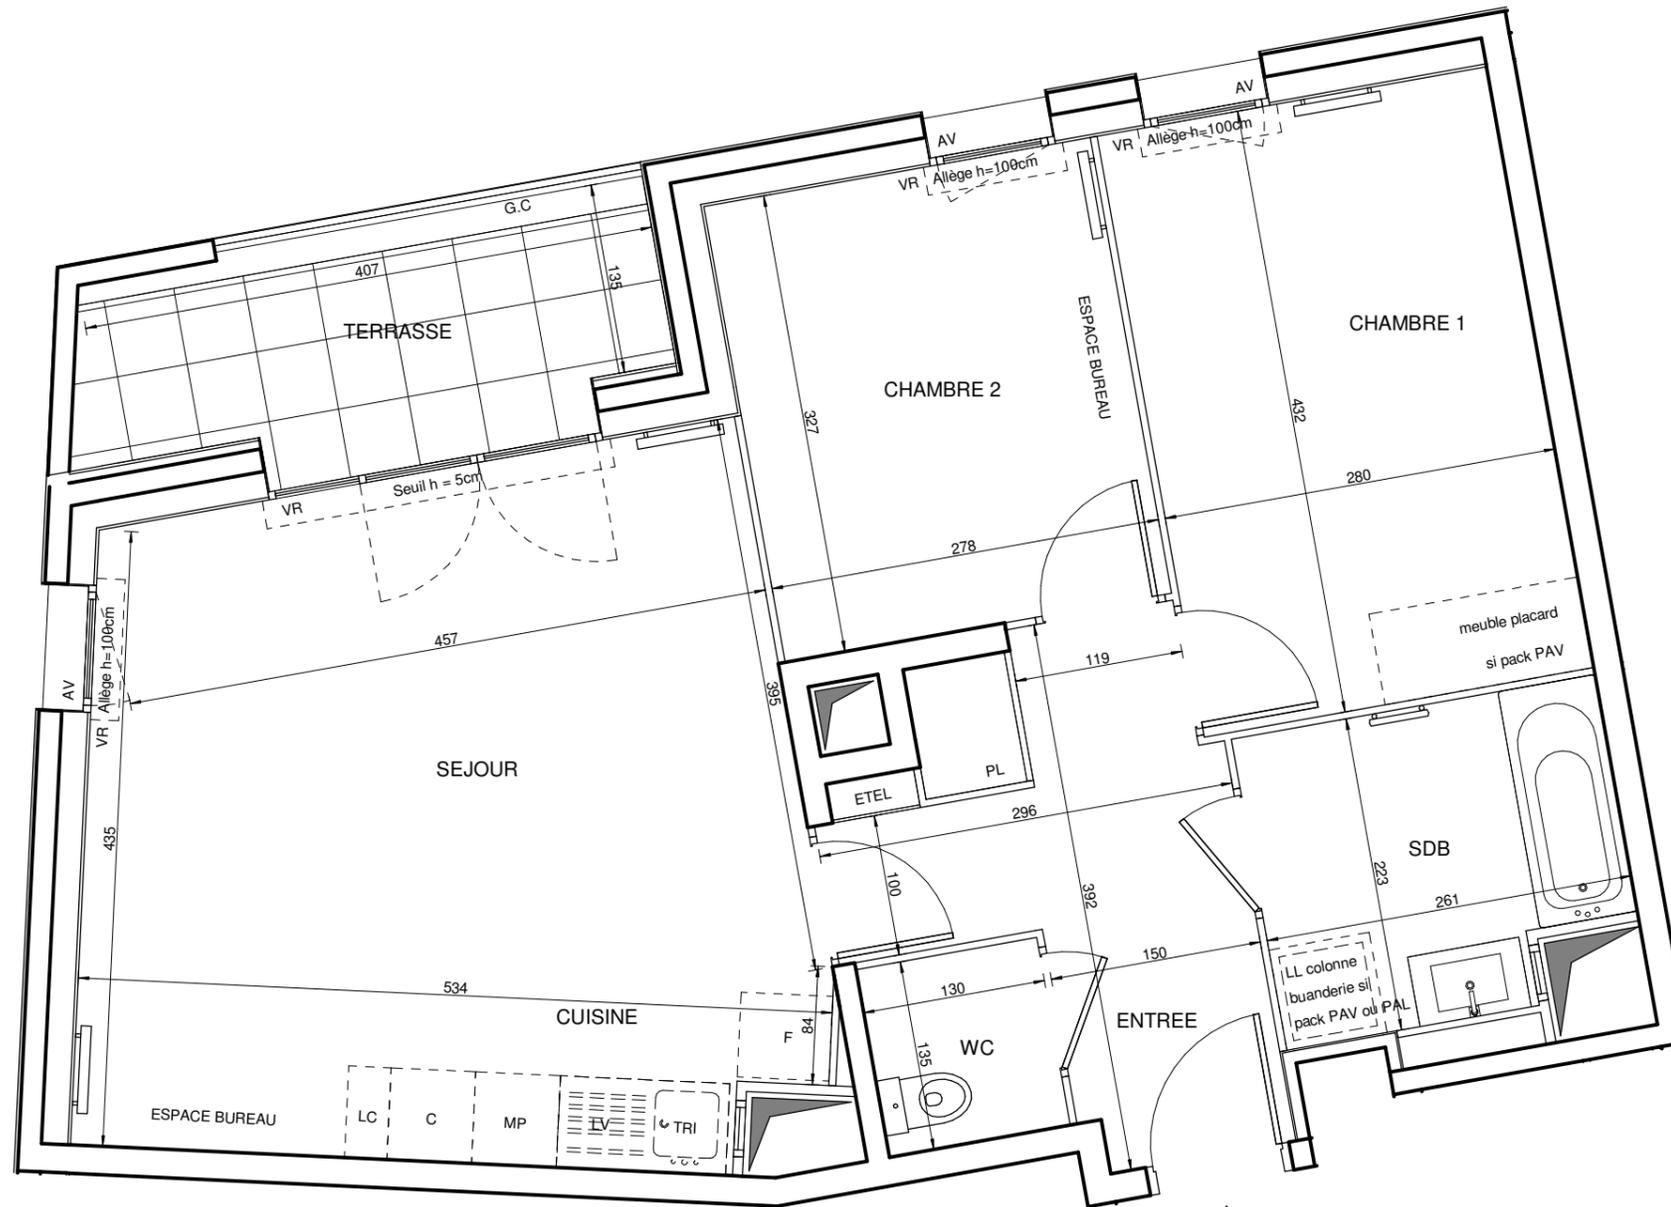


N° 1103

ENTREE	7.67 m <sup>2</sup>
SEJOUR / CUISINE	24.20 m <sup>2</sup>
CHAMBRE 1	12.09 m <sup>2</sup>
CHAMBRE 2	9.08 m <sup>2</sup>
SALLE DE BAIN	5.41 m <sup>2</sup>
WC	1.75 m <sup>2</sup>
<b>SURFACE TOTALE HABITABLE</b>	<b>60.20 m<sup>2</sup></b>
TERRASSE	5.74 m <sup>2</sup>
<b>SURFACE TOTALE PRIVATIVE</b>	<b>65.94 m<sup>2</sup></b>

LEGENDE			
LL	LAVE-LINGE	CUI	BLOC CUISSON
LV	LAVE-VAISSELLE	F	REFRIGERATEUR
TRI	TRI SELECTIF	LC	LINEAIRE COMPLEMENT. (EXIGENCE NF HABITAT)
MP	MODULE PACK (SI PACK PAV OU PAL ACHETE EN SUPPLEMENT)		LIMITE SUP. DES TRAPPES DE VISITE DES CUISINES < 75CM DU SOL FINI
AV	ALLEGE VITREE	VR	VOLET ROULANT
GC	GARDE-CORPS	ETEL	ESPACE TECH. ELEC. DU LOGEMENT
	SOFFITE		RADIATEUR
	RETOMBEE DE POUTRE		SECHE-SERV.




Hauteur sous plafond des pièces principales sauf mention particulière : 2.5 m

Echelle		Date	07/10/2022	Indice : 1
---------	--	------	------------	------------

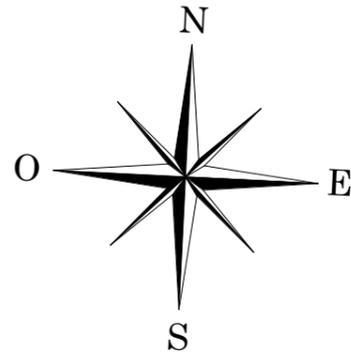

# CARRE RABELAIS

ZAC Beaumont Chaveau ilot 14  
Rue du Capitaine Pougnon  
37000 - TOURS

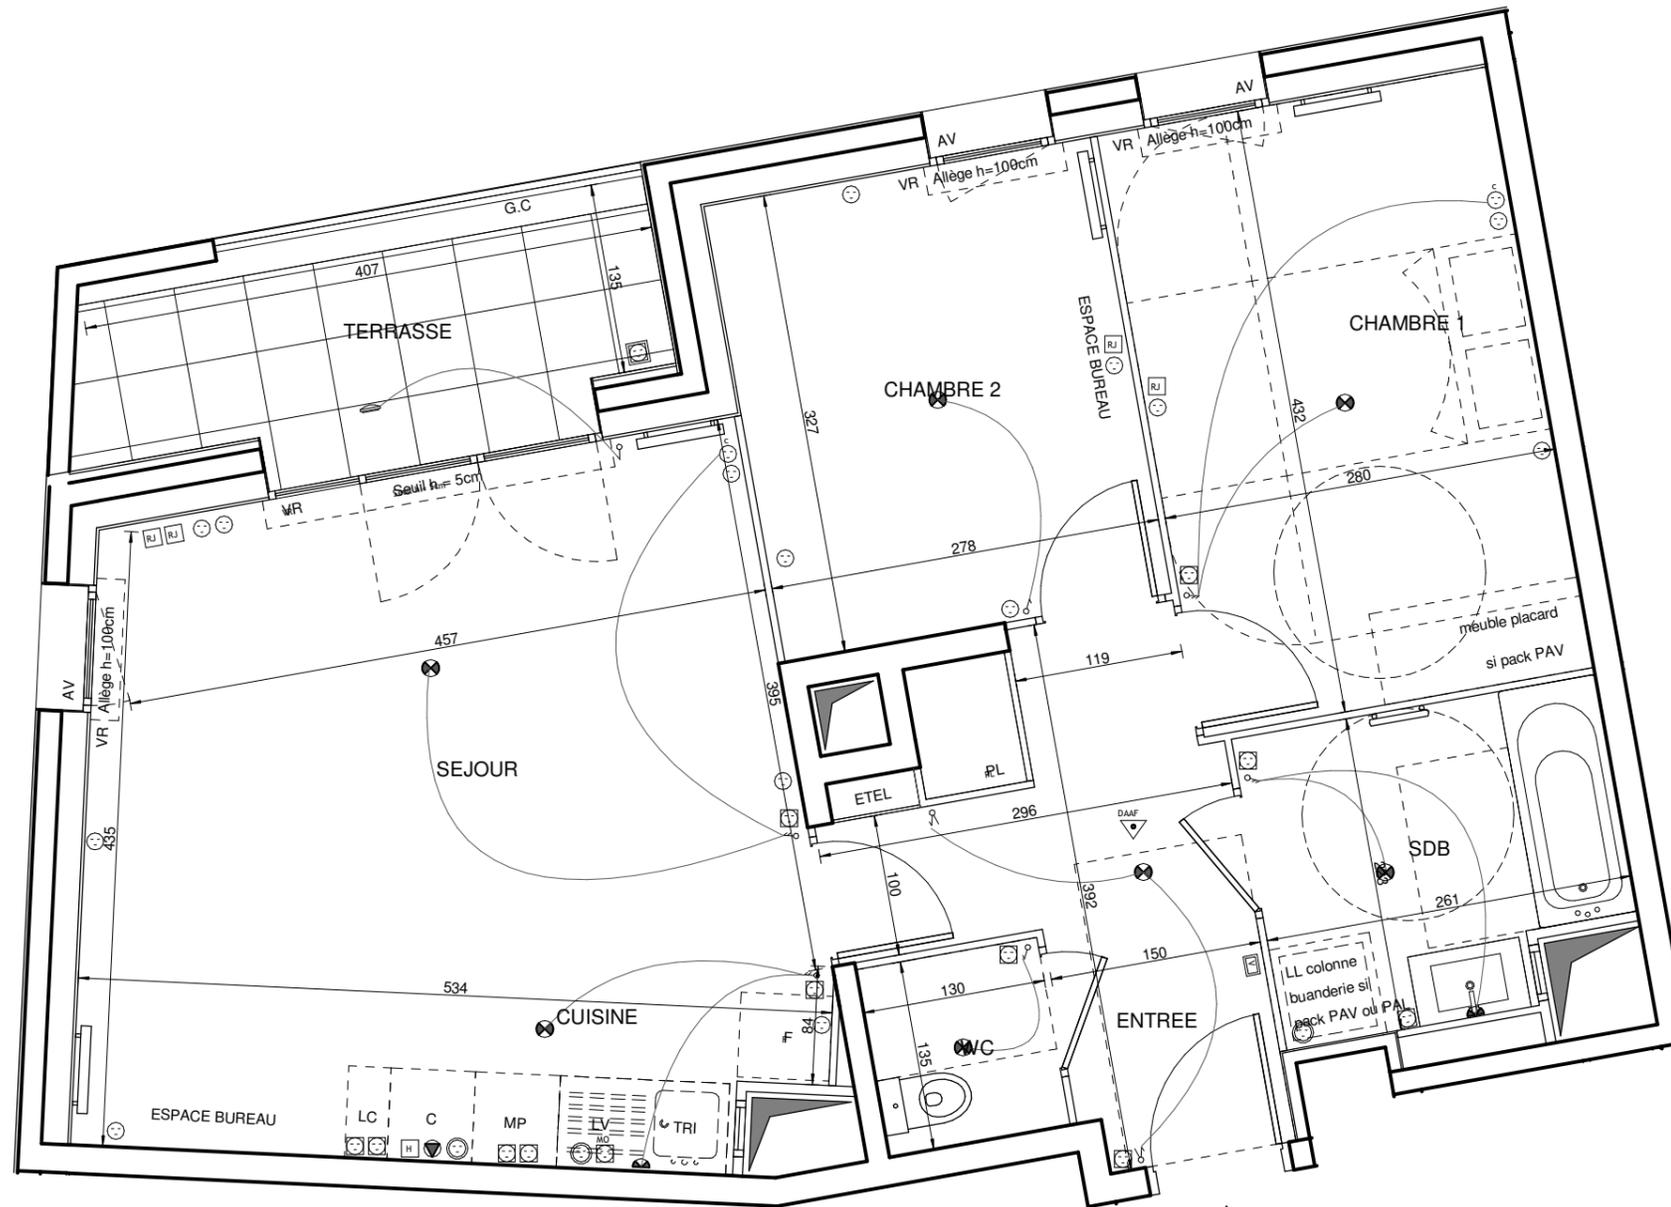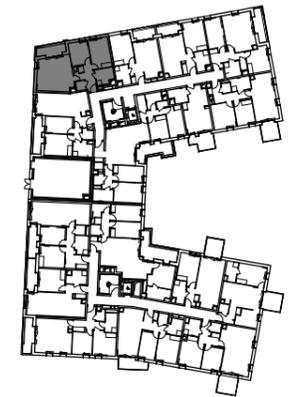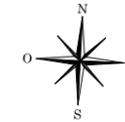

N° 1103

## HALL SAPELLI Appartement de 3 pièces n° 1103 au 1er étage

ENTREE	7.67 m <sup>2</sup>
SEJOUR / CUISINE	24.23 m <sup>2</sup>
CHAMBRE 1	12.09 m <sup>2</sup>
CHAMBRE 2	9.09 m <sup>2</sup>
SALLE DE BAIN	5.41 m <sup>2</sup>
WC	1.75 m <sup>2</sup>
<b>SURFACE TOTALE HABITABLE</b>	<b>60.24 m<sup>2</sup></b>
TERRASSE	5.74 m <sup>2</sup>
<b>SURFACE TOTALE PRIVATIVE</b>	<b>65.98 m<sup>2</sup></b>

LEGENDE	
	PRISE 16A COMMANDEE
	PRISE 16A
	PRISE 16A HAUTE
	PRISE 16A HAUTE MICRO-ONDES
	PRISE 20A SPECIALISEE (Four, Lave-vaisselle ou Lave-linge)
	TERMINAL 32A
	SORTIE DE FIL HOTTE
	PRISE ETANCHE
	SORTIE DE FIL EN PLAFOND
	SORTIE DE FIL EN APPLIQUE
	APPLIQUE EN EXTERIEURE
	DETECTEUR ET AVERTISSEUR AUTONOME DE FUMEE (L'E-BET ELECTRIQUE POURRA AJUSTER LA POSITION DU DAAF SI NECESSAIRE)
	VIDEOPHONE
	PRISE RJ45
	ESPACE TECHNIQUE ELECTRIQUE DU LOGT.
	ETTEL
	ROBINET DE PUISAGE
	RADIATEUR
	SECHE-SERVETTES
	LL LAVE LINGE
	LV LAVE VAISSELLE
	MP MODULE PACK (SI PACK PAV OU PAL ACHETE EN SUPPLEMENT)
	AV ALLEGE VITREE
	CUI BLOC CUISSON
	F REFRIGERATEUR
	VR VOLET ROULANT
	GC GARDE-CORPS
	TRI TRI SELECTIF
	LC LINEAIRE COMPLEMENT (EXIGENCE N° HABITAT)
	VR LIMITE SUPERIEURE DES TRAPPES DE VISITE DES CUISINES <75CM DU SOL FINI
	SOFFITE

Hauteur sous plafond des pièces principales sauf mention particulière : 2,5 m

Echelle		Date	07/10/2022	Indice : 1
---------	--	------	------------	------------