



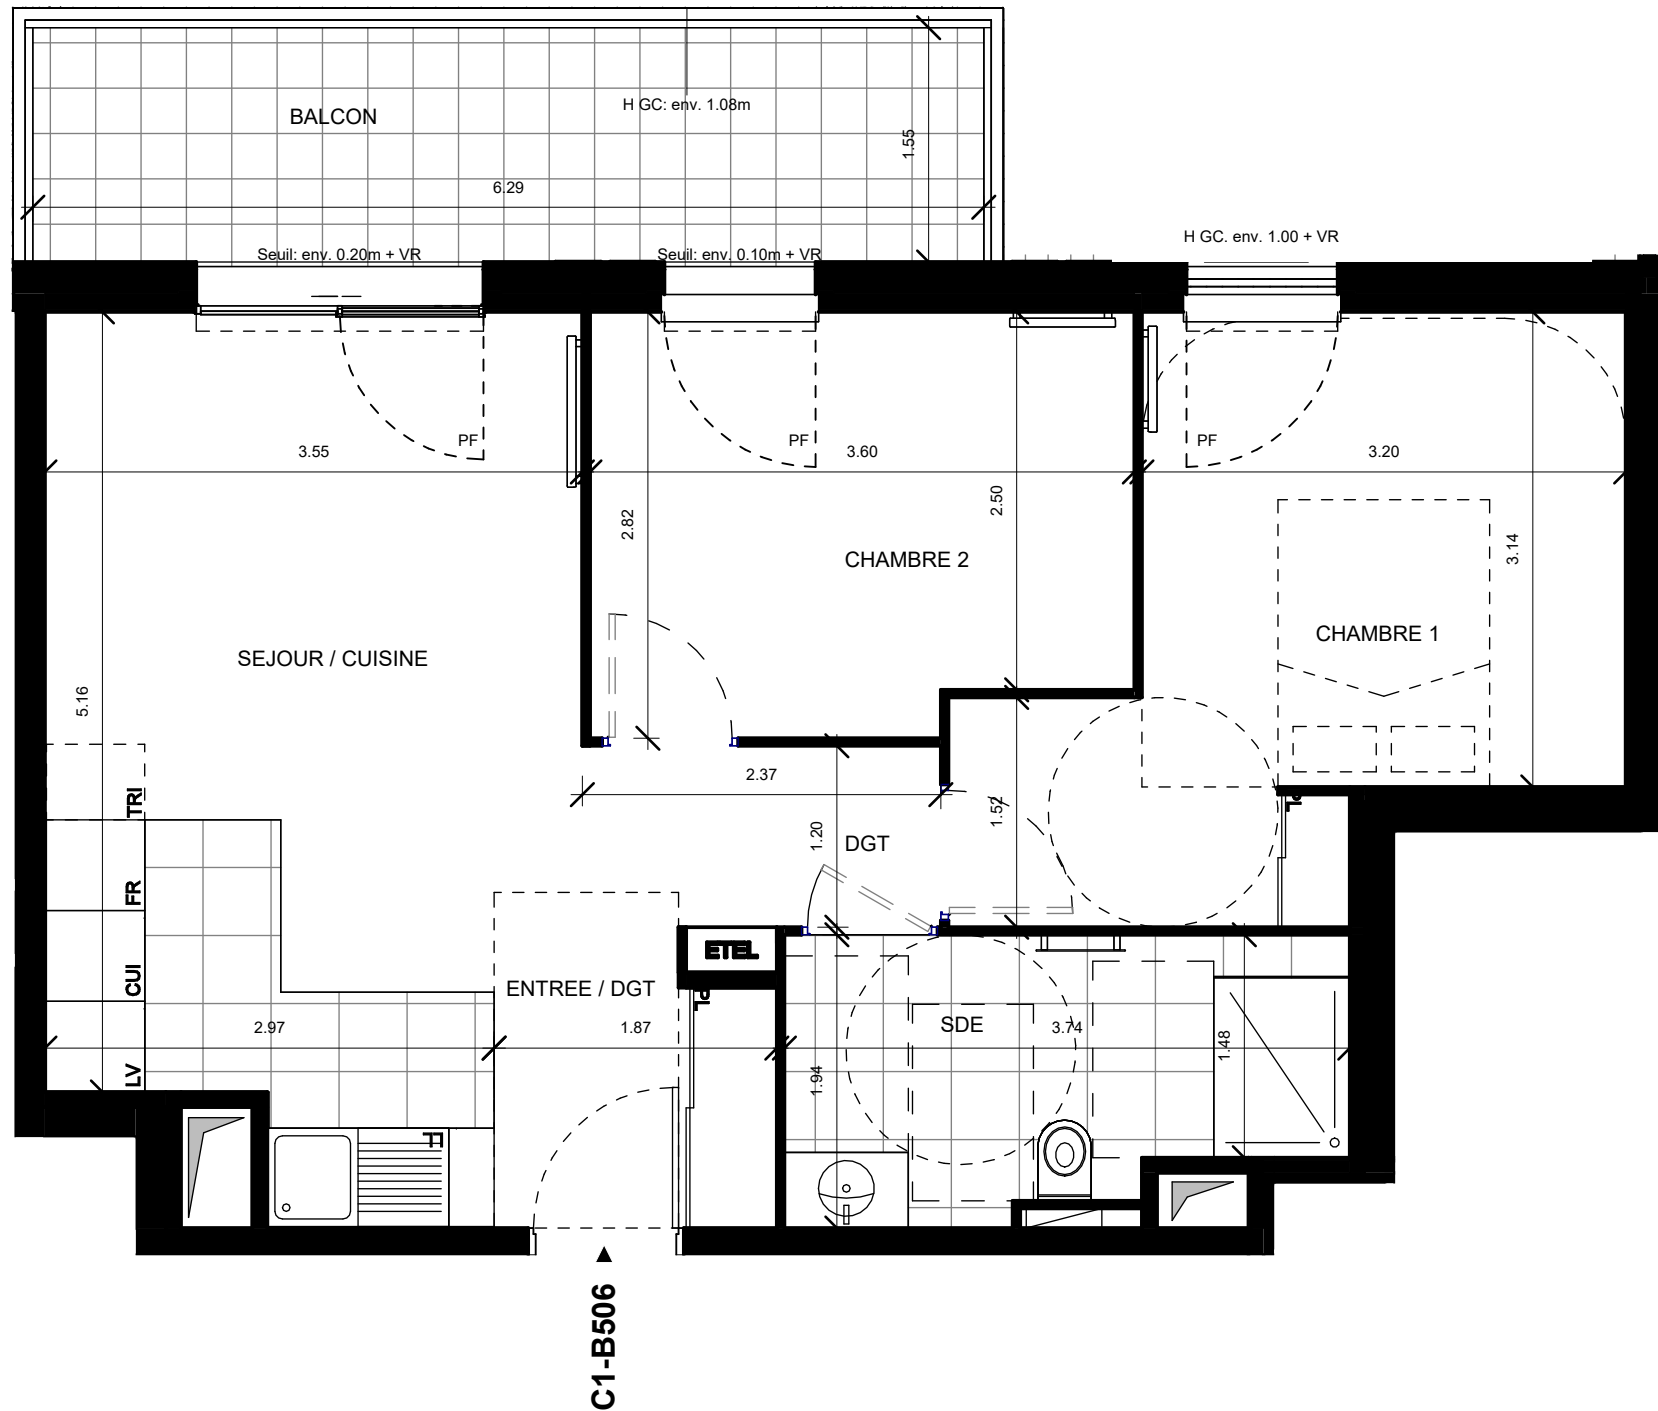

—EN
SCÈ
NE—

Rue Romain Rolland / Avenue Aristide Briand / Rue Gustave Courbet - 92220 Bagneux

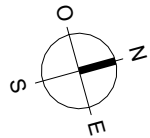

C1.1	
B506 - Appartement 3 Pièces - R+5	
Tableau de surfaces	
ENTREE / DEGAGEMENT	3.44 m²
DEGAGEMENT	1.99 m²
SEJOUR / CUISINE	19.94 m²
CHAMBRE 1	13.25 m²
CHAMBRE 2	9.75 m²
SALLE D'EAU	6.48 m²
SURFACE TOTALE HABITABLE	54.85 m²
BALCON	9.75 m²
SURFACE TOTALE EXTERIEURE	9.75 m²

Légende			
▼	Entrée principale	CUI	Emplac. cuisson
PL	Placard	TRI	Emplac. tri des déchets
LV	Emplac. lave-vaisselle	☐	Cloison amovible
LL	Emplac. lave-linge	F	Fenêtre
FR	Emplac. réfrigérateur	PF	Porte fenêtre
—	Sèche serviette	VR	Volet-roulant
		GC	Garde-corps
		▨	Soffite et faux plafonds
		▨	Gaine technique
		■	Poteau
		ETEL	Tableau électrique



Nota:

Des modifications sont susceptibles d'être apportées à ce plan en fonction des nécessités techniques ou réglementaires lors de la réalisation.

Les surfaces indiquées sont approximatives conformément à l'article R261-25 du CCH.

Les retombées, soffites, faux-plafonds, trappes de visite, gaines, canalisations, radiateurs, l'emplacement des équipements et implantations électriques, ainsi que la hauteur sous plafond, la hauteur des seuils et allèges sont figurés à titre indicatif.

La hauteur des seuils correspond à la différence de niveau entre les sols finis intérieurs et extérieurs et ne tient pas compte de l'obstacle à enjamber.

Les plantations éventuelles ne sont pas contractuelles. L'équipement électroménager et mobilier éventuellement indiqué sur plan n'est pas fourni (hormis meuble de salle de bain / salle d'eau et kitchenette)