
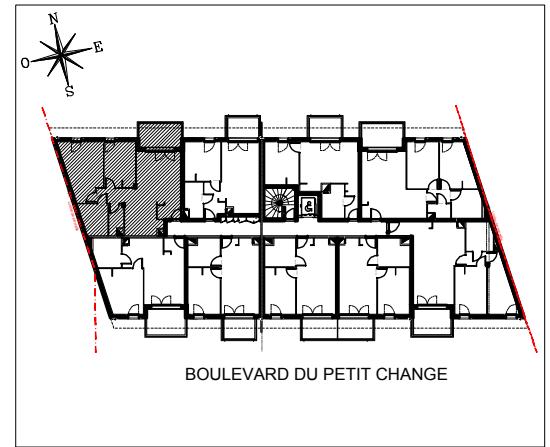


CARRE SAINT-GEORGES

135 Boulevard du Petit Change
24000 - PERIGUEUX

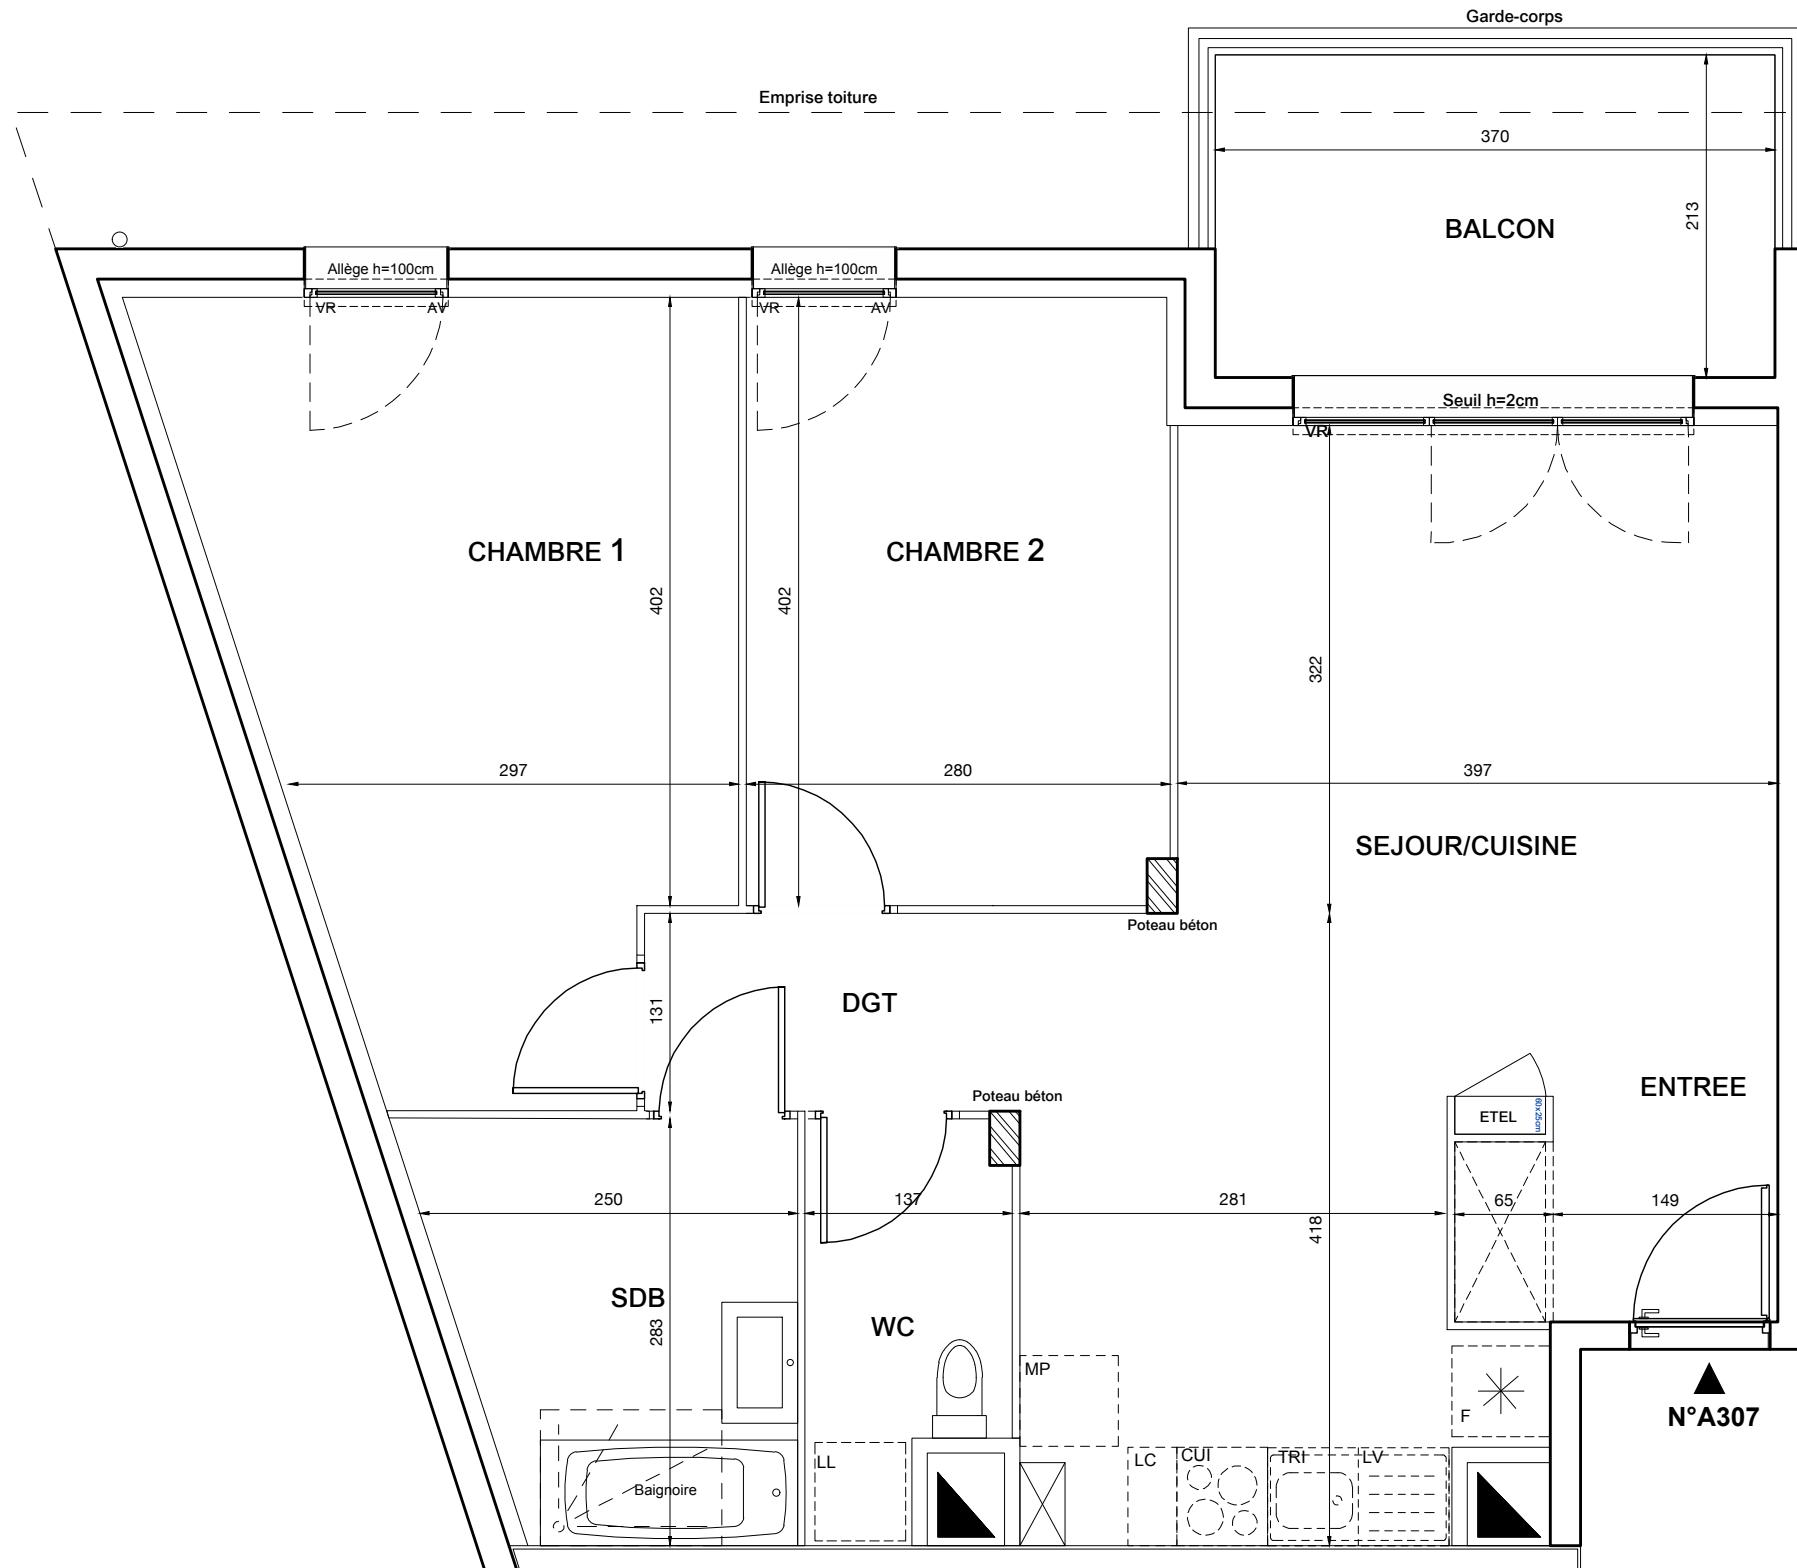

HALL A
Appartement de 3 pièces
n°A307 au 3ème étage

ENTREE	3,96 m ²
SEJOUR / CUISINE	26,85 m ²
CHAMBRE 1	16,32 m ²
CHAMBRE 2	11,22 m ²
SALLE DE BAINS	6,33 m ²
WC	3,35 m ²
DEGAGEMENT	3,24 m ²
SURFACE TOTALE HABITABLE	71,27 m ²
BALCON	8,60 m ²
SURFACE TOTALE PRIVATIVE	79,86 m ²

LEGENDE	
LL	LAVE-LINGE
LV	LAVE-VAISSELLE
TRI	TRI SELECTIF
MP	MODULE PACK (SI PACK PAV OU PAL ACHETE EN SUPPLEMENT)
AV	ALLEGÉ VITREE
GC	GARDE-CORPS
VR	VOLET ROULANT
ETEL	ESPACE TECH. ELEC. DU LOGEMENT
LC	LINEAIRE COMPLEMENT. (EXIGENCE NF HABITAT)
SOFFITE	
RETOMBEE DE POUTRE	

Hauteur sous plafond des pièces principales sauf mention particulière : 2,50 m

Echelle 0 0,5 1m Date 16/06/2025 Indice : 17