


Echelle 1/62,5

0 1m 2m 3m

DERNIER ETAGE

C2-12  
3P


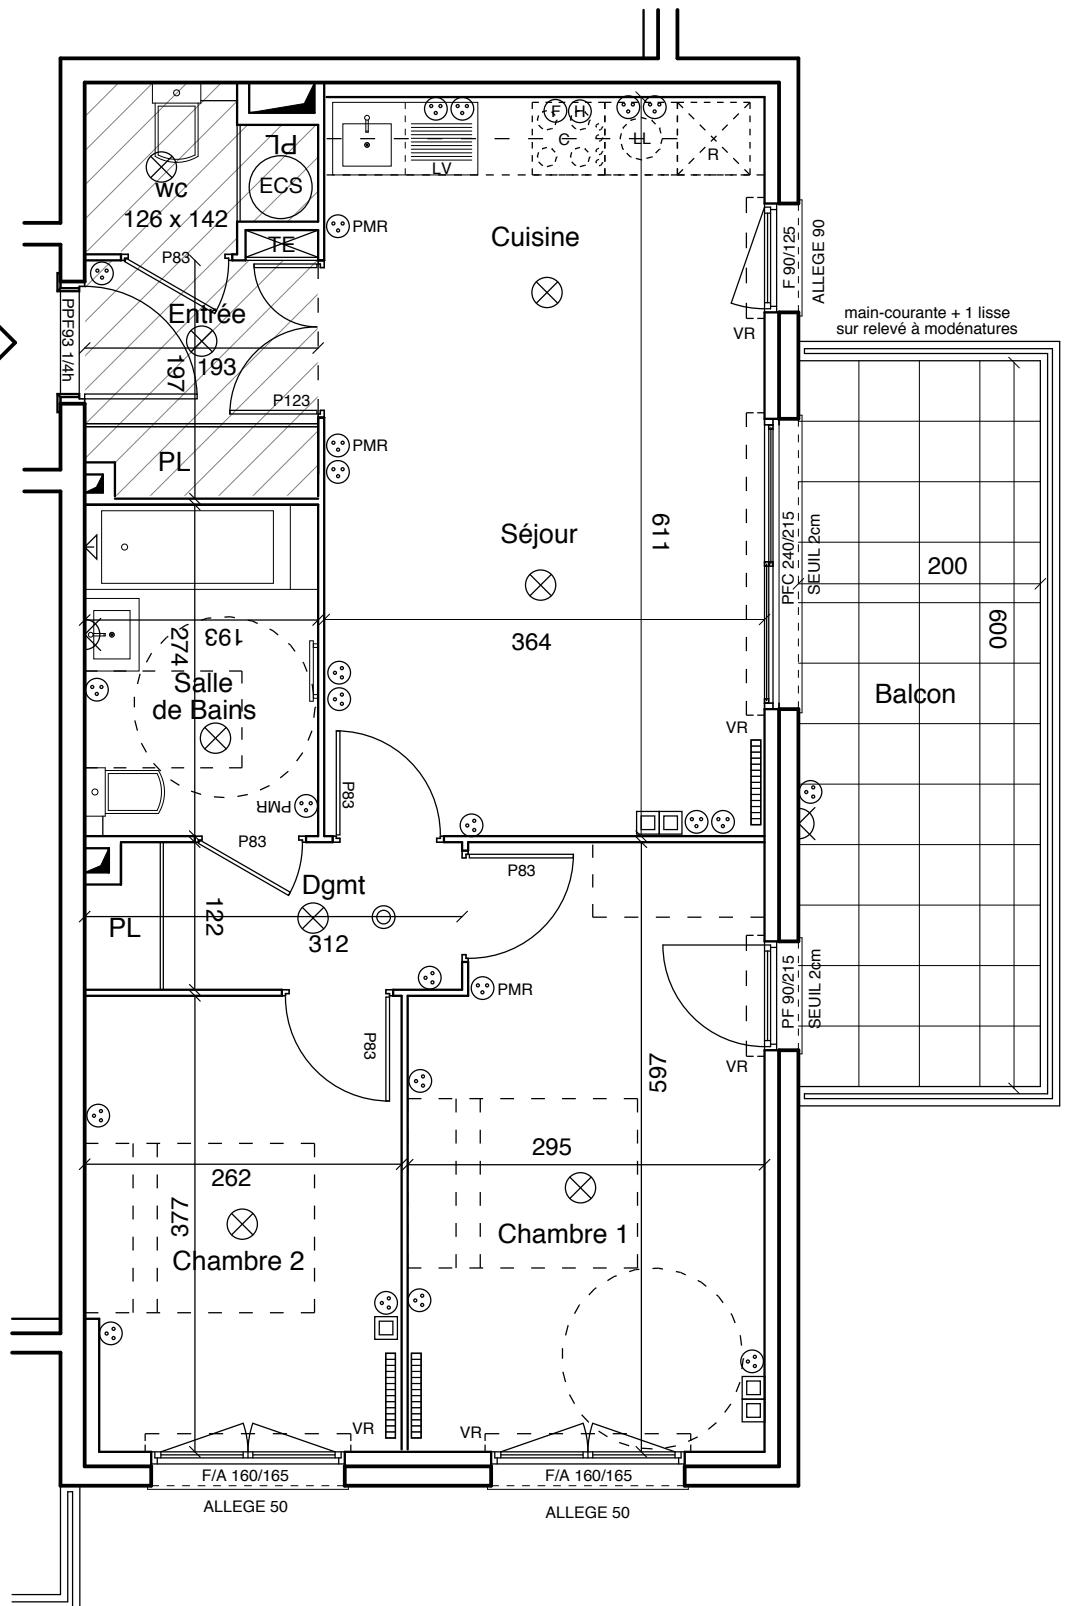


LES HAUTS JARDINS

166  
rte de Castellar  
06500 MENTON

P Pitch immo

PITCH Immo  
51 ave Simone Veil  
Immeuble Anis  
06200 NICE

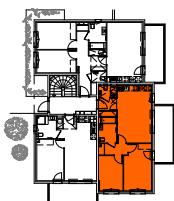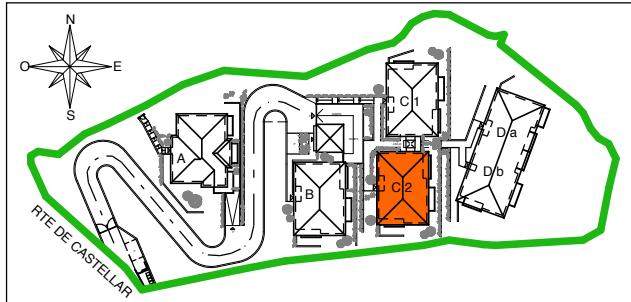

BATIMENT C2 RdC - Dernier Etage  
Appartement 3 pièces au RdC - C2-12

Entrée	3,7 m <sup>2</sup>
Séjour / Cuisine	22,1 m <sup>2</sup>
Chambre 1	14,1 m <sup>2</sup>
Chambre 2	9,6 m <sup>2</sup>
Dégagement	3,6 m <sup>2</sup>
Wc	2,2 m <sup>2</sup>
Salle de Bains	5,3 m <sup>2</sup>
<b>SURFACE HABITABLE TOTALE</b>	<b>60,6 m<sup>2</sup></b>
Balcon	12,0 m <sup>2</sup>
Jardins	0,0 m <sup>2</sup>
<b>TOTAL SURFACES ANNEXES</b>	<b>12,0 m<sup>2</sup></b>

LEGENDE

- F Fenêtre sur allège
- PF Porte Fenêtre
- PFC Porte Fenêtre Coulissante
- VR Volet Roulant
- ECS Eau Chaude Sanitaire
- TE Tableau Electrique
- PL Placard
- LV Emplacement Lave-Vaisselle
- LL Emplacement Lave-Linge
- R Emplacement Réfrigérateur
- C Emplacement Cuisson Sèche-Serviette
- VR Radiateur
- Applique
- Plafonnier
- Prise Electrique
- TV Multi-Média
- Détecteur Fumée
- Gaine Technique
- Faux-Plafond / Soffite

DATE : 06/12/2023 - INDICE D

