





# L'ECRIN DE MONTFORT

96 AV. JEAN JAURES - ET SENTE  
DE MONTFORT  
93120 - LA COURNEUVE

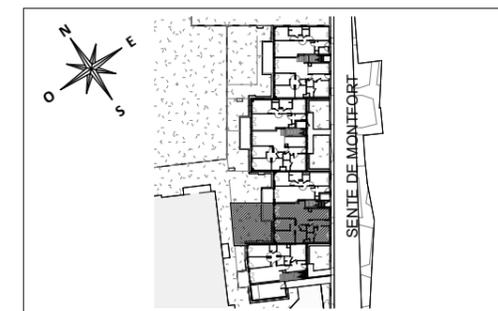

## BELOMBRA

Appartement de 4 pièces  
n° 5006 au Rez-de-Jardin

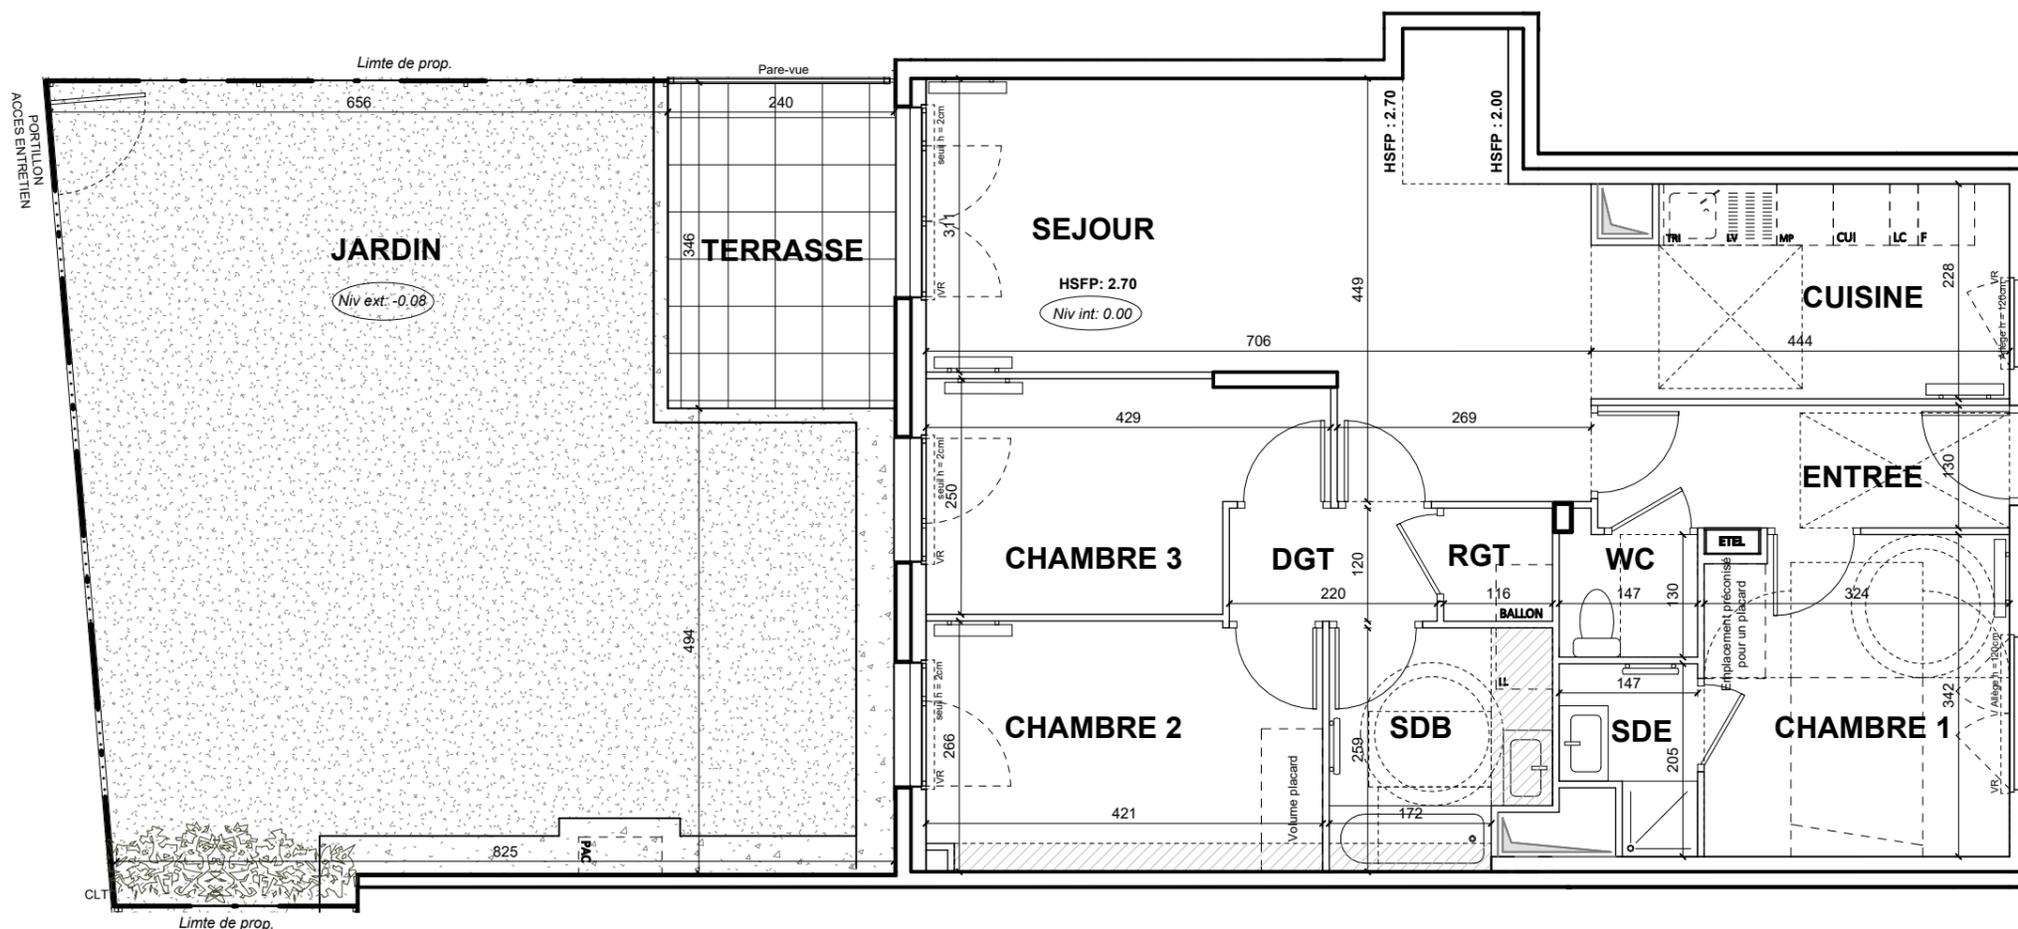

◀ 5006

ENTREE	5,85 m <sup>2</sup>
SEJOUR	25,30 m <sup>2</sup>
CUISINE	9,65 m <sup>2</sup>
CHAMBRE 1	10,86 m <sup>2</sup>
CHAMBRE 2	11,03 m <sup>2</sup>
CHAMBRE 3	9,28 m <sup>2</sup>
SDB	5,67 m <sup>2</sup>
SDE	2,47 m <sup>2</sup>
WC	1,97 m <sup>2</sup>
DGT	2,65 m <sup>2</sup>
RGT	1,39 m <sup>2</sup>
<b>SURFACE HABITABLE</b>	<b>86,12 m<sup>2</sup></b>
TERRASSE	8,34 m <sup>2</sup>
JARDIN	64,98 m <sup>2</sup>
<b>SURFACE TOTALE PRIVATIVE</b>	<b>159,44 m<sup>2</sup></b>

### PROVISOIRE

LEGENDE			
LL	LAVE-LINGE	OB	OSCILLO-BATTANT
LV	LAVE-VAISSELLE	CUI	BLOC CUISSON
TRI	TRI SELECTIF	F	REFRIGERATEUR
MP	MODULE PACK (SI PACK CUISINE ACHETE EN SUPPLEMENT)	LC	LINEAIRE COMPLEMENT. (EXIGENCE NF HABITAT)
AV	ALLEGE VITREE		LIMITE SUP. DES TRAPPES DE VISITE DES CUISINES < 75CM DU SOL FINI
GC	GARDE-CORPS	VR	VOLET ROULANT
	SOFFITE	ETEL	ESPACE TECH. ELEC. DU LOGEMENT
	RETOMBEE DE POUTRE		RADIATEUR
			SECHE-SERV.

Hauteur sous plafond des pièces principales sauf mention particulière : 3,25m

Echelle	0 1 2m	Date	14 03 24	Indice :	0
---------	--------	------	----------	----------	---