



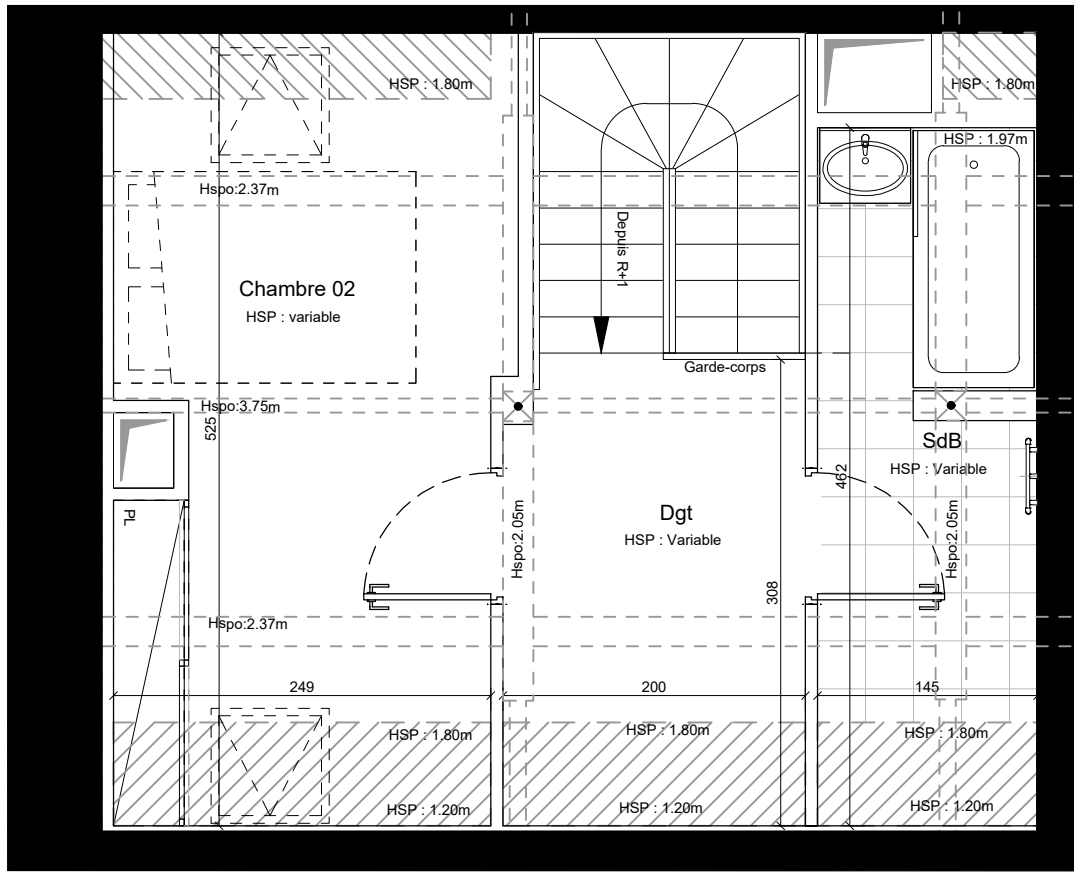

Plan combles

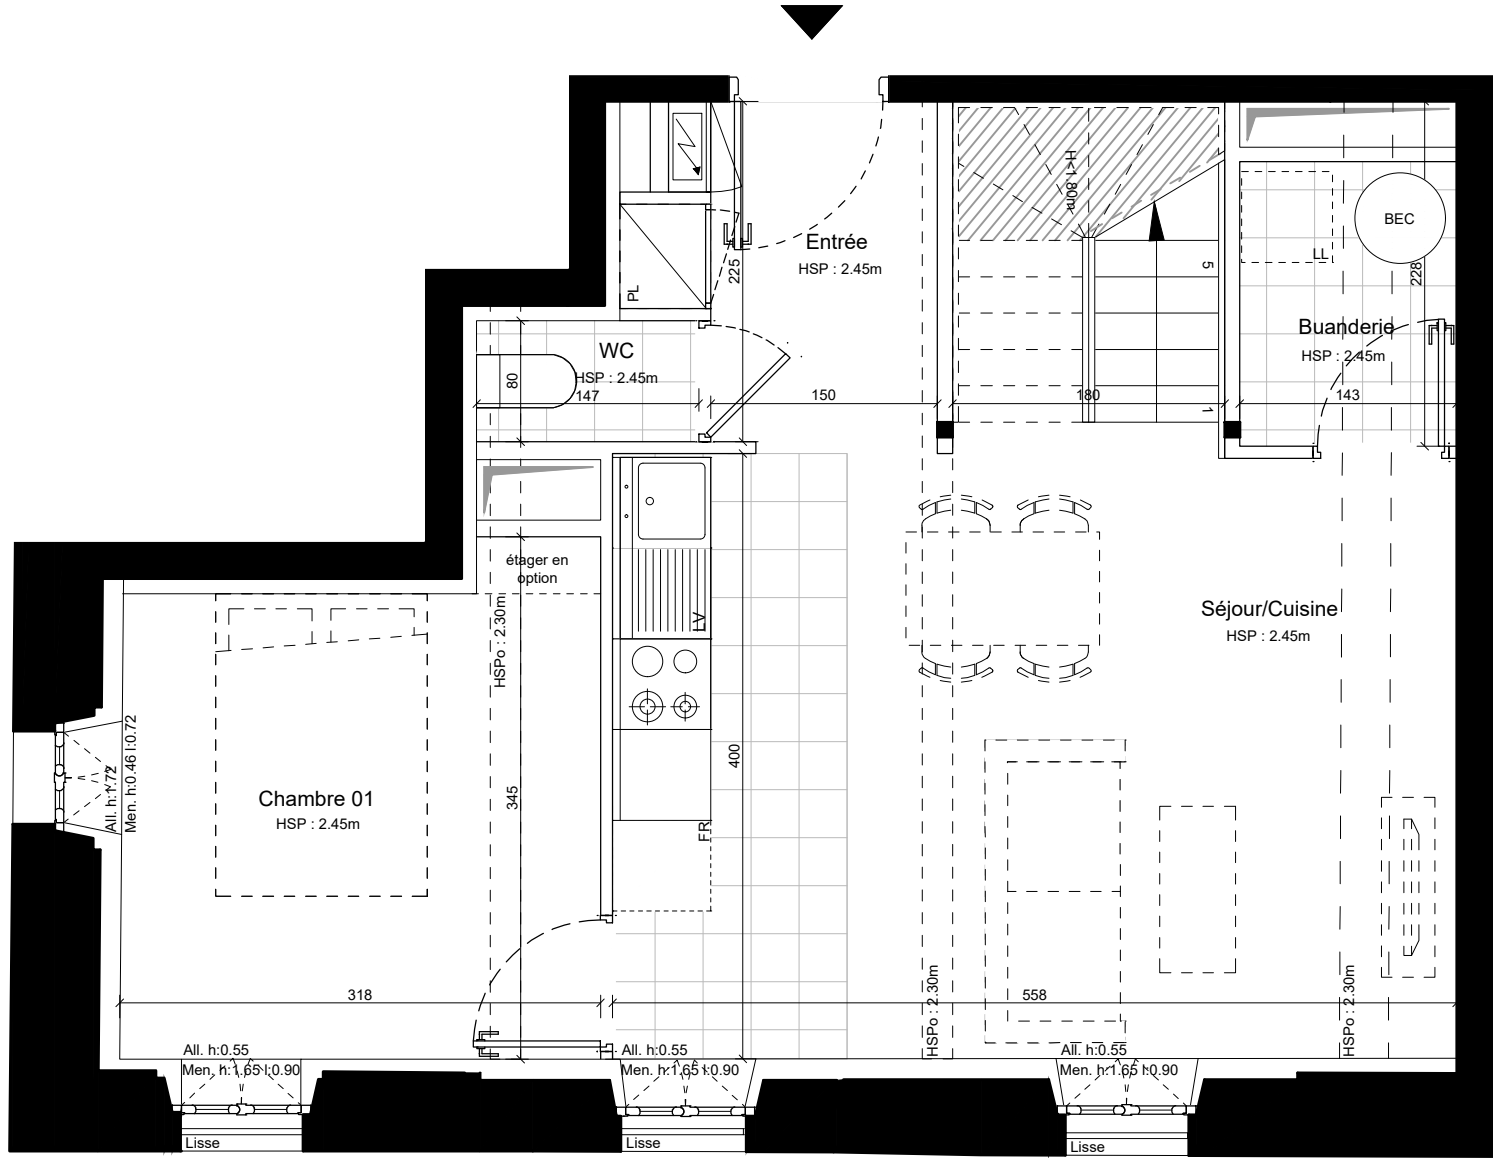

Plan R+1

LEGENDE

EQUIPEMENTS

FRFrigidaire

LLLave-linge

BECBallon d'eau chaude

PLPlacard

PFPorte fenêtre

AllAllège

HSFPHauteur sous faux plafond

HSPHauteur sous plafond

HSPoHauteur sous poutre

GCGarde-corps

GRGrille

VBVolet battant

VBPVolet battant pliant


REVETEMENTS DE SOL

Carrelage

ETEL

Gaine technique

Sèche serviette

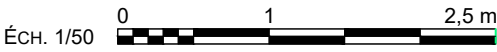

LE GRAND SEMINAIRE

LES COMMUNS

27 rue Saint Pierre

14 400 Sommervieu

Projet de restauration - Indice A

Bâtiment C - C.1.01

Type T3

Plan de niveau

Plan R+1

Tableau de surfaces

SURFACES EXISTANTES

Surface Carrez avant travaux

72.5 m²

SURFACES HABITABLES PROJETEES

Pièces

Surfaces habitables

Entrée :

3.8 m²

Séjour / Cuisine :

23.7 m²

Chambre 01:

10.1 m²

WC :

1.2 m²

Buanderie :

2.7 m²

Dgt :

4.8 m²

Chambre 02 :

10.3 m²

SdB :

5.6 m²

TOTAL

62.2 m²

Surfaces annexes :

0 m²

Terrasse privative :

0 m²

Surfaces inf. 1.80m :

6.7 m²

Le présent projet exprime les dispositions générales du lot. Les côtes dépendent du choix final du propriétaire concernant l'aménagement de celui-ci. Ces côtes, et donc les surfaces, sont indicatives et sujettes à modification en fonction notamment des nécessités techniques, des vérifications des relevés des existants en cours de chantier, et de l'avis et des demandes des services de l'urbanisme, des services de la DRAC et de l'Architecte des Bâtiments de France.