



## RIVAGE DE LA BAIE

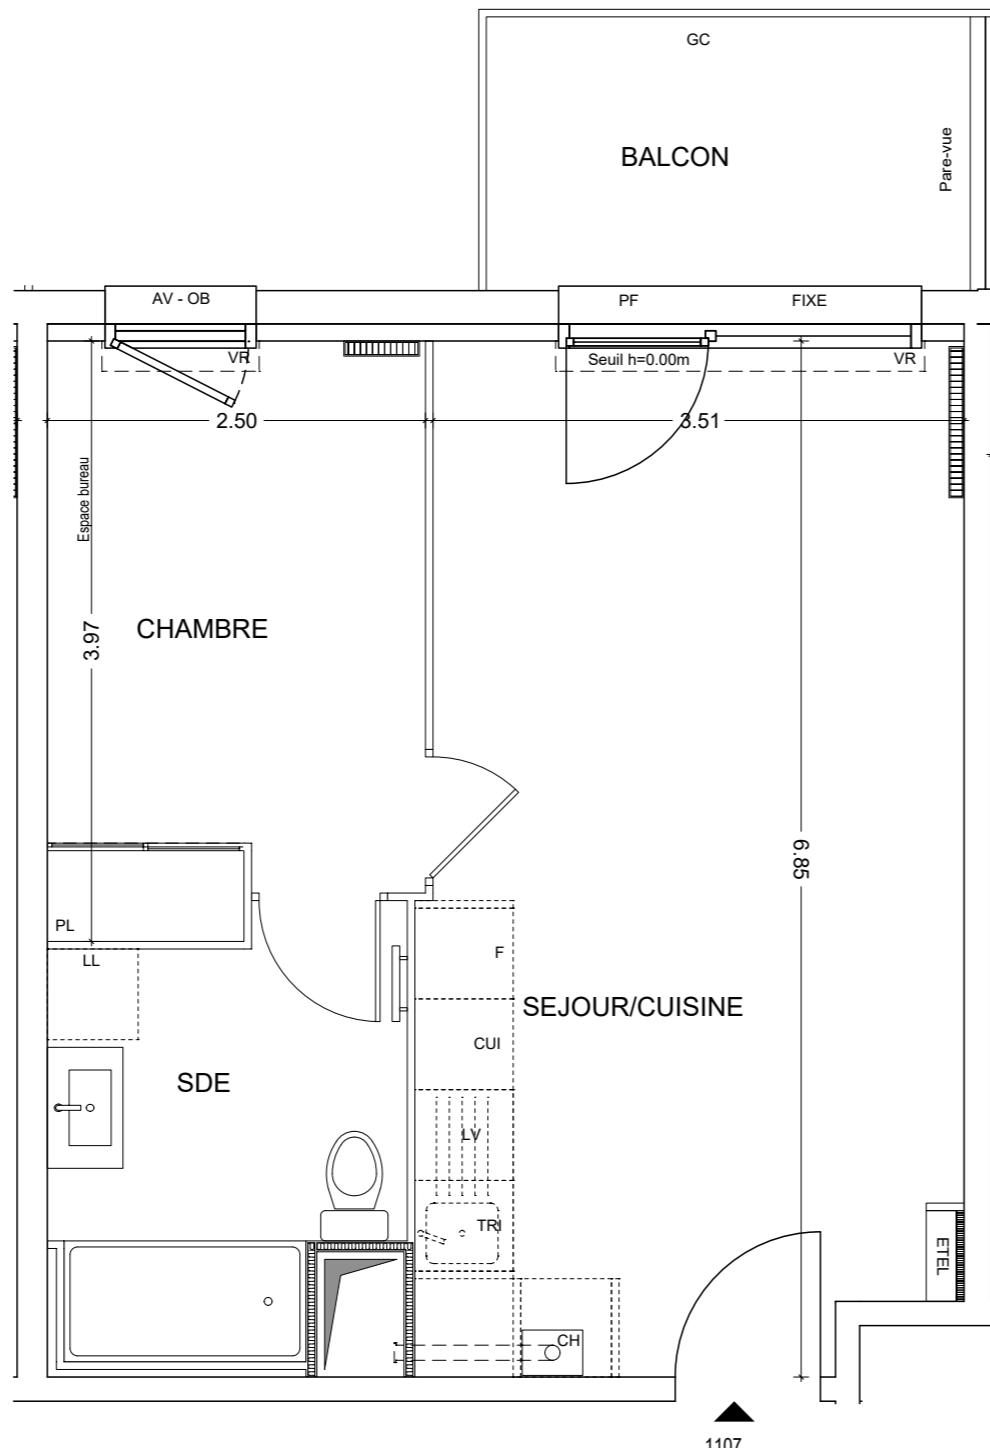

AVENUE DU GENERAL DE GAULLE  
80550 - LE CROTOY

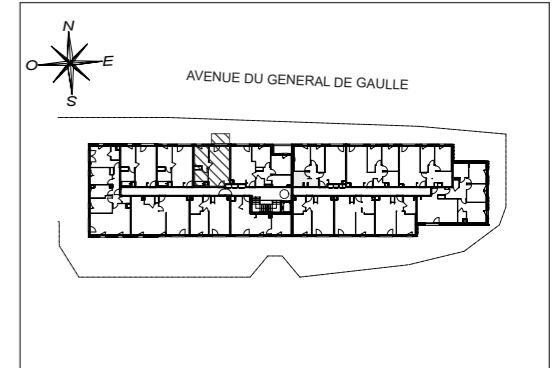

Appartement de 2 pièces  
n° 1107 au 1er étage

SEJOUR / CUISINE	23,84 m <sup>2</sup>
CHAMBRE	9,52 m <sup>2</sup>
SALLE D'EAU	6,53 m <sup>2</sup>
SURFACE TOTALE HABITABLE	39,89 m <sup>2</sup>
BALCON	5,76 m <sup>2</sup>
SURFACE TOTALE PRIVATIVE	45,65 m <sup>2</sup>

LEGENDE	
LL	LAVE-LINGE
LV	LAVE-VAISSELLE
TRI	TRI SELECTIF
MP	MODULE PACK (SI PACK PAV OU PAL ACHETE EN SUPPLEMENT)
AV	ALLEGE VITREE
GC	GARDE-CORPS
	SOFFITE
	RETOMBEE DE POUTRE
CH	CHAUDIERE
CUI	BLOC CUISSON
F	REFRIGERATEUR
LC	LINEAIRE COMPLEMENT. (EXIGENCE NF HABITAT)
	LIMITE SUP DES TRAPPES DE VISITES DES CUISINES < 75CM DU SOL FINI
VR	VOLET ROULANT
ETEL	ESPACE TECH. ELEC. DU LOGEMENT
	RADIATEUR
	Hauteur sous plafond des pièces principales sauf mention particulière : 2.50m

Echelle	0	0,5	1m	Date	Indice : 3
				18/06/2025	

DES MODIFICATIONS SONT SUSCEPTIBLES D'ETRE APPERTES A CE PLAN EN FONCTION DES NECESSITES TECHNIQUES OU REGLEMENTAIRES DE LA REALISATION, TANT EN CE QUI CONCERNE LES DIMENSIONS LIBRES, QUE L'EQUIPEMENT. LES SURFACES, LES HAUTEURS SOUS PLAFOND AINSI QUE LES HAUTEURS DE SEUILS OU D'ALLEGES INDIQUEES SONT APPROXIMATIVES. LES RETOMBEES, SOFFITES, FAUX-PLAFONDS, TRAPPES DE VISITES, AINSI QUE L'EMPLACEMENT DES DESCENTES D'EAUX PLUVIALES, DES EQUIPEMENTS SANITAIRES NE SONT PAS TOUTES FIGURES OU LE SONT A TITRE INDICATIF. LE NOMBRE, LA TAILLE ET L'EMPLACEMENT DES RADIATEURS SONT DONNES A TITRE INDICATIF ET SERONT PRECISES APRES ETUDE THERMIQUE. AUCUN ELEMENT DE CUISINE N'EST FOURNI HORS ACHAT PACK.