



## RIVAGE DE LA BAIE

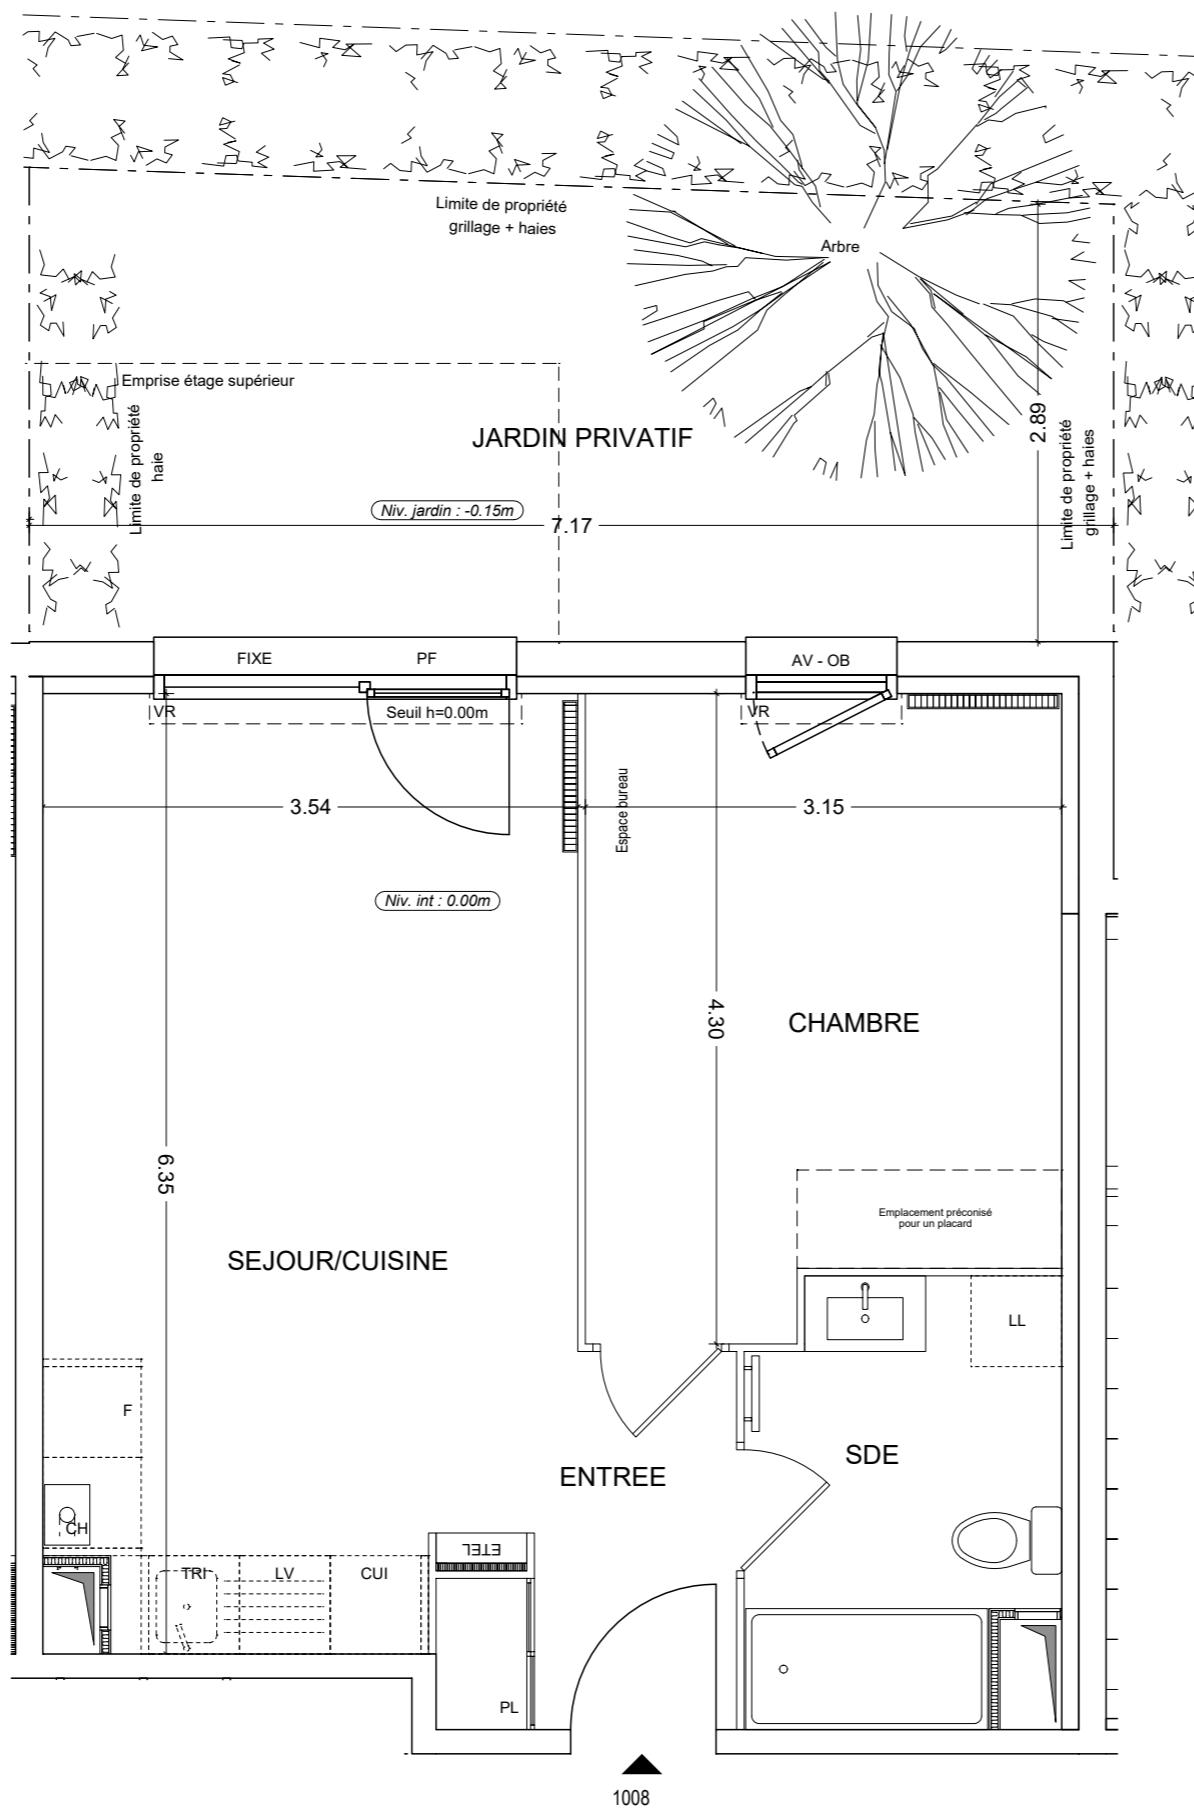

AVENUE DU GENERAL DE GAULLE  
80550 - LE CROTOY

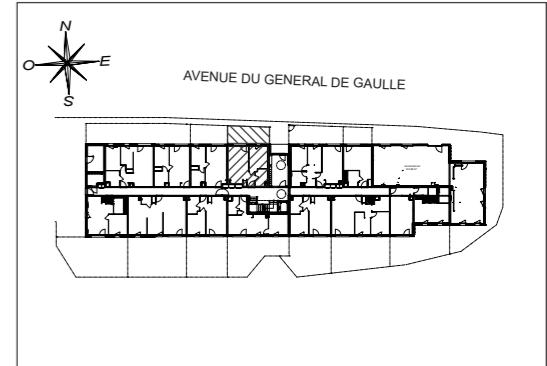

Appartement de 2 pièces  
n° 1008 au Rez-de-jardin

ENTREE	3,65 m <sup>2</sup>
SEJOUR / CUISINE	21,38 m <sup>2</sup>
CHAMBRE	12,67 m <sup>2</sup>
SALLE D'EAU	5,72 m <sup>2</sup>
SURFACE TOTALE HABITABLE	43,42 m <sup>2</sup>
JARDIN	21,59 m <sup>2</sup>
SURFACE TOTALE PRIVATIVE	65,01 m <sup>2</sup>

LEGENDE	
CH	CHAUDIERE
CUI	BLOC CUISSON
F	REFRIGERATEUR
LC	LINEAIRE COMPLEMENT. (EXIGENCE NF HABITAT)
MP	MODULE PACK (SI PACK PAV OU PAL ACHETE EN SUPPLEMENT)
AV	ALLEGES VITREE
GC	GARDE-CORPS
SOFFITE	VOLET ROULANT
RETOMBEE DE POUTRE	ETEL ESPACE TECH. ELEC. DU LOGEMENT
	RADIATEUR
	SECHE-SERV.

Hauteur sous plafond des pièces principales sauf mention particulière : 2.50m

Echelle 0 0,5 1m Date 18/06/2025 Indice : 5

DES MODIFICATIONS SONT SUSCEPTIBLES D'ETRE APPERTES A CE PLAN EN FONCTION DES NECESSITES TECHNIQUES OU REGLEMENTAIRES DE LA REALISATION, TANT EN CE QUI CONCERNE LES DIMENSIONS LIBRES, QUE L'EQUIPEMENT. LES SURFACES, LES HAUTEURS SOUS PLAFOND AINSI QUE LES HAUTEURS DE SEUILS OU D'ALLEGES INDIQUEES SONT APPROXIMATIVES. LES RETOMBEES, SOFFITES, FAUX-PLAFONDS, TRAPPES DE VISITES, AINSI QUE L'EMPLACEMENT DES DESCENTES D'EAUX PLUVIALES, DES EQUIPEMENTS SANITAIRES NE SONT PAS TOUTES FIGURES OU LE SONT A TITRE INDICATIF. LE NOMBRE, LA TAILLE ET L'EMPLACEMENT DES RADIATEURS SONT DONNES A TITRE INDICATIF ET SERONT PRECISES APRES ETUDE THERMIQUE. AUCUN ELEMENT DE CUISINE N'EST FOURNI HORS ACHAT PACK.