
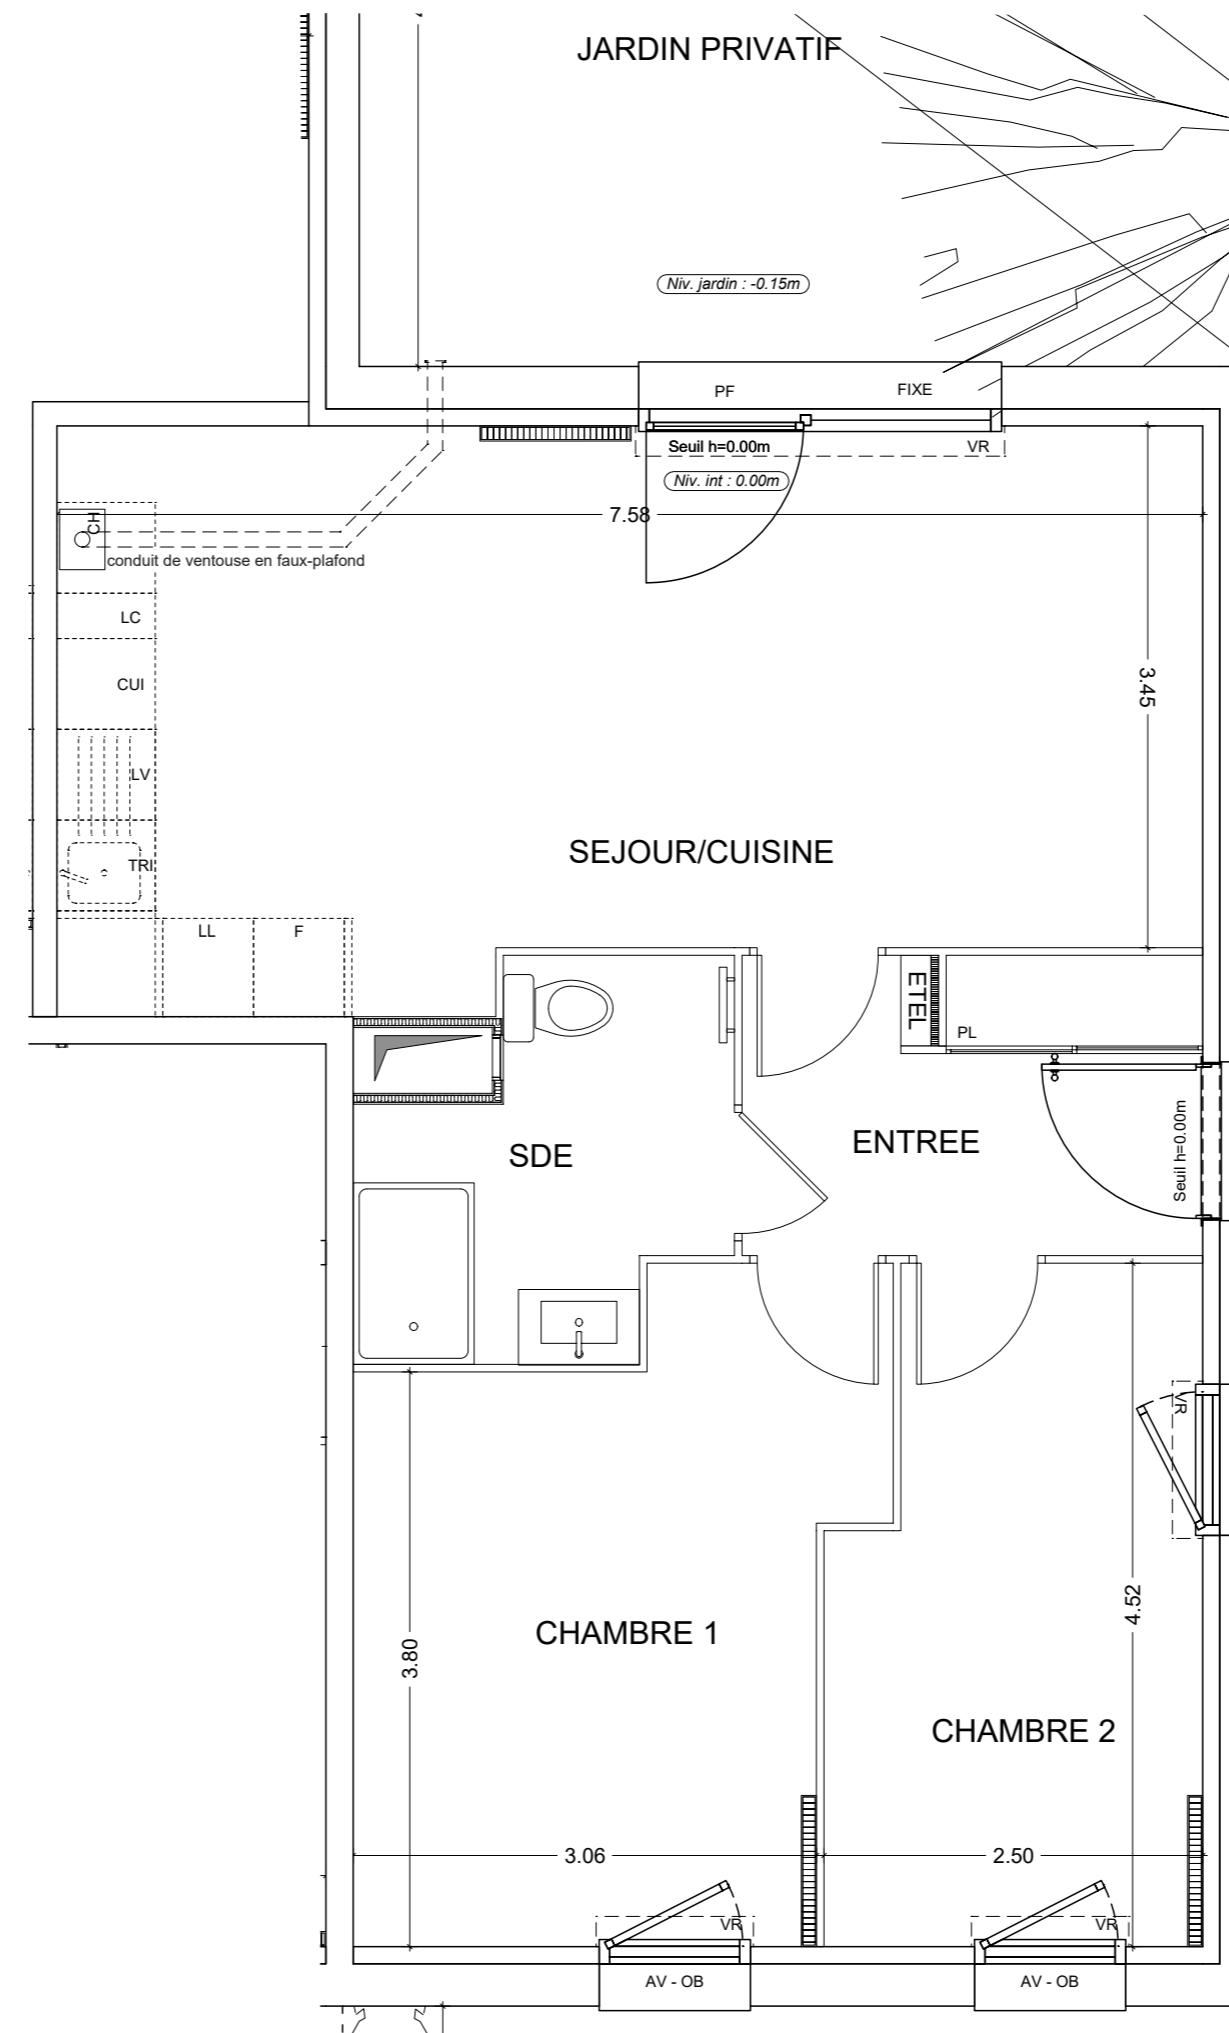


## RIVAGE DE LA BAIE

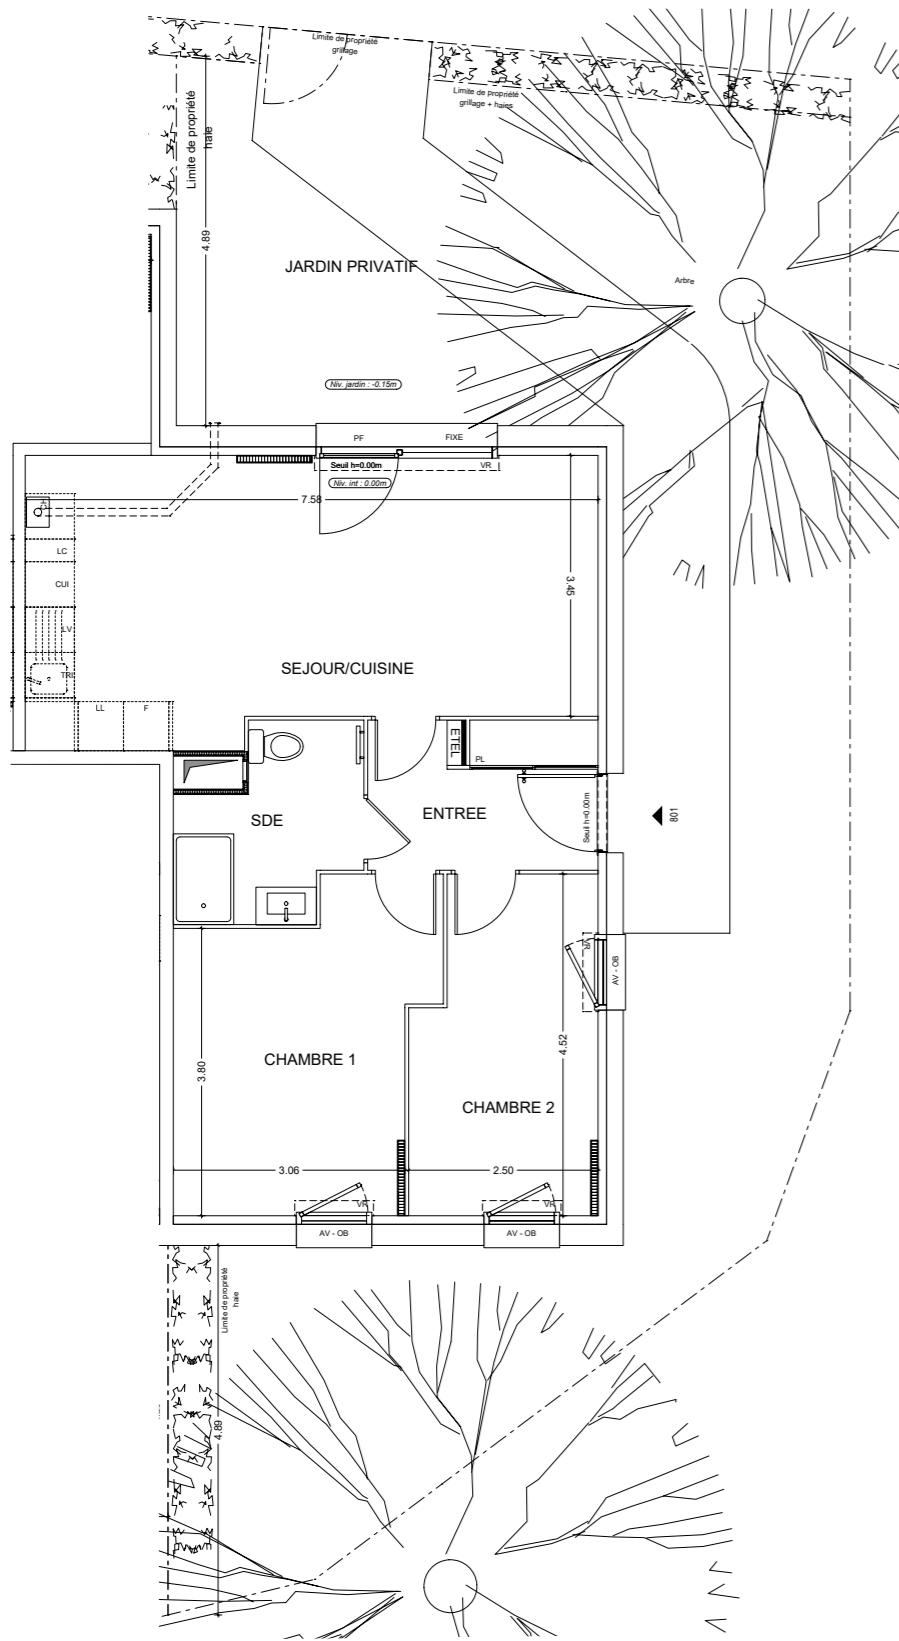

AVENUE DU GENERAL DE GAULLE  
80550 - LE CROTOY

Appartement de 3 pièces  
n° 801 au Rez-de-jardin

ENTREE	5,90 m <sup>2</sup>
SEJOUR / CUISINE	27,64 m <sup>2</sup>
CHAMBRE 1	13,32 m <sup>2</sup>
CHAMBRE 2	10,42 m <sup>2</sup>
SALLE D'EAU	5,39 m <sup>2</sup>
SURFACE TOTALE HABITABLE	62,67 m <sup>2</sup>
JARDIN	92,59 m <sup>2</sup>
SURFACE TOTALE PRIVATIVE	155,26 m <sup>2</sup>

LEGENDE	
CH	CHAUDIERE
CUI	BLOC CUISSON
F	REFRIGERATEUR
LC	LINEAIRE COMPLEMENT. (EXIGENCE NF HABITAT)
MP	MODULE PACK (SI PACK PAV OU PAL ACHETE EN SUPPLEMENT)
AV	ALLEGÉ VITREE
GC	GARDE-CORPS
VR	VOLET ROULANT
ETEL	ESPACE TECH. ELEC. DU LOGEMENT
SOFFITE	
RETOMBEE DE POUTRE	
SECHE-SERV.	
RADIATEUR	

Hauteur sous plafond des pièces principales sauf mention particulière : 2,50m

Echelle 0 0,5 1m Date 19/01/2026 Indice :5

DES MODIFICATIONS SONT SUSCEPTIBLES D'ETRE APORTEES A CE PLAN EN FONCTION DES NECESSITES TECHNIQUES OU REGLEMENTAIRES DE LA REALISATION, TANT EN CE QUI CONCERNE LES DIMENSIONS LIBRES, QUE L'EQUIPEMENT. LES SURFACES, LES HAUTEURS SOUS PLAFOND AINSI QUE LES HAUTEURS DE SEUILS OU D'ALLEGES INDIQUEES SONT APPROXIMATIVES. LES RETOMBES, SOFFITES, FAUX-PLAFONDS, TRAPPES DE VISITES, AINSI QUE L'EMPLACEMENT DES DESCENTES D'EAUX PLUVIALES, DES EQUIPEMENTS SANITAIRES NE SONT PAS TOUTES FIGURES OU LE SONT A TITRE INDICATIF. LE NOMBRE, LA TAILLE ET L'EMPLACEMENT DES RADIATEURS SONT DONNES A TITRE INDICATIF ET SERONT PRECISES APRES ETUDE THERMIQUE. AUCUN ELEMENT DE CUISINE N'EST FOURNI HORS ACHAT PACK.