


RIVE NATURE

6, 8 et 22 boulevard Gallieni
VILLENEUVE-LA-GARENNE (92 390)

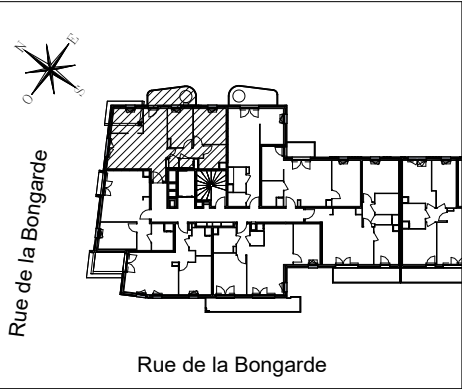

HALL CERISIER


Appartement 3 pièces Alcôve
n°010407 au 4ème étage
(par rapport au niveau d'accès du
batiment à Rez-de-Chaussée)

ENTREE	3,05 m²
SEJOUR / CUISINE	24,50 m²
CHAMBRE 1	11,51 m²
CHAMBRE 2	9,36 m²
ALCÔVE	7,15 m²
SALLE DE BAINS	5,26 m²
WC	1,25 m²
DEGAGEMENT	3,76 m²
BUANDERIE	0,86 m²
SURFACE TOTALE HABITABLE	66,70 m²
BALCON	6,39 m²
JARDINIERE	1,13 m²
SURFACE TOTALE PRIVATIVE	74,22 m²

LEGENDE			
LL	LAVE-LINGE	CUI	BLOC CUISSON
LV	LAVE-VAISSELLE	F	REFRIGERATEUR
TRI	TRI SELECTIF	LC	LINEAIRE COMPLEMENT. (EXIGENCE NF HABITAT)
MP	MODULE PACK (SI PACK PAV OU PAL ACHETE EN SUPPLEMENT)	LIMITE SUP. DES TRAPPES DE VISITE DES CUISINES < 75CM DU SOL FINI	
AV	ALLEGE VITREE	VR	VOLET ROULANT
GC	GARDE-CORPS	ETEL	ESPACE TECH. ELEC. DU LOGEMENT
	SOFFITE		RADIATEUR
	RETOMBEE DE POUTRE		SECHE-SERV.

Hauteur sous plafond des pièces principales sauf mention particulière : 2,5_m

Echelle		Date	12/11/2024	Indice	: 0
---------	--	------	------------	--------	-----

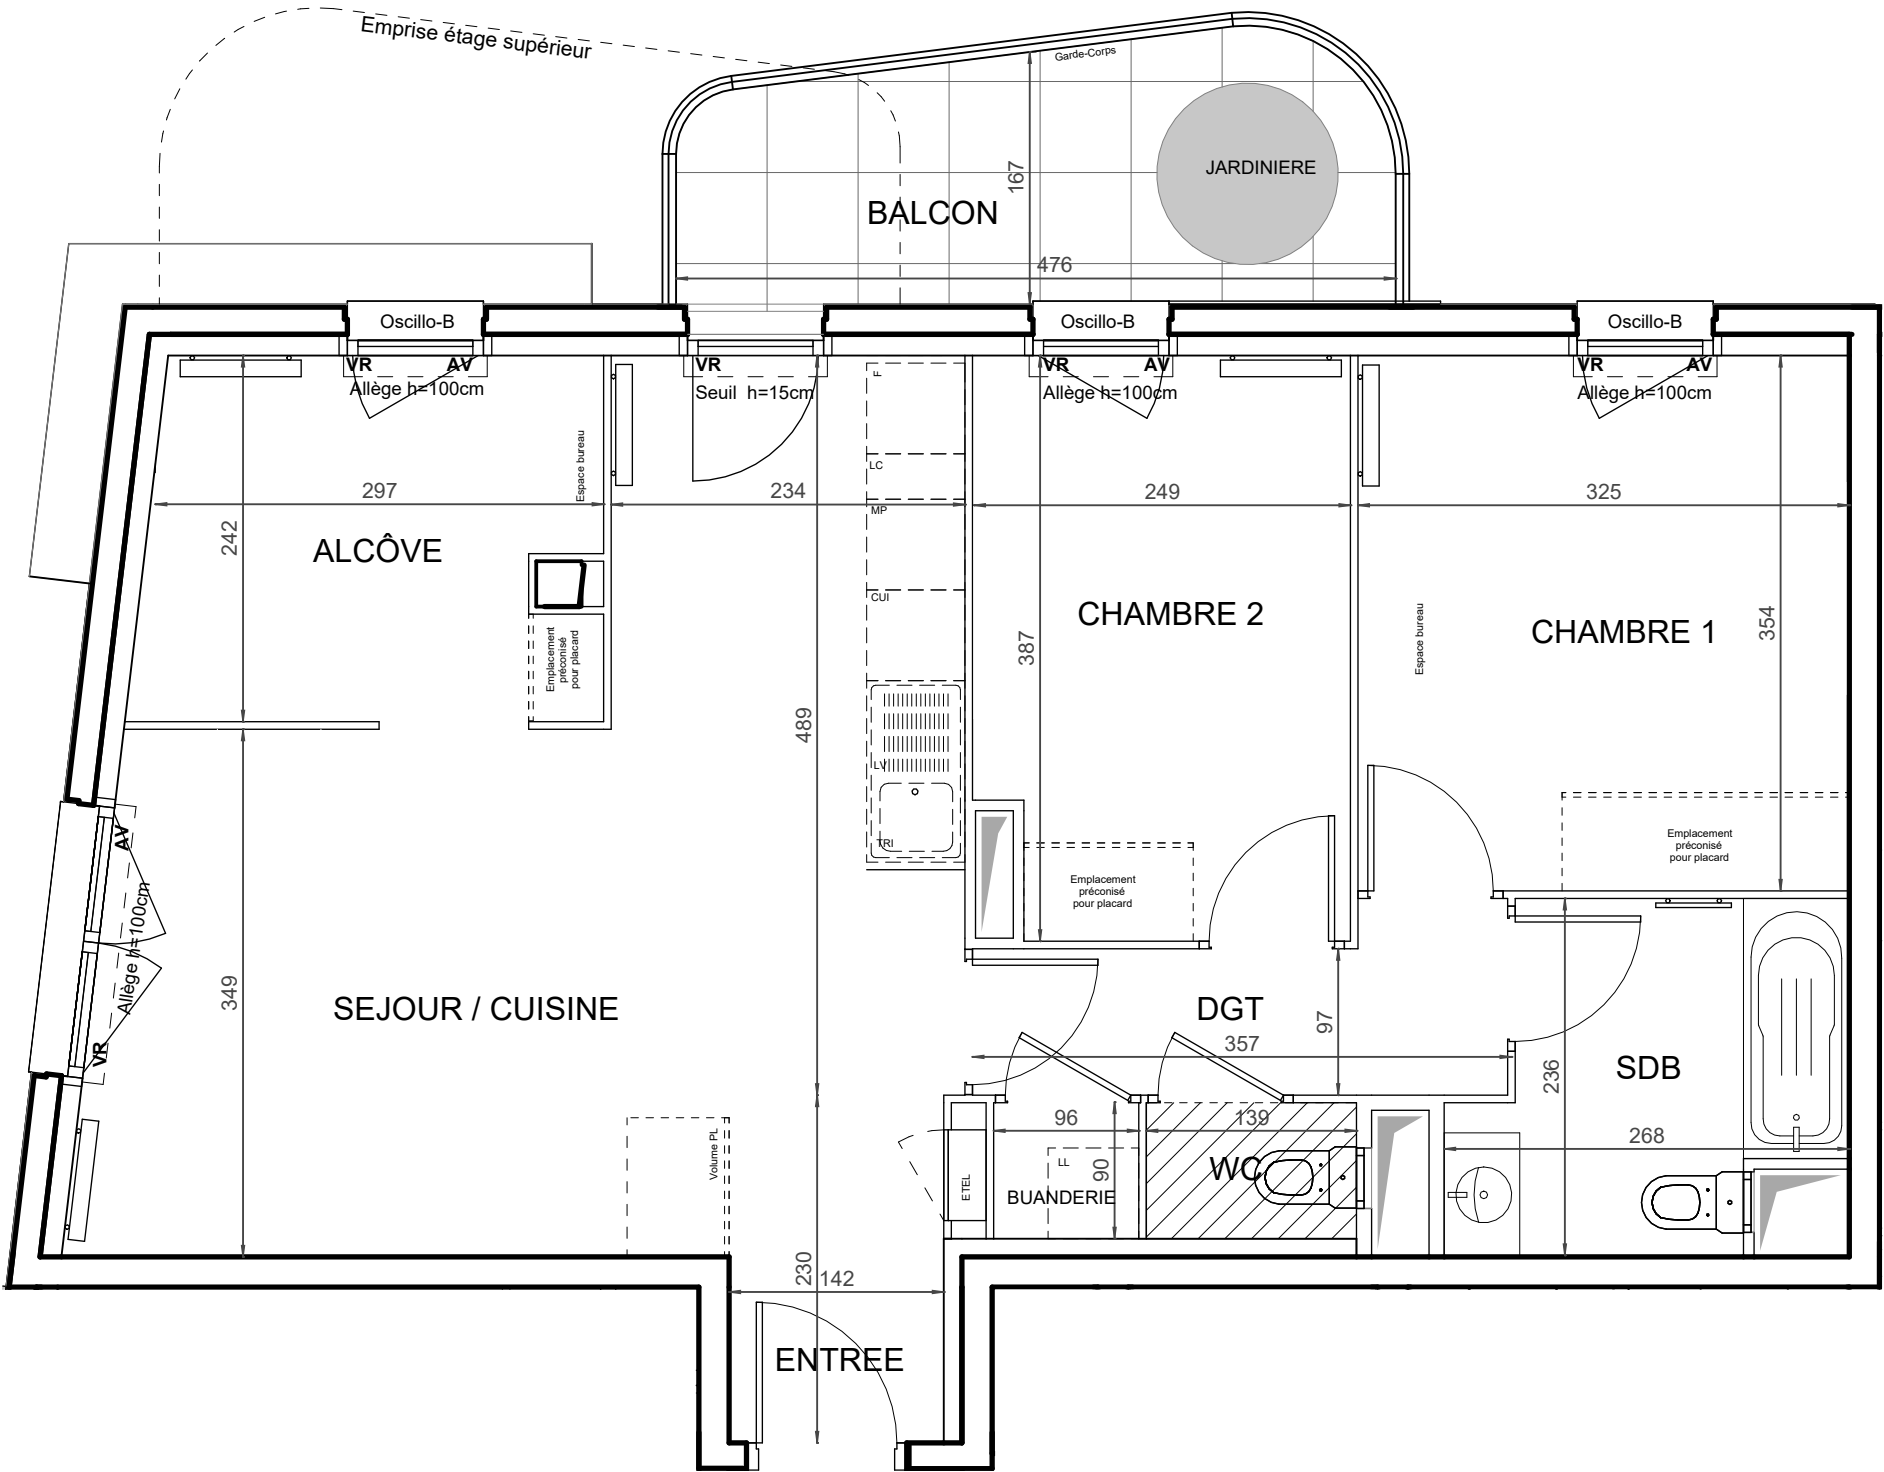

N°010407