





RIVE NATURE

6, 8 et 22 boulevard Gallieni
VILLENEUVE-LA-GARENNE (92 390)

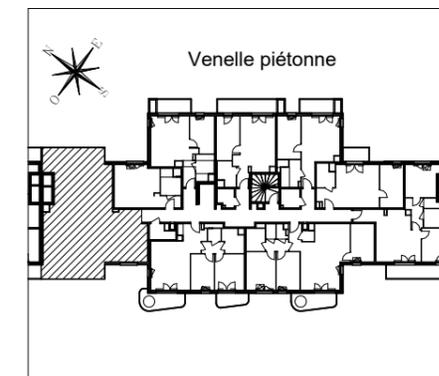

HALL SAULE

Appartement de 5 pièces
n°080406-7 au 4ème étage
(par rapport au niveau d'accès du
batiment à Rez-de-Jardin)

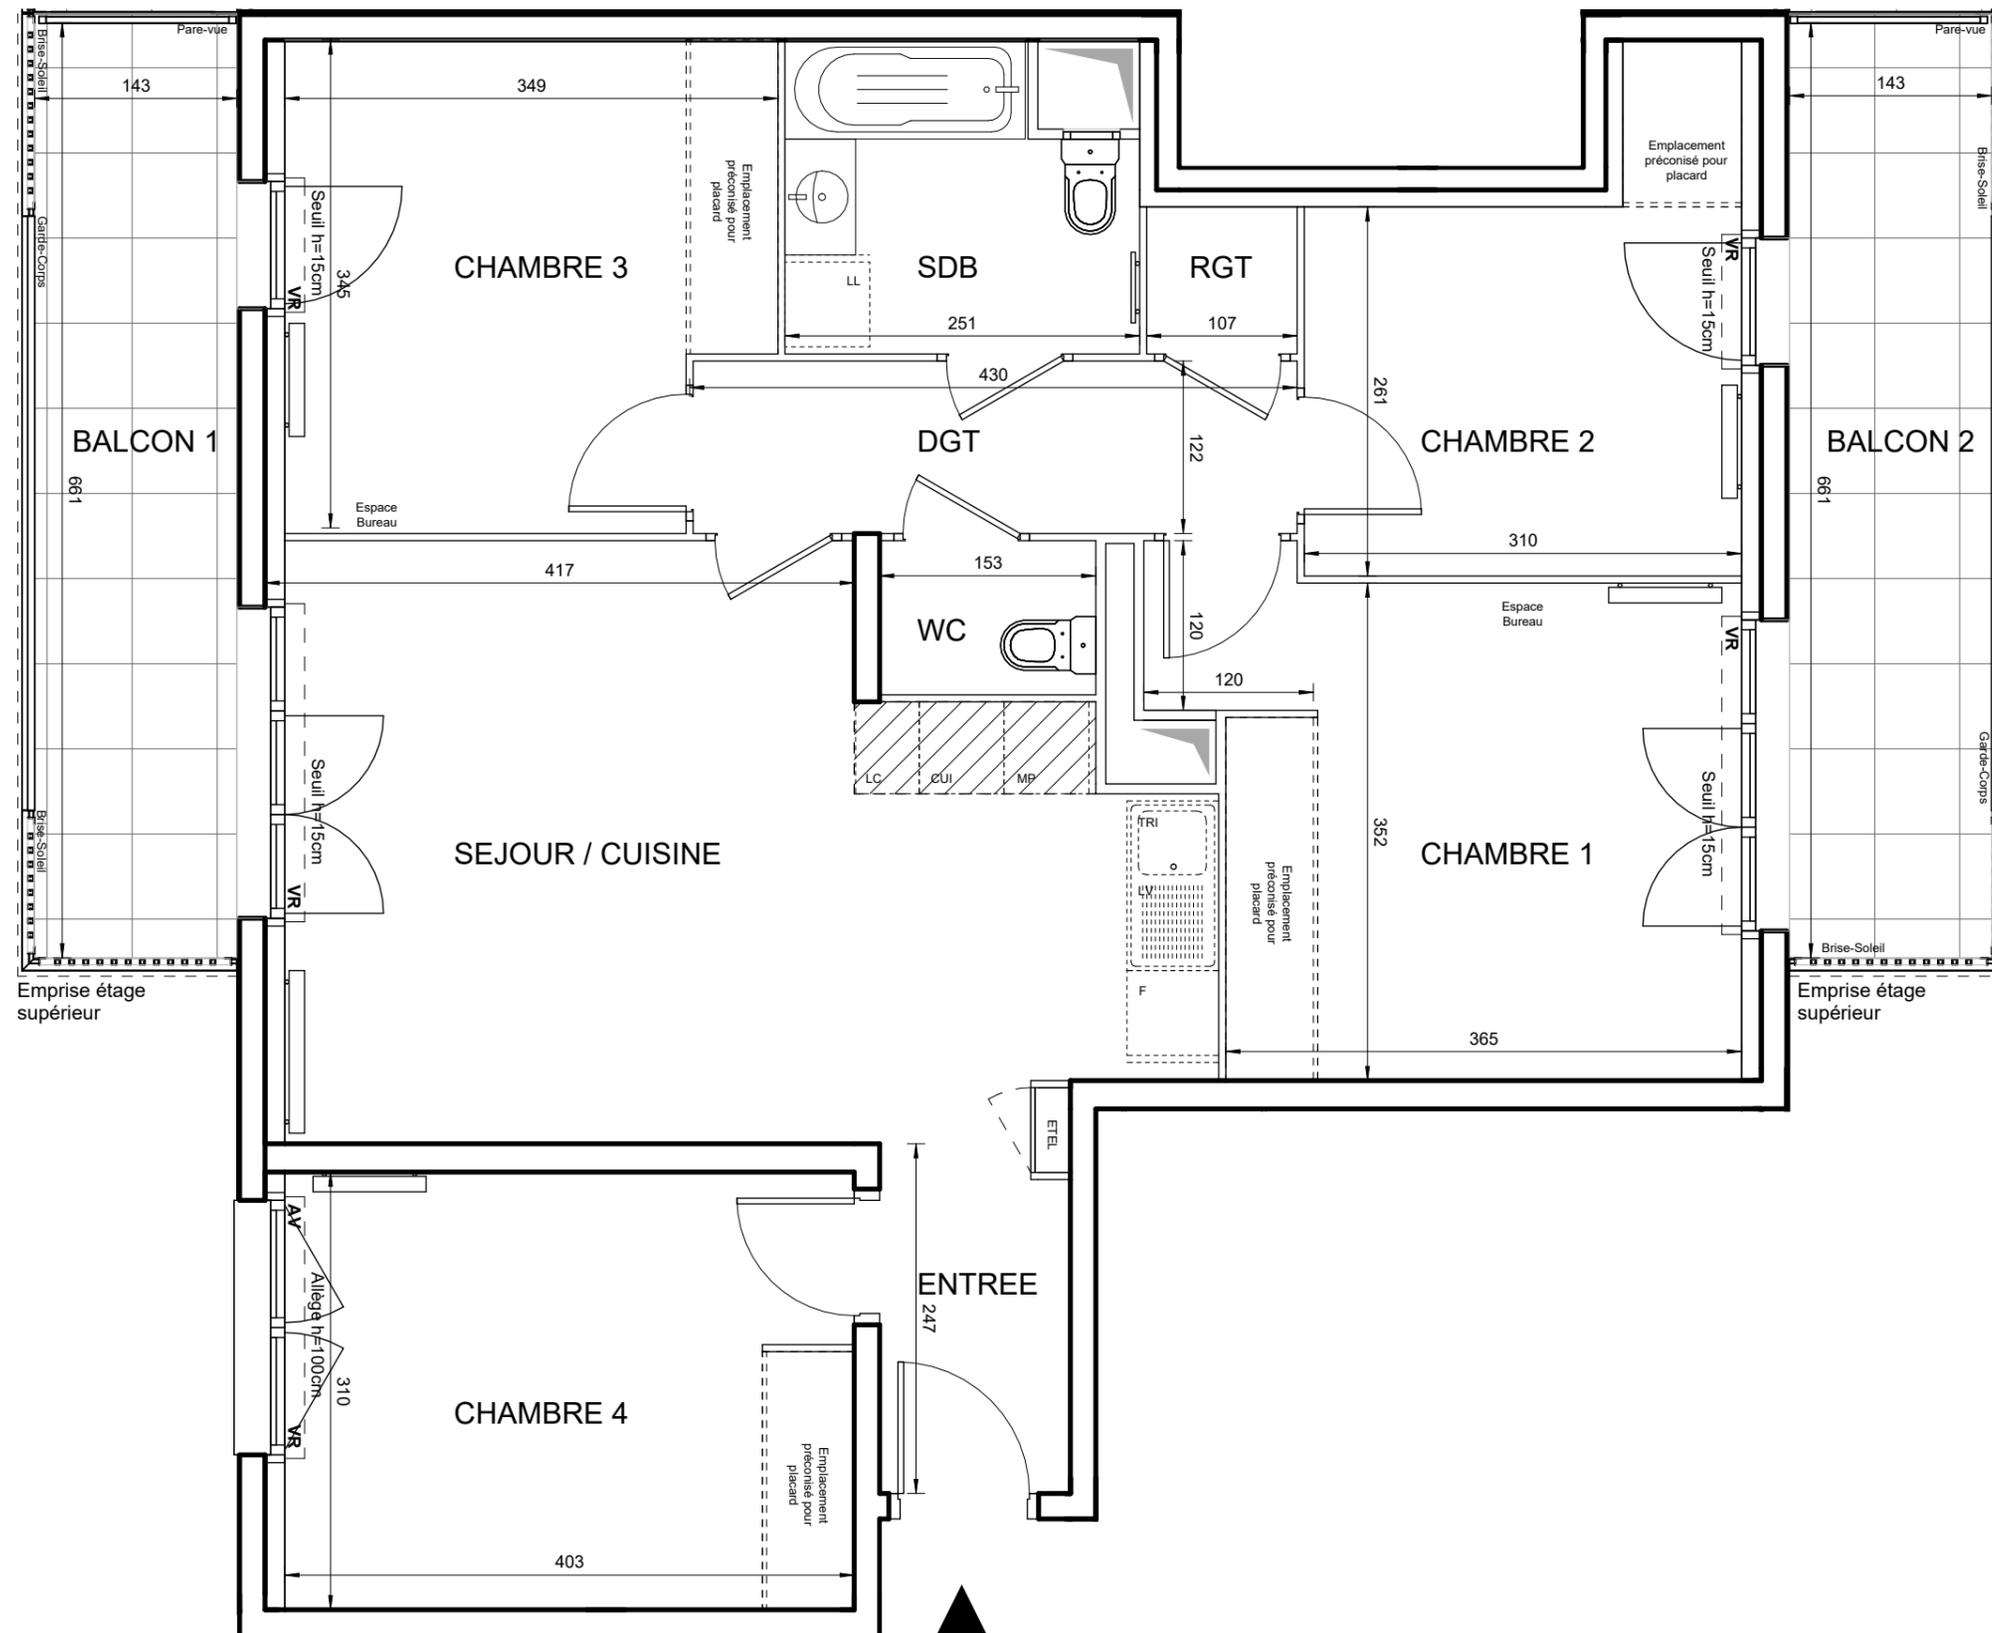

N°080406-7

ENTREE	3,78 m ²
SEJOUR / CUISINE	23,58 m ²
CHAMBRE 1	13,66 m ²
CHAMBRE 2	9,07 m ²
CHAMBRE 3	11,35 m ²
CHAMBRE 4	12,44 m ²
SALLE DE BAINS	5,02 m ²
WC	1,67 m ²
DEGAGEMENT	5,22 m ²
RANGEMENT	1,11 m ²
SURFACE TOTALE HABITABLE	86,89 m²
BALCON 1	9,48 m ²
BALCON 2	9,48 m ²
SURFACE TOTALE PRIVATIVE	105,86 m²

LEGENDE

LL	LAVE-LINGE	CUI	BLOC CUISSON
LV	LAVE-VAISSELLE	F	REFRIGERATEUR
TRI	TRI SELECTIF	LC	LINEAIRE COMPLEMENT. (EXIGENCE NF HABITAT)
MP	MODULE PACK (SI PACK PAV OU PAL ACHETE EN SUPPLEMENT)		LIMITE SUP. DES TRAPPES DE VISITE DES CUISINES < 75CM DU SOL FINI
AV	ALLEGE VITREE	VR	VOLET ROULANT
GC	GARDE-CORPS	ETEL	ESPACE TECH. ELEC. DU LOGEMENT
	SOFFITE		RADIATEUR
	RETOMBEE DE POUTRE		SECHE-SERV.

Hauteur sous plafond des pièces principales sauf mention particulière : 2,5 m

Echelle		Date	15/10/2024	Indice : 0
---------	--	------	------------	------------