
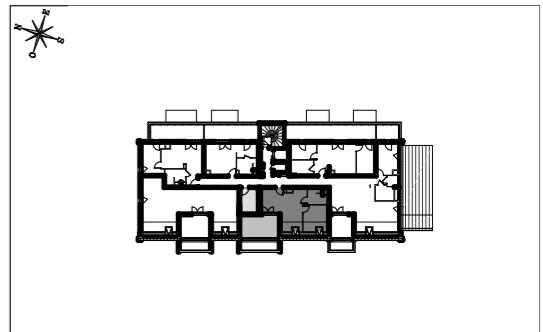


ÉCRIN LITTORAL

RUE DES ECOLES
50400 GRANVILLE

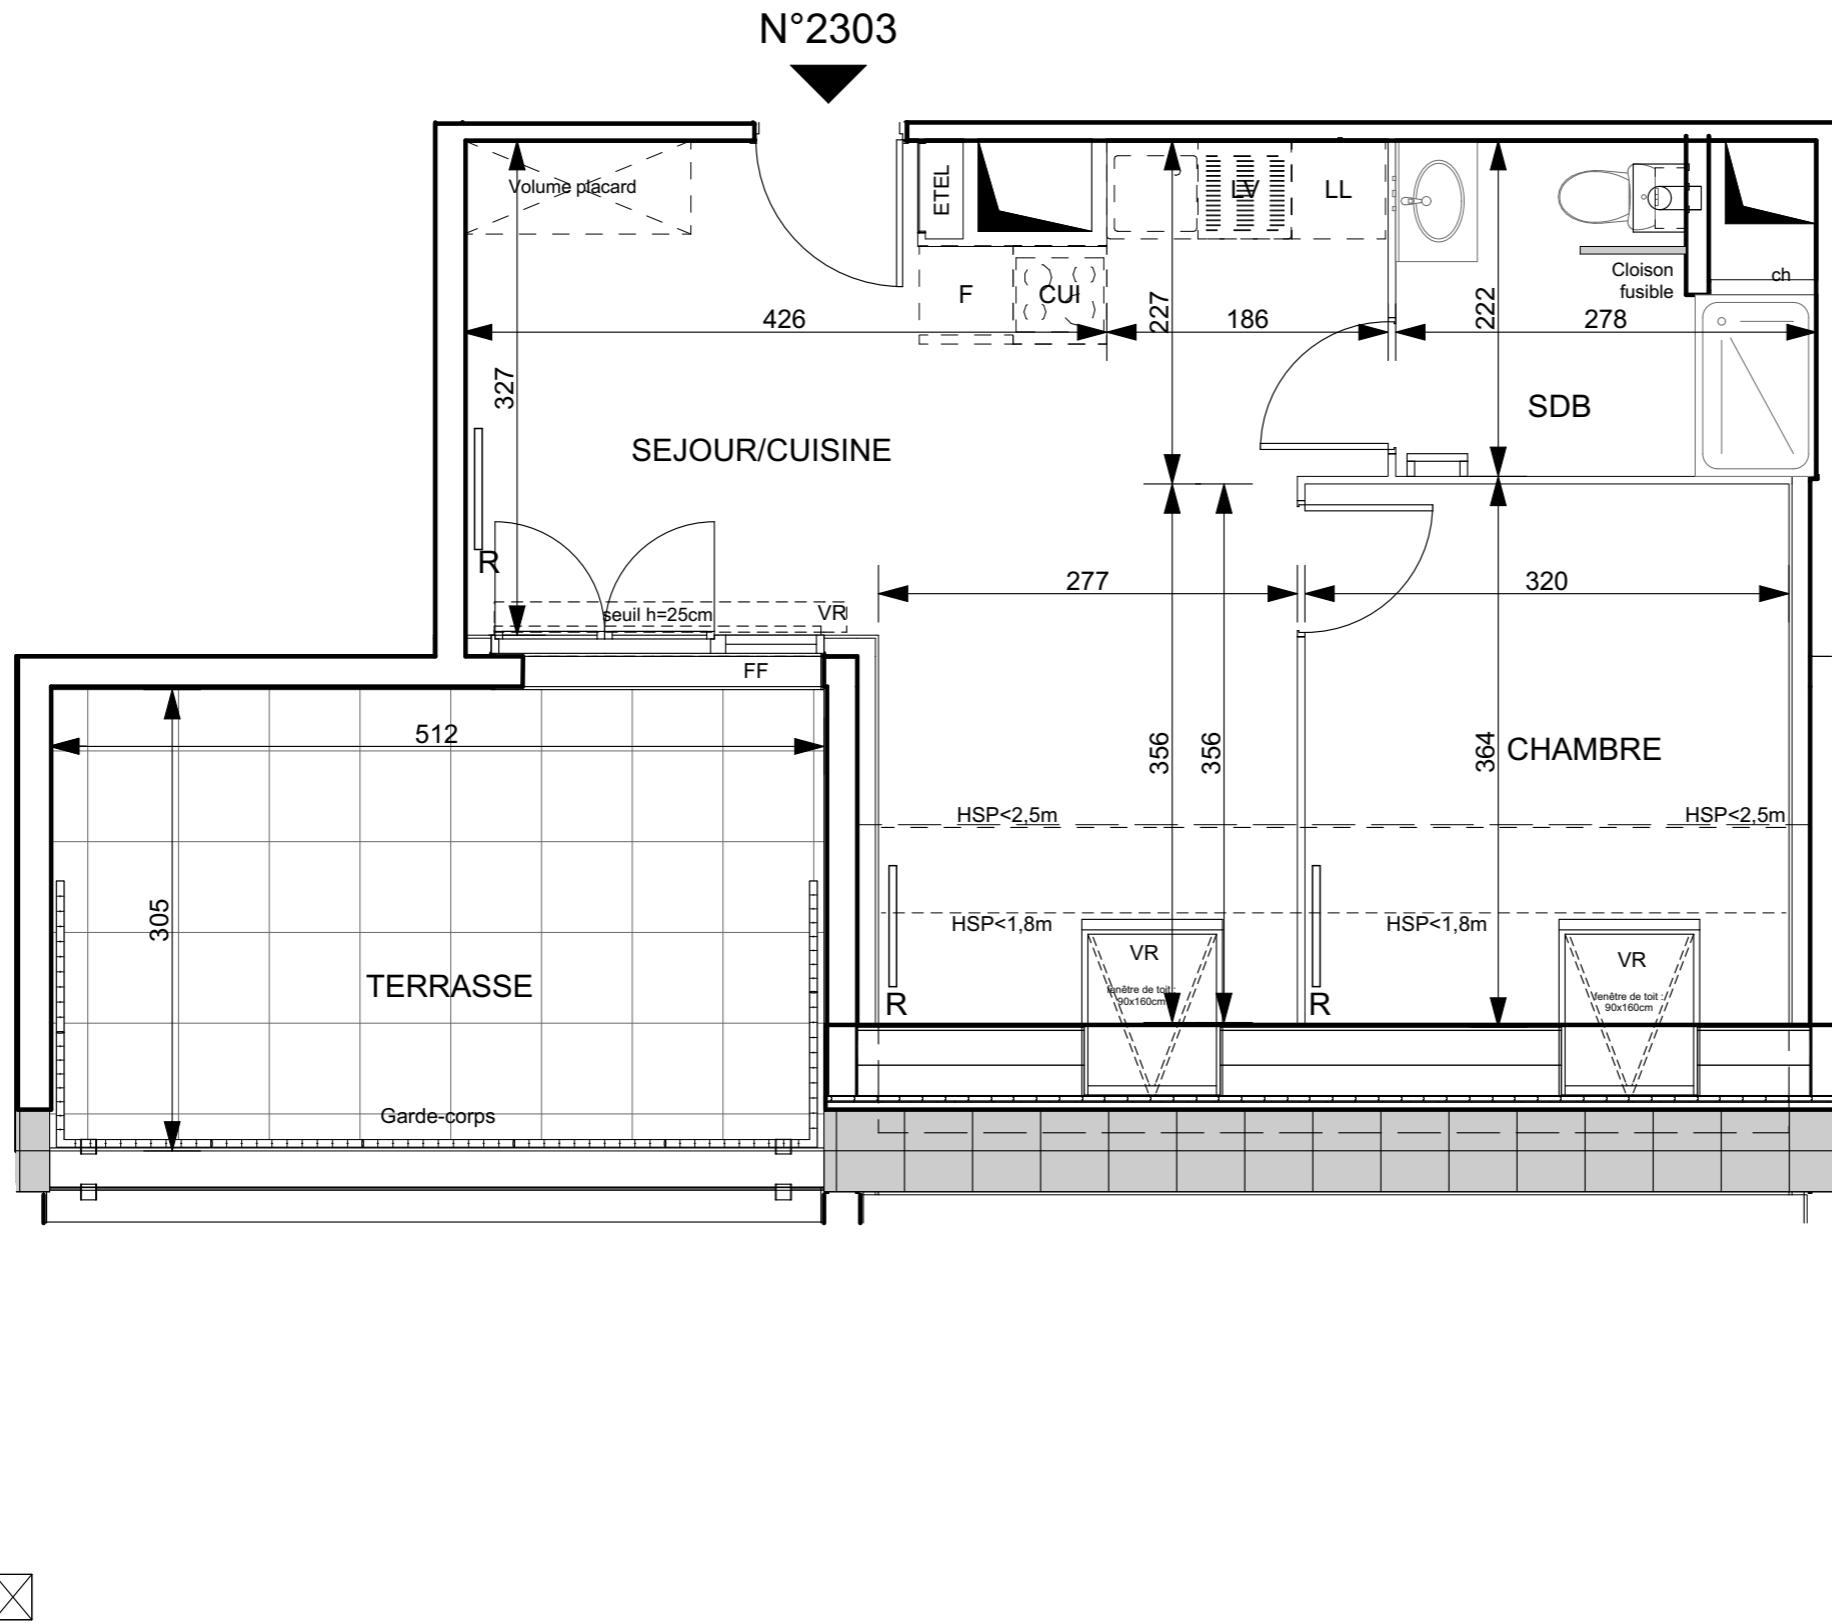

HALL AGAPANTHE
Appartement de 2 pièces
n°2303 au niveau des combles

Séjour/cuisine	23,47 m ²
Chambre	9,02 m ²
Salle de bains	5,32 m ²
SURFACE TOTALE HABITABLE	37,81 m ²
Surface H<1,8m	8,51 m ²
Terrasse	14,91 m ²
SURFACE TOTALE PRIVATIVE	61,23 m ²

Appartement compatible packs essentiel et premium si achat d'éléments complémentaires

LEGENDE	
FF	FENETRE FIXE
CUI	BLOC CUISSON
F	REFRIGERATEUR
LC	LINEAIRE COMPLIMENT. (EXIGENCE NF HABITAT)
MP	MODULE PACK (SI PACK PAV OU PAL ACHETE EN SUPPLEMENT)
EN	CHAUDIÈRE (CH)
OB	OSCILLO-BATTANT
VR	VOLET ROULANT
ETEL	ESPACE TECH. ELEC.
AV	ALLEGE VITREE
GC	GARDE-CORPS
SOFITE	SOFITE
RETOMBEE DE POUTRE	RETOMBEE DE POUTRE
	Hauteur sous plafond des pièces principales sauf mention particulière : 2,50m
Echelle	0 0,5 1m Date 14/11/2025 Indice 2

DES MODIFICATIONS SONT SUSCEPTIBLES D'ETRE APORTEES A CE PLAN EN FONCTION DES NECESSITES TECHNIQUES OU REGLEMENTAIRES DE LA REALISATION, TANT EN CE QUI CONCERNE LES DIMENSIONS LIBRES, QUE L'EQUIPEMENT, LES SURFACES, LES HAUTEURS SOUS PLAFOND ainsi que les hauteurs de seuils ou d'allèges indiquées sont APPROXIMATIVES. LES RETOMBES, SOFITES, FAUX-PLAFONDS, TRAPPES DE VISITES, ainsi que l'emplacement des descentes d'eaux pluviales, des équipements sanitaires ne sont pas tous FIGURES ou le sont à titre indicatif. LE NOMBRE, LA TAILLE ET L'EMPLACEMENT DES RADIATEURS SONT DONNÉS A TITRE INDICATIF ET SERONT PRÉCISES APRÈS ÉTUDE THERMIQUE. AUCUN ELEMENT DE CUISINE N'EST FOURNI HORS ACHAT PACK.