


ÉCRIN LITTORAL

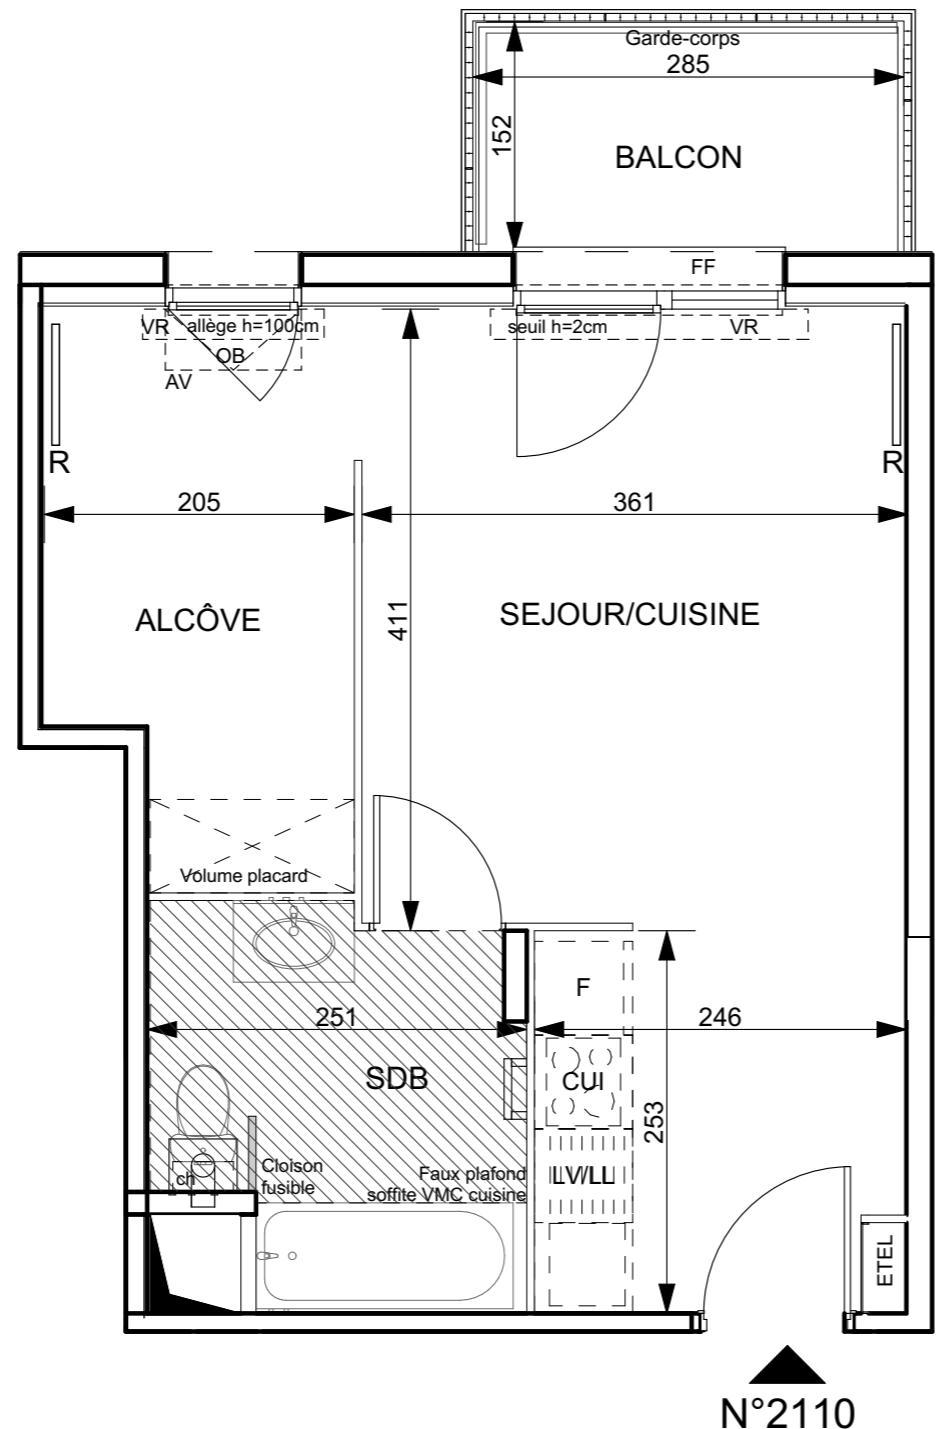


Log accessible Log évolutif

UNE MARQUE ALTAREA

DES MODIFICATIONS SONT SUSCEPTIBLES D'ETRE APORTEES A CE PLAN EN FONCTION DES NECESSITES TECHNIQUES OU REGLEMENTAIRES DE LA REALISATION, TANT EN CE QUI CONCERNE LES DIMENSIONS LIBRES, QUE L'EQUIPEMENT, LES SURFACES, LES HAUTEURS SOUS PLAFOND ainsi que les hauteurs de seuils ou d'allèges indiquées sont APPROXIMATIVES. LES RETOMBES, SOFFITES, FAUX-PLAFONDS, TRAPPES DE VISITES, ainsi que l'emplacement des descentes d'eaux pluviales, des équipements sanitaires ne sont pas tous FIGURES ou le sont à titre indicatif. LE NOMBRE, LA TAILLE ET L'EMPLACEMENT DES RADIATEURS SONT DONNÉS A TITRE INDICATIF ET SERONT PRÉCISES APRÈS ÉTUDE THERMIQUE. AUCUN ELEMENT DE CUISINE N'EST FOURNI HORS ACHAT PACK.

RUE DES ECOLES
50400 GRANVILLE

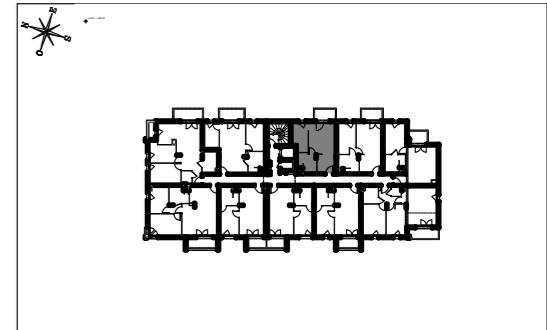

HALL AGAPANTHE
Studio évolutif
n°2101 au 1er étage

Séjour/cuisine	20,76	m ²
Alcôve	7,13	m ²
Salle de bains	5,92	m ²
SURFACE TOTALE HABITABLE	33,81	m ²
Balcon	4,35	m ²
SURFACE TOTALE PRIVATIVE	38,16	m ²

LEGENDE	
FF	FENETRE FIXE
CUI	BLOC CUISSON
F	REFRIGERATEUR
LC	LINÉAIRE COMPLIMENT. (EXIGENCE NF HABITAT)
MP	MODULE PACK (SI PACK PAV OU PAL ACHETE EN SUPPLEMENT)
CH	LIMITÉ SUP. DES TRAPPES DE VISITE DES CUISINES <75CM DU SOL FINI
OB	OSCILLO-BATTANT
VR	VOLET ROULANT
ETEL	ESPACE TECH. ELEC.
SOFFITE	R
RETOMBEE DE POUTRE	DU LOGEMENT
	RADIATEUR
	SECHE-SERV.

Hauteur sous plafond des pièces principales sauf mention particulière : 2,50m

Echelle	0 0,5 1m	Date	Indice 0
	14/11/2025		