

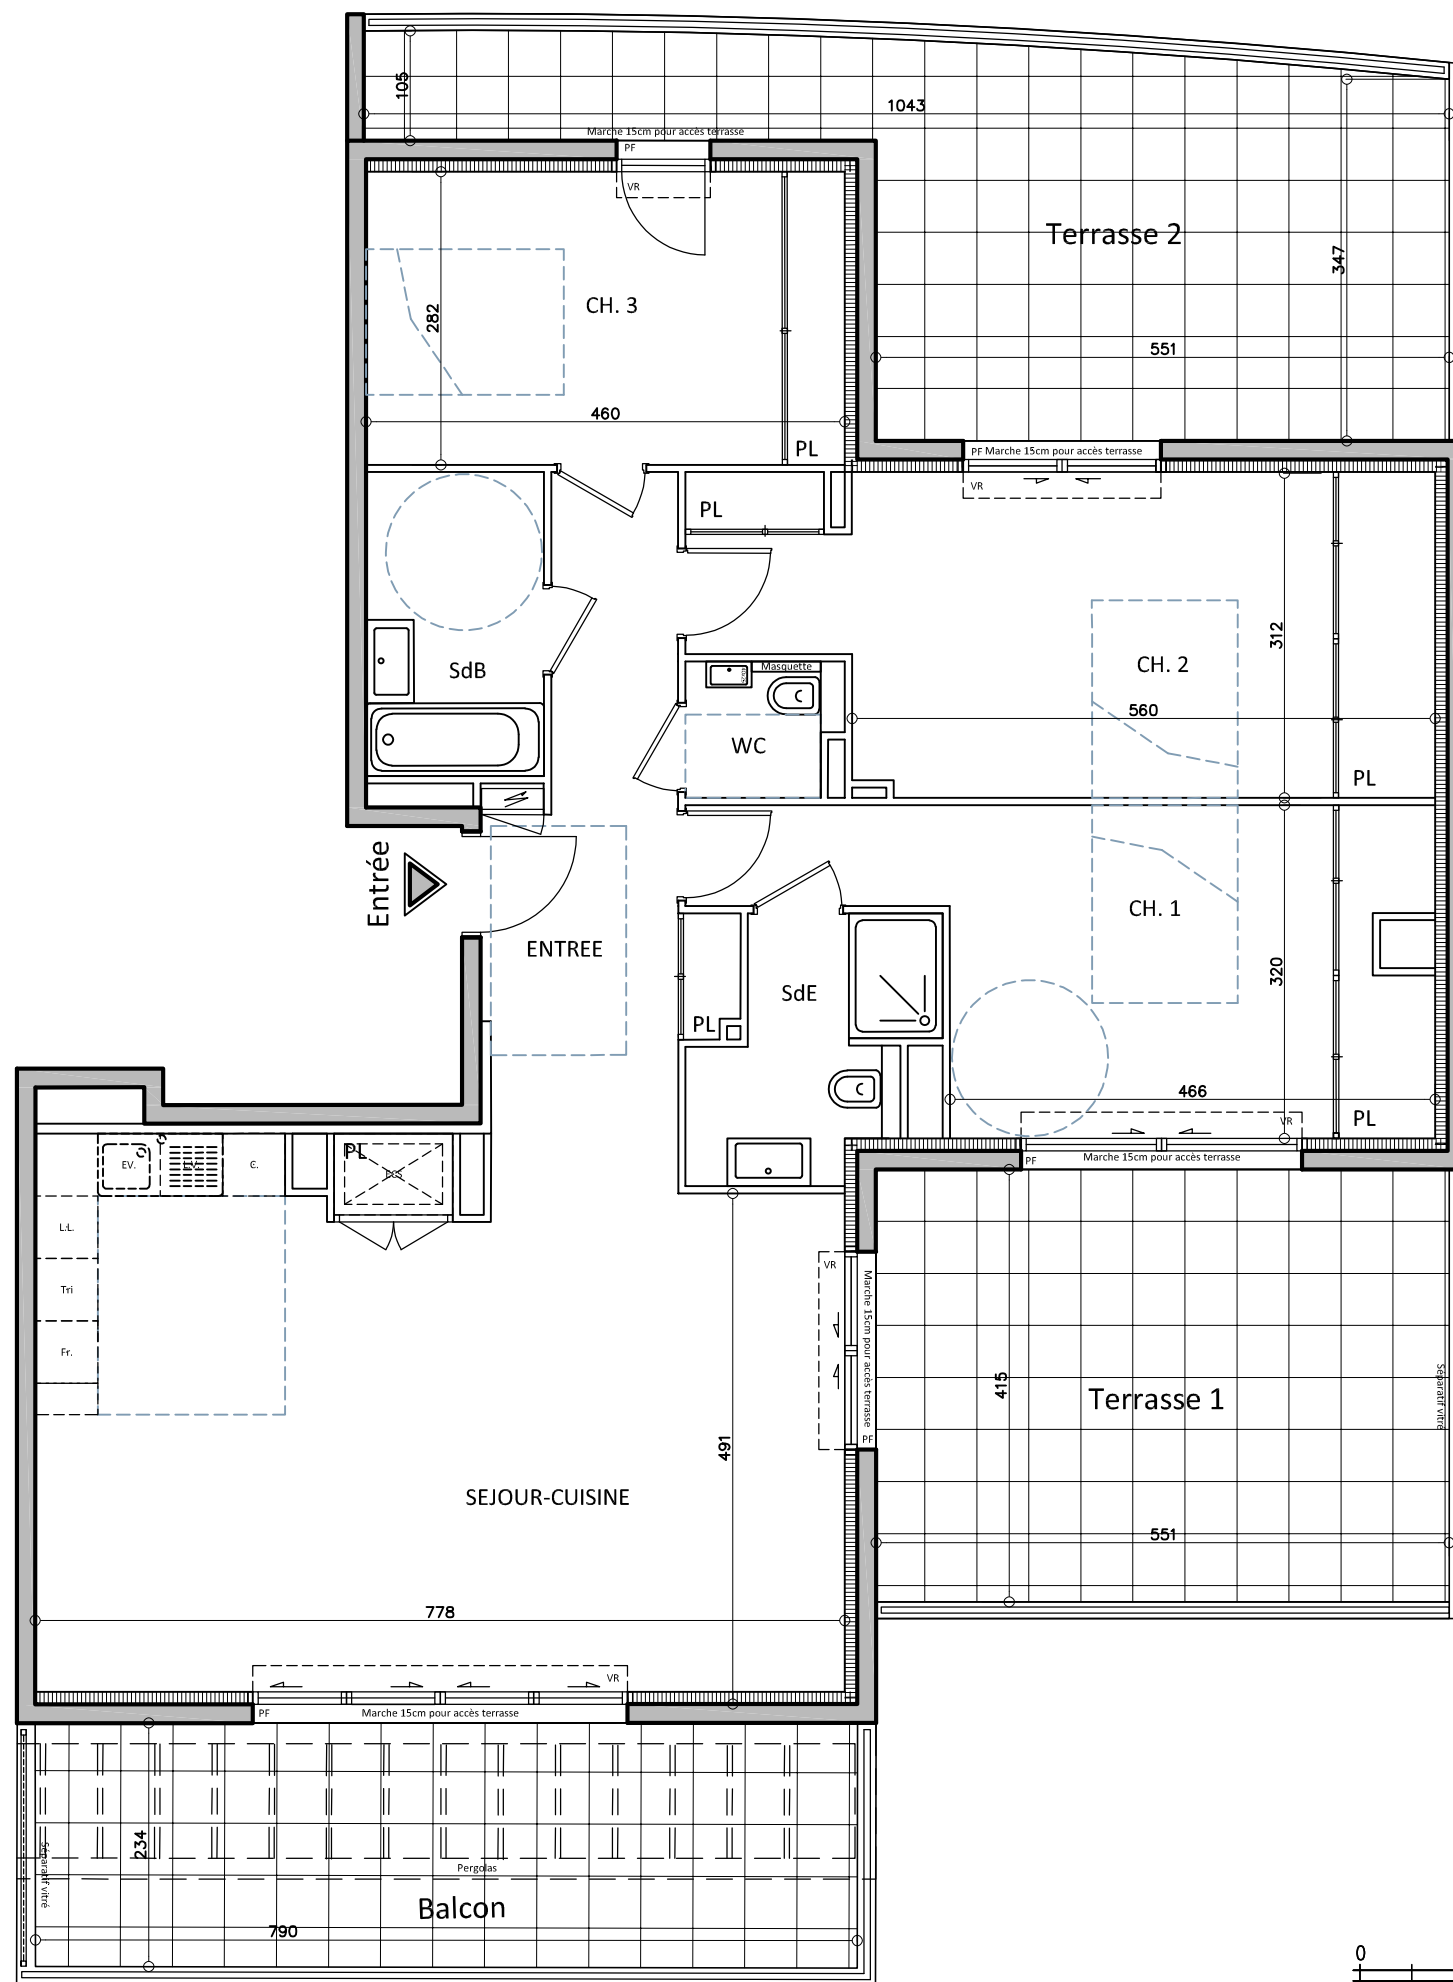


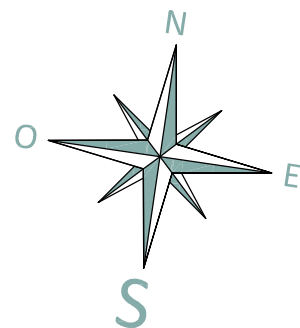

7 et 17 avenue du Général de Gaulle
0 6 3 2 0 C A P D ' A I L

Plan de vente

Plan de repérage

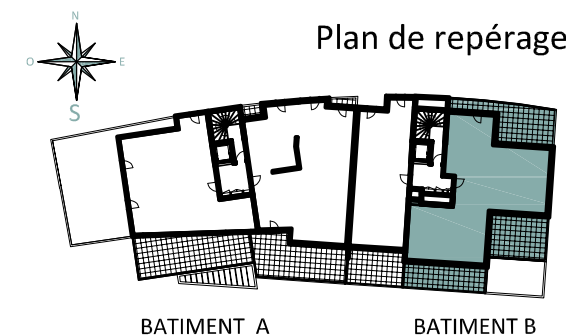

APPARTEMENT N°	B31
NIVEAU	R+3
TYPE	4 Pièces
Séjour - Cuisine y/c pl.	41,78m²
Chambre 1 y/c pl.	17,01m²
Chambre 2 y/c pl.	20,29m²
Chambre 3 y/c pl.	12,94m²
Salle de bains	4,99m²
Salle de d'eau	4,68m²
WC	1,70m²
Entrée y/c pl.	8,82
SURFACE HABITABLE	112,21m²
Balcon	18,54m²
Terrasse 1	22,87m²
Terrasse 2	25,48m²
SURFACE TOTALE	179,10m²

Légende

Faux plafond

Placard électrique

Isolant

VR

Volet roulant

PF: Porte fenêtre

F: Fenêtre

PL: Placard

L.L. Lave linge

L.V. Lave vaisselle

C. Cuisson

Fr. Frigo

Tri Emplacement tri

ECS Unité production eau chaude

Des modifications sont susceptibles d'être apportées à ce plan en fonction des nécessités techniques de la réalisation, tant en ce qui concerne les dimensions libres que l'équipement. Les surfaces et hauteurs sous-faux plafond indiquées sont approximatives. Les retombées, soffites les faux plafonds ainsi que l'emplacement des équipements sanitaires ne sont pas figurés ou le sont à titre indicatif. Les emplacements dévolus aux équipements ménagers et à ceux liés au lavage du linge sont représentés sur le plan de vente en correspondance avec les différents raccordements nécessaires en électricité et en eau, aucun de ces éléments n'est fourni.