



carré saphir

QUAND L'HABITAT SE FAIT ÉCRIN




PLAN DE VENTE

Bâtiment	<b>A</b>	<b>R+1</b>
N° Logement	<b>A105</b>	<b>T3</b>




TABLEAU DES SURFACES

Séjour / Cuisine	26.3 m <sup>2</sup>
Ch PMR	12.1 m <sup>2</sup>
Ch 02	11.7 m <sup>2</sup>
Dgt	8.5 m <sup>2</sup>
SdB	6.1 m <sup>2</sup>
WC	1.2 m <sup>2</sup>
<b>SURFACE HABITABLE</b>	<b>65.9 m<sup>2</sup></b>
Loggia	16.3 m <sup>2</sup>
<b>SURFACE EXTERIEURE</b>	<b>16.3 m<sup>2</sup></b>

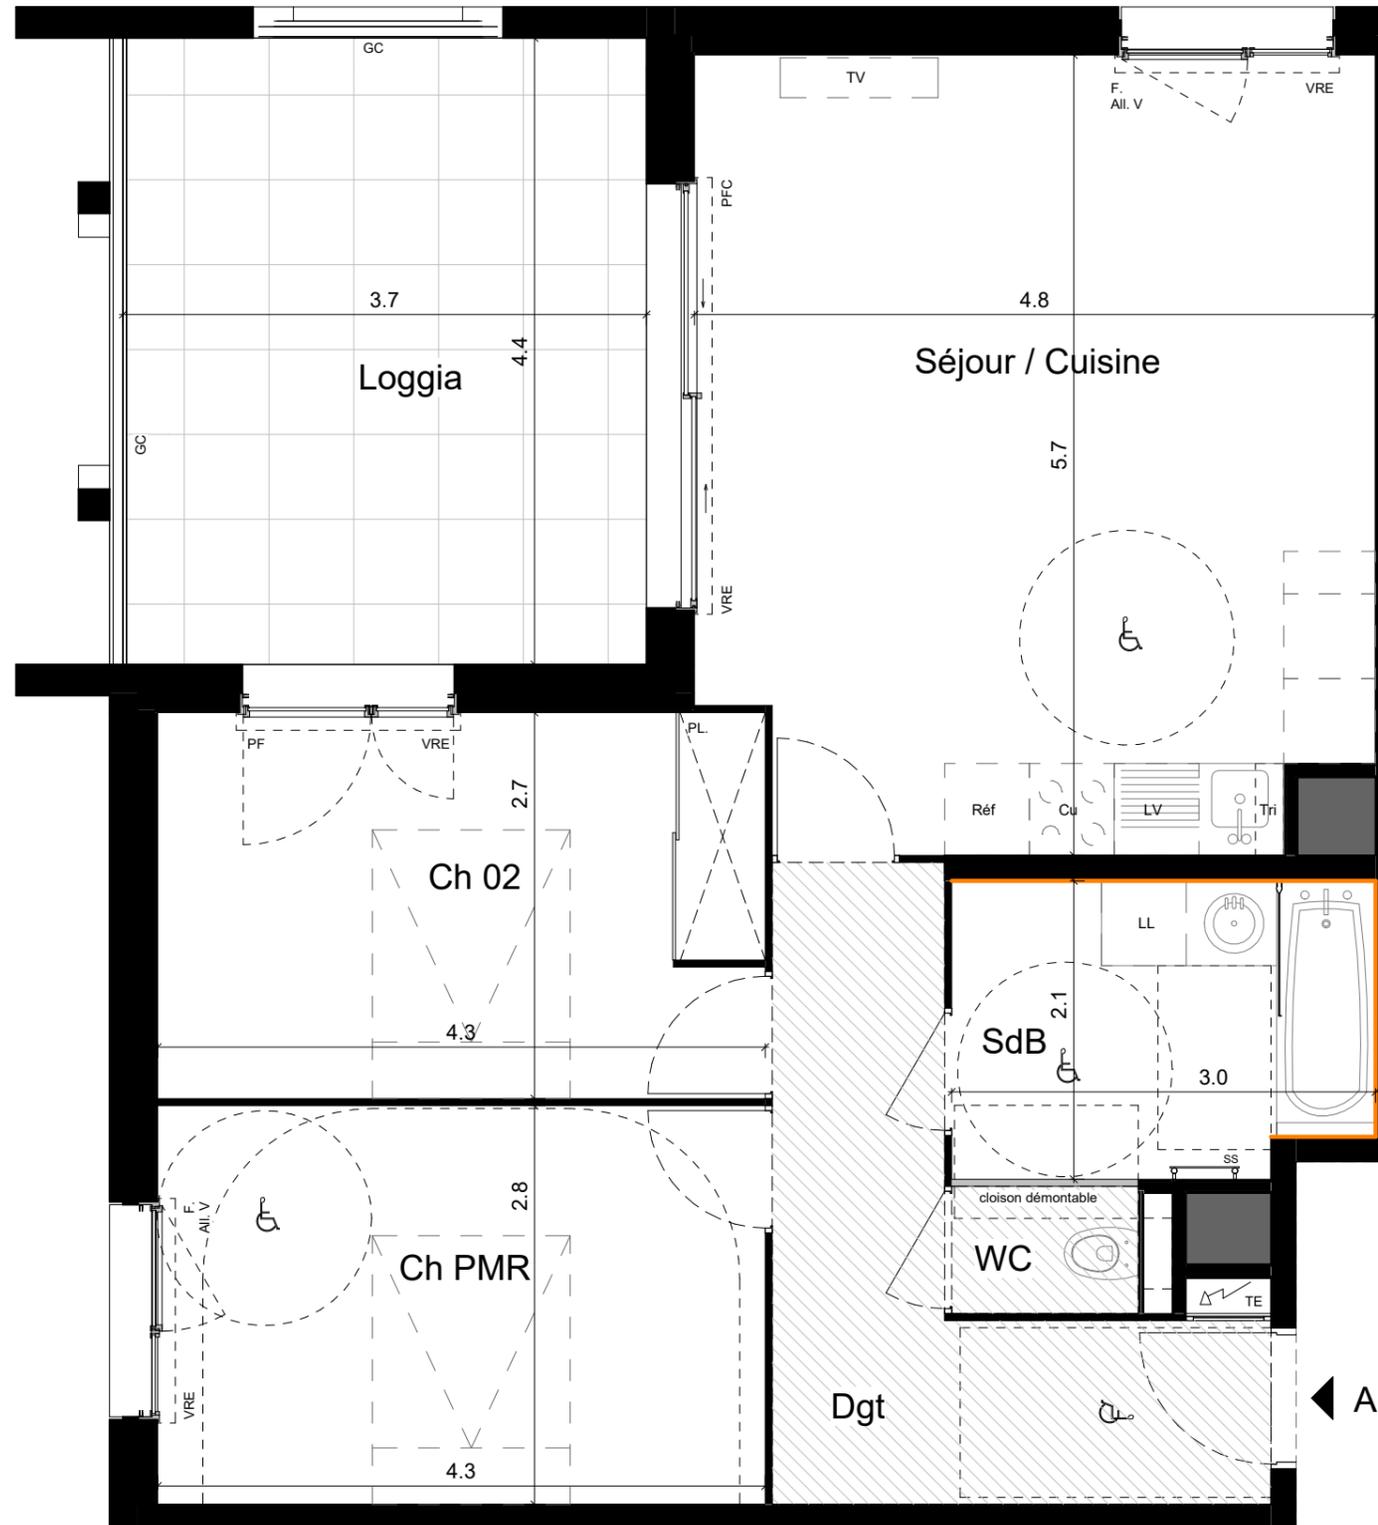

← A105

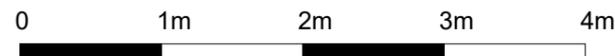

Echelle graphique :

Note : Des modifications sont susceptibles d'être apportées à ce plan en fonction des nécessités techniques de la réalisation, tant en ce qui concerne les dimensions libres que les équipements. Les surfaces indiquées sont approximatives, les retombées, soffites, faux-plafonds, canalisations sont figurés à titre indicatifs. La surface habitable des placards est incluse dans celle de la pièce.

LEGENDE:

- |       |                           |     |                              |  |   |
|-------|---------------------------|-----|------------------------------|--|---|
| VRE   | Volet roulant électrique  | TE  | Tableau électrique           |  | Faux plafond / soffite                  |
| VR    | Volet roulant             | M.  | Masquette                    |  | Pergola                                 |
| PFC   | Porte fenêtre coulissante | PL. | Placard                      |  | Mur faïencé H : 2.0m                    |
| PF    | Porte fenêtre             | SS  | Sèche-serviettes             |  | Mur faïencé H : 2 rangs au droit lavabo |
| F.    | Fenêtre                   | TV  | Emplacement prise télévision |  | Clôture                                 |
| All.V | Allège vitrée             | REF | Emplacement Réfrigérateur    |  | Rince Pieds                             |
| OB.   | Oscillo-battant           | Cu  | Emplacement Cuisson          |  |   |
| GC    | Garde-corps               | LV  | Emplacement Lave-linge       |  |   |
| EP    | Eau pluviale              | LL  | Emplacement Lave-Vaisselle   |  |   |
|       |                           | Tri | Emplacement Tri              |  |   |



16/05/2024

Ind : G

Echelle : 1/50