




B002V

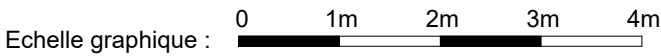

Note : Des modifications sont susceptibles d'être apportées à ce plan en fonction des nécessités techniques de la réalisation, tant en ce qui concerne les dimensions libres que les équipements. Les surfaces indiquées sont approximatives, les retombées, soffites, faux-plafonds, canalisations sont figurés à titre indicatifs. La surface habitable des placards est incluse dans celle de la pièce.


LEGENDE:

- VRE Volet roulant électrique
- VR Volet roulant
- PFC Porte fenêtre coulissante
- PF Porte fenêtre
- F. Fenêtre
- All.V Allège vitrée
- OB Oscillo-battant
- GC Garde-corps
- EP Eau pluviale

- TE Tableau électrique
- M. Masquette
- PL Placard
- SS Sèche-serviettes
- TV Emplacement prise télévision
- REF Emplacement Réfrigérateur
- Cu Emplacement Cuisson
- LL Emplacement Lave-linge
- LV Emplacement Lave-Vaisselle
- Tri Emplacement Tri

- Faux plafond / soffite
- Pergola
- Mur faïencé H : 2.0m
- Mur faïencé H : 2 rangs au droit lavabo
- Clôture
- RP Rince Pieds

- Faux plafond / soffite
- Pergola
- Mur faïencé H : 2.0m
- Mur faïencé H : 2 rangs au droit lavabo
- Clôture
- RP Rince Pieds

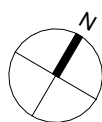

16/05/2024

Ind : G

Echelle : 1/75



PLAN DE VENTE

Bâtiment	B	RDC
N° Logement	B002V	Version T4



TABEAU DES SURFACES

Séjour / Cuisine	33.4 m ²
Ch PMR	13.1 m ²
Ch 02	11.2 m ²
Ch 03	10.0 m ²
SdB	5.7 m ²
Dgt 02	4.6 m ²
Dgt 01	4.5 m ²
SdE	1.9 m ²
WC	0.9 m ²
SURFACE HABITABLE	85.4 m²
Jardin	92.3 m ²
Terrasse	12.7 m ²
SURFACE EXTERIEURE	105.1 m²