



carré saphir
QUAND L'HABITAT SE FAIT ÉCRIN



PLAN DE PRE-COMMERCIALISATION

Bâtiment	B	R+2
N° Logement	B204VB	Version T4



TABLEAU DES SURFACES

Séjour/ Cuisine	29.1 m ²
Ch PMR	14.3 m ²
Ch 02	9.9 m ²
Ch 03	9.1 m ²
Dgt	7.5 m ²
SdB	5.6 m ²
SdE	2.0 m ²
WC	1.2 m ²
Rgt	1.2 m ²
Dgt	1.2 m ²
Rgt	0.9 m ²
SURFACE HABITABLE	82.0 m²
Terrasse 01 (Jardinières comprises)	73.1 m ²
Terrasse 02	13.7 m ²
SURFACE EXTERIEURE	86.8 m²



B204V




Echelle graphique :

LEGENDE:

- | | | | | | |
|--------|---------------------------|-----|------------------------------|--|------------------------|
| VRE | Volet roulant électrique | TE | Tableau électrique | | Faux plafond / soffite |
| VR | Volet roulant | M. | Masquette | | Pergolas |
| PFC | Porte fenêtre coulissante | PL. | Placard | | Mur faïencé |
| PF | Porte fenêtre | SS | Sèche-serviettes | | Clôture |
| F. | Fenêtre | TV | Emplacement prise télévision | | Rince Pieds |
| All. V | Allège vitrée | REF | Emplacement Réfrigérateur | | |
| OB. | Oscillo-battant | Cu | Emplacement Cuisson | | |
| GC | Garde-corps | LL | Emplacement Lave-linge | | |
| EP | Eau pluviale | LV | Emplacement Lave-Vaisselle | | |
| | | Tri | Emplacement Tri | | |

Note : Des modifications sont susceptibles d'être apportées à ce plan en fonction des nécessités techniques de la réalisation, tant en ce qui concerne les dimensions libres que les équipements. Les surfaces indiquées sont approximatives, les retombées, soffites, faux-plafonds, canalisations sont figurés à titre indicatifs. La surface habitable des placards est incluse dans celle de la pièce.

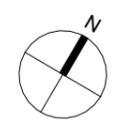

29/01/2024

Ind : F

Echelle : 1/50



carré saphir

QUAND L'HABITAT SE FAIT ÉCRIN



PLAN DE PRE-COMMERCIALISATION

Bâtiment	B	R+3
N° Logement	B204VH	Version T4



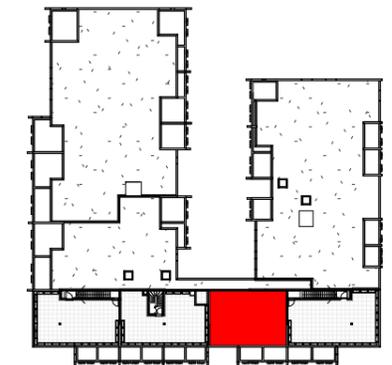


TABLEAU DES SURFACES

Séjour/ Cuisine	29.1 m ²
Ch PMR	14.3 m ²
Ch 02	9.9 m ²
Ch 03	9.1 m ²
Dgt	7.5 m ²
SdB	5.6 m ²
SdE	2.0 m ²
WC	1.2 m ²
Rgt	1.2 m ²
Dgt	1.2 m ²
Rgt	0.9 m ²
SURFACE HABITABLE	82.0 m²
Terrasse 01 (Jardinières comprises)	73.1 m ²
Terrasse 02	13.7 m ²
SURFACE EXTERIEURE	86.8 m²

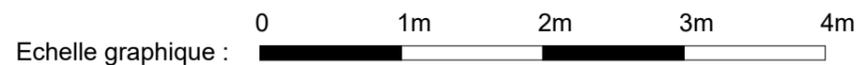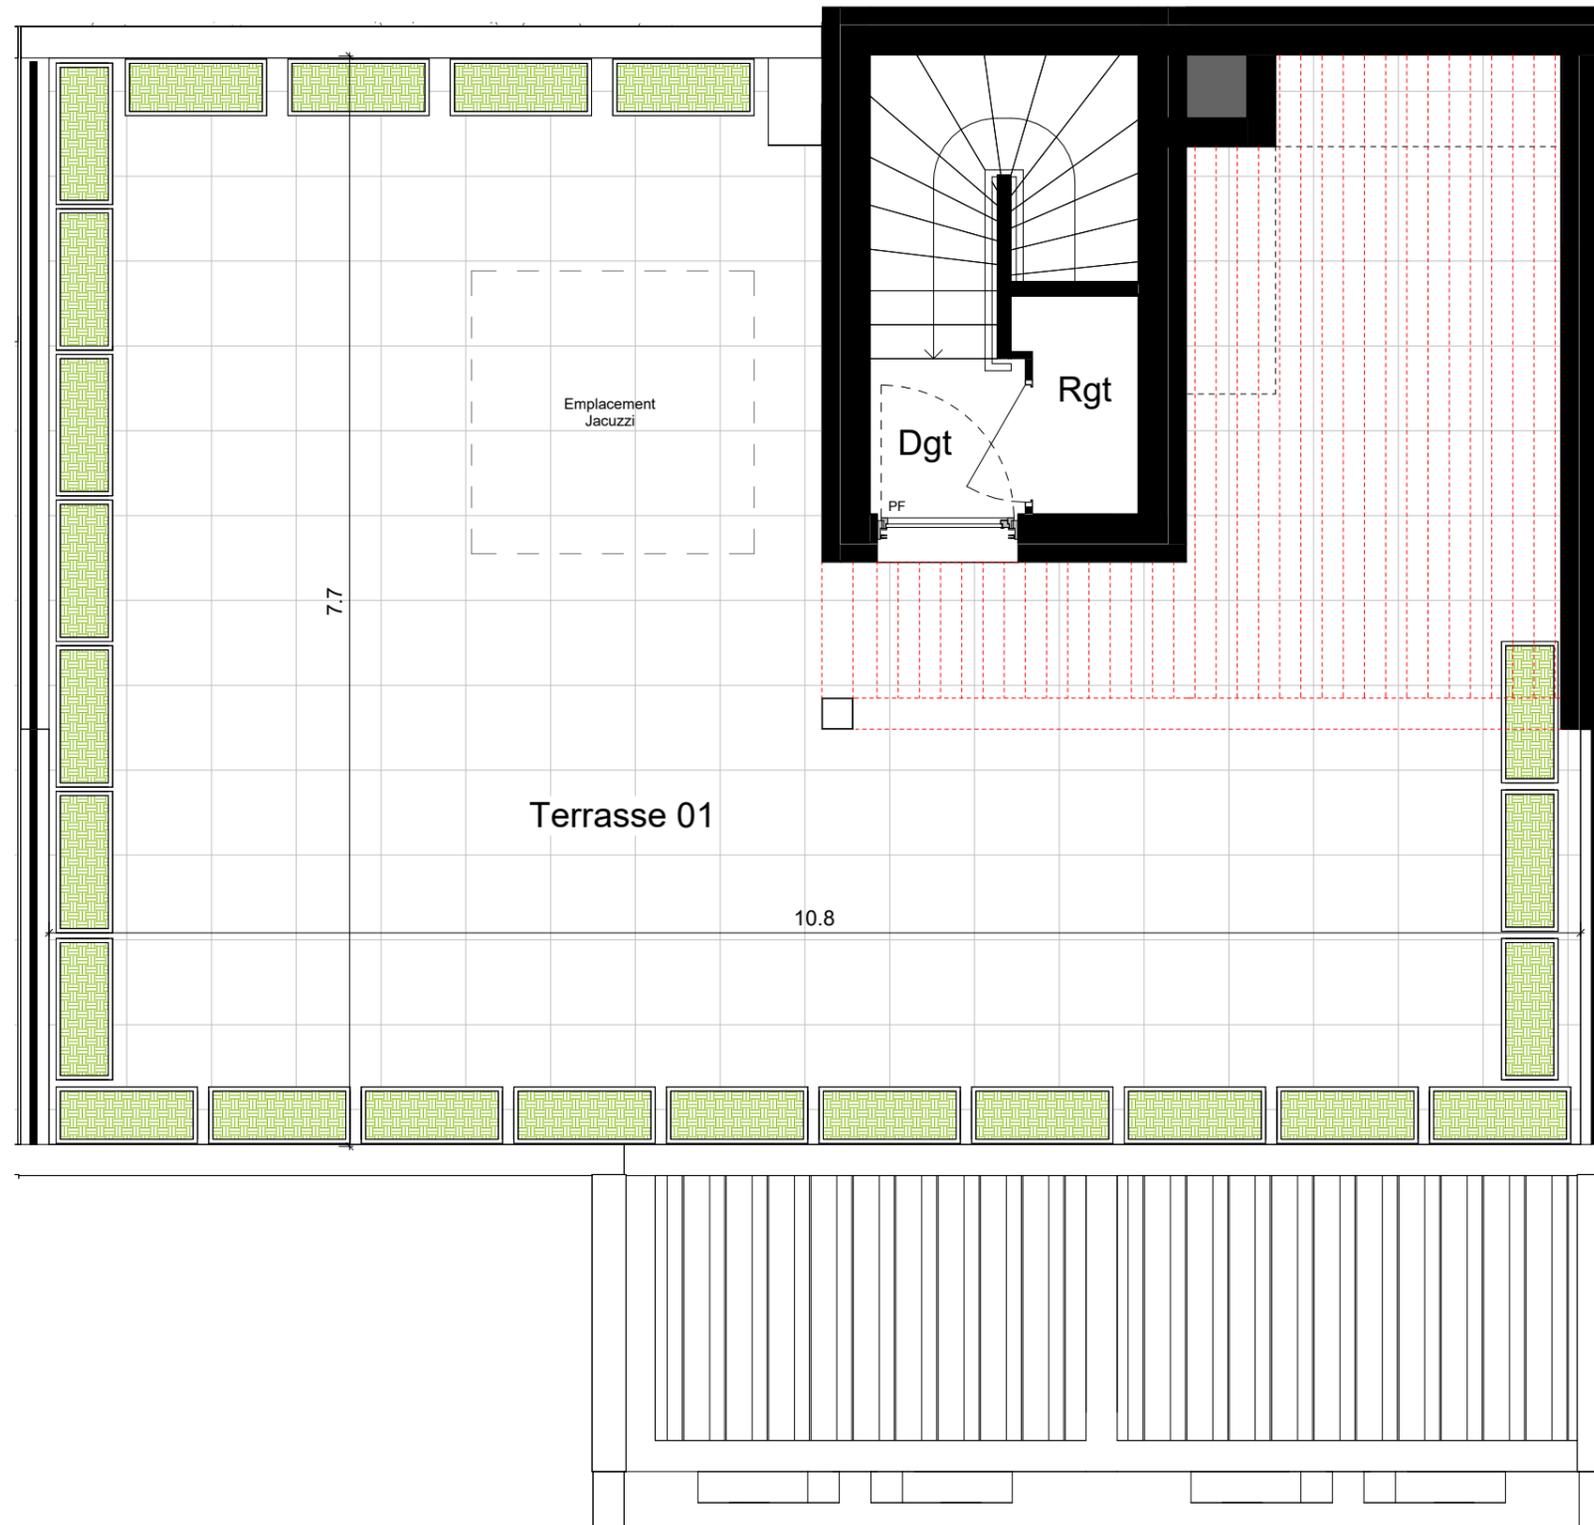

Note : Des modifications sont susceptibles d'être apportées à ce plan en fonction des nécessités techniques de la réalisation, tant en ce qui concerne les dimensions libres que les équipements. Les surfaces indiquées sont approximatives, les retombées, soffites, faux-plafonds, canalisations sont figurés à titre indicatifs. La surface habitable des placards est incluse dans celle de la pièce.

LEGENDE

<p> VRE Volet roulant électrique VR Volet roulant PFC Porte fenêtre coulissante PF Porte fenêtre F. Fenêtre All.V Allège vitrée OB. Oscillo-battant GC Garde-corps EP Eau pluviale </p>	<p> M. Masquette PL. Placard SS Sèche-serviettes TV Tableaux électriques REF Emplacement prise télévision Cu Emplacement Cuisson LL Emplacement Lave-linge LV Emplacement Lave-Vaisselle Tri Emplacement Tri </p>	<p> Faux plafond / soffite Pergolas Mur faïencé Clôture Rince Pieds </p>
---	---	---



29/01/2024

Ind : F

Echelle : 1/50