


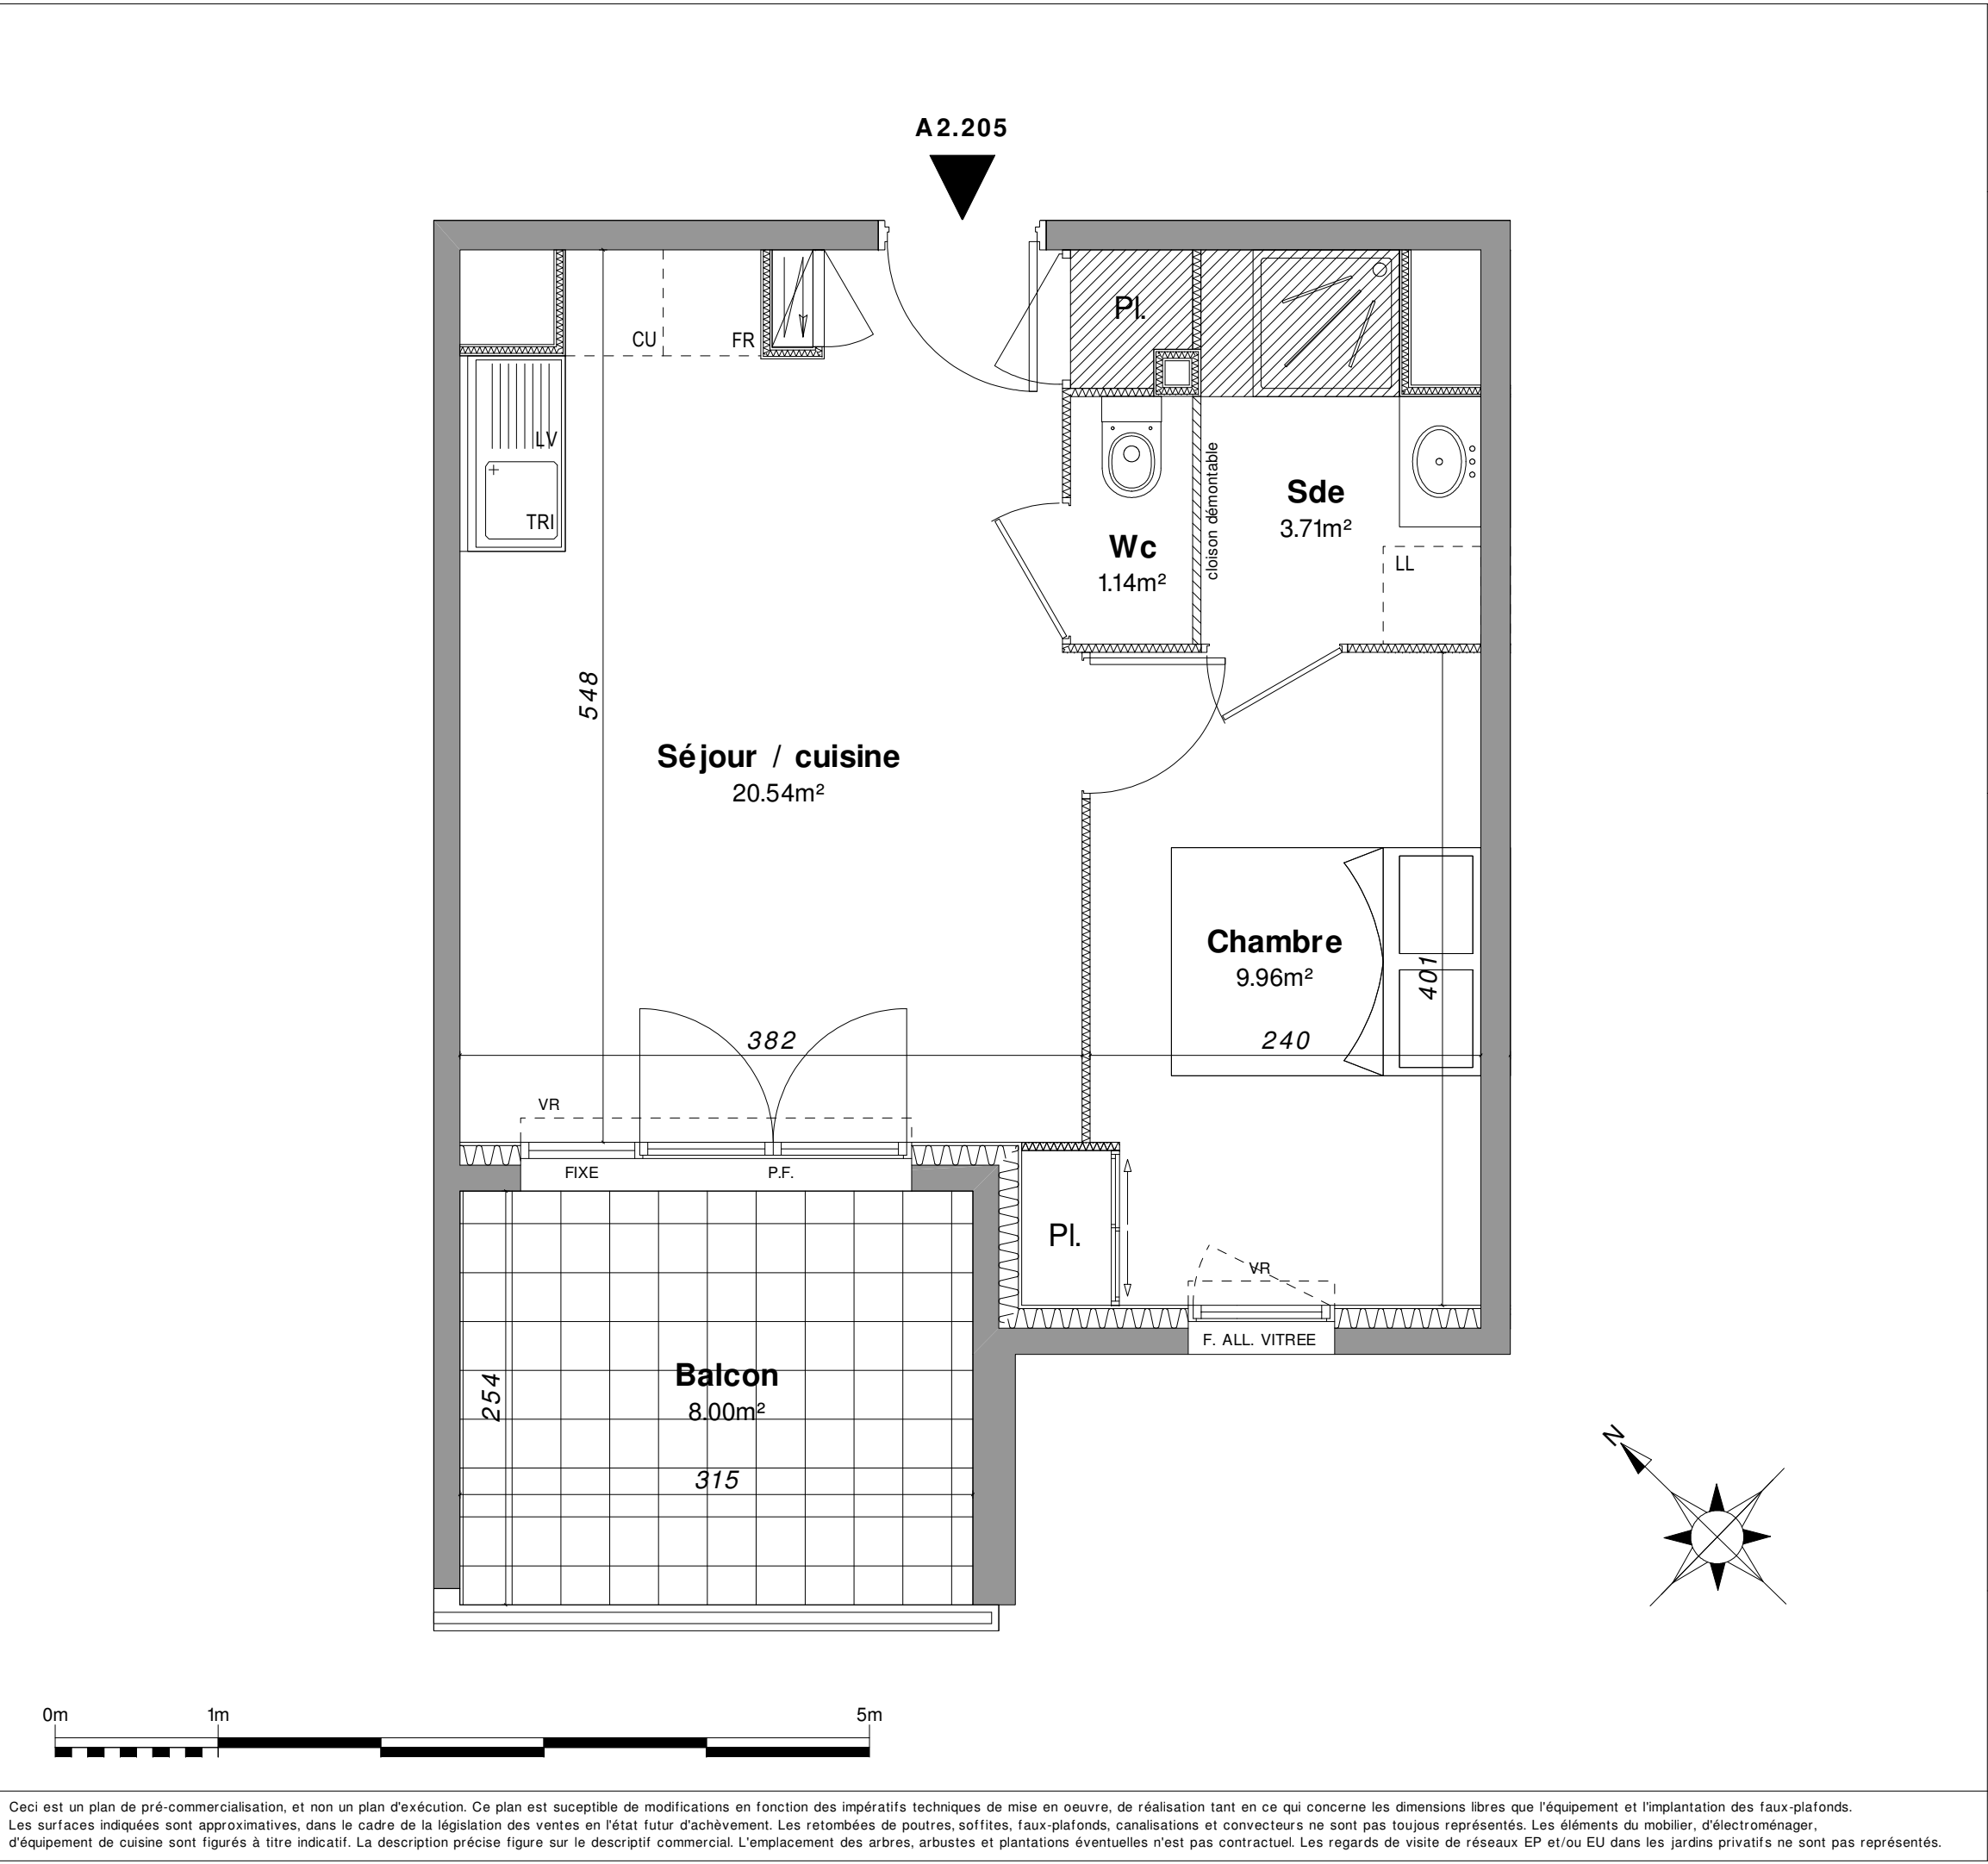

VINCI

IMMOBILIER

c é l e s t

FRÉJUS

Lieu-Dit Sainte-Brigitte

83600 FREJUS

BATIMENT A - NIVEAU 2

TABLEAU DES SURFACES

APPARTEMENT A2.205

T2 non PMR

Séjour / cuisine + Pl.	20.54 m²
Chambre + Pl.	9.96 m²
Salle d'eau	3.71 m²
Wc	1.14 m²
Total habitable	35.35 m²
Balcon	8.00 m²

NF

HABITAT

LEGENDE

Tableau électrique

Faux-plafond / Soffite
hauteur libre mini 2.20m

Emplacement évier

Clôture simple torsion H 1.20m

Haie végétale

CU

Emplacement cuisson

FR

Emplacement réfrigérateur

LV

Emplacement lave-vaisselle

LL

Emplacement lave-linge

LC

Linéaire complémentaire

TRI

Tri des déchets sous évier

PLAN DE PRE-COMMERCIALISATION

04/09/2023

Ceci est un plan de pré-commercialisation, et non un plan d'exécution. Ce plan est susceptible de modifications en fonction des impératifs techniques de mise en oeuvre, de réalisation tant en ce qui concerne les dimensions libres que l'équipement et l'implantation des faux-plafonds. Les surfaces indiquées sont approximatives, dans le cadre de la législation des ventes en l'état futur d'achèvement. Les retombées de poutres, soffites, faux-plafonds, canalisations et convecteurs ne sont pas toujours représentés. Les éléments du mobilier, d'électroménager, d'équipement de cuisine sont figurés à titre indicatif. La description précise figure sur le descriptif commercial. L'emplacement des arbres, arbustes et plantations éventuelles n'est pas contractuel. Les regards de visite de réseaux EP et/ou EU dans les jardins privatifs ne sont pas représentés.