



CARACTÈRE


MITTELHAUSBERGEN



bâtiment	n° appart	type	niveau
A	LA205	T4	R+2
indice		date	
C		08/11/2023	

TABLEAU DES SURFACES


Séjour/Cuisine	30,5
Chambre 01	12,3
Chambre 03	9,4
Chambre 02	9,2
Dgt.	6,0
SdB	5,9
Dressing	4,2
Entrée	2,8
WC	1,8
	82,1 m²
Balcon	11,4

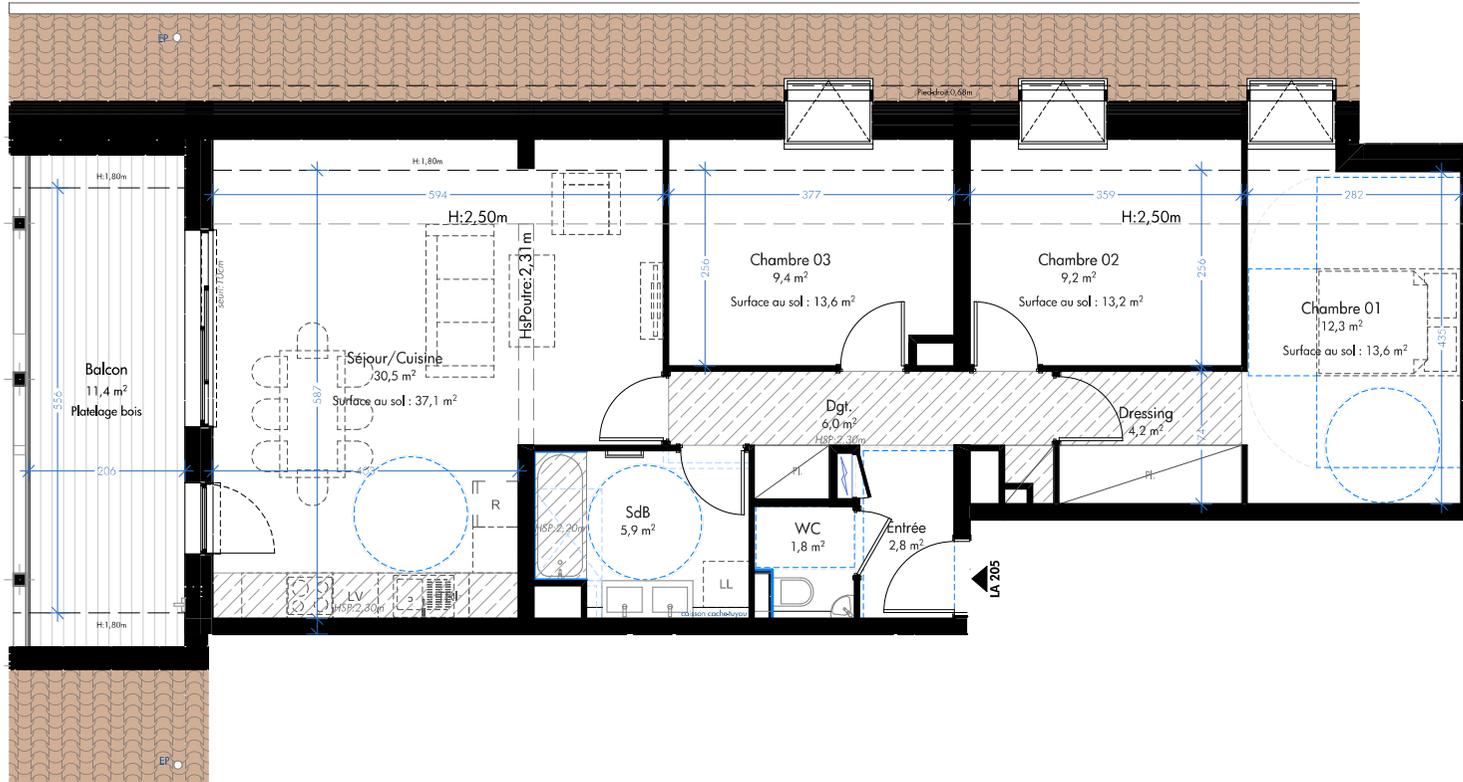

PLAN DE MASSE



PLAN DE SYNOPTIQUE

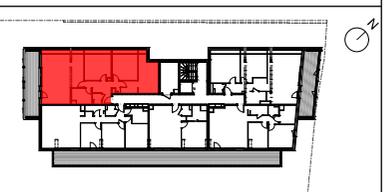

plan sans echelle



Les cotes, surfaces et renseignements graphiques (notamment les retombées de poutres, soffites, faux-plafond, caches tuyau...) sont donnés à titre indicatif et sont susceptibles d'être modifiés pour les besoins de la construction et le respect des exigences techniques. Les équipements ménagers dessinés en pointillés indiquent la position de passage des fluides mais ne sont pas fournis.

