




Légende

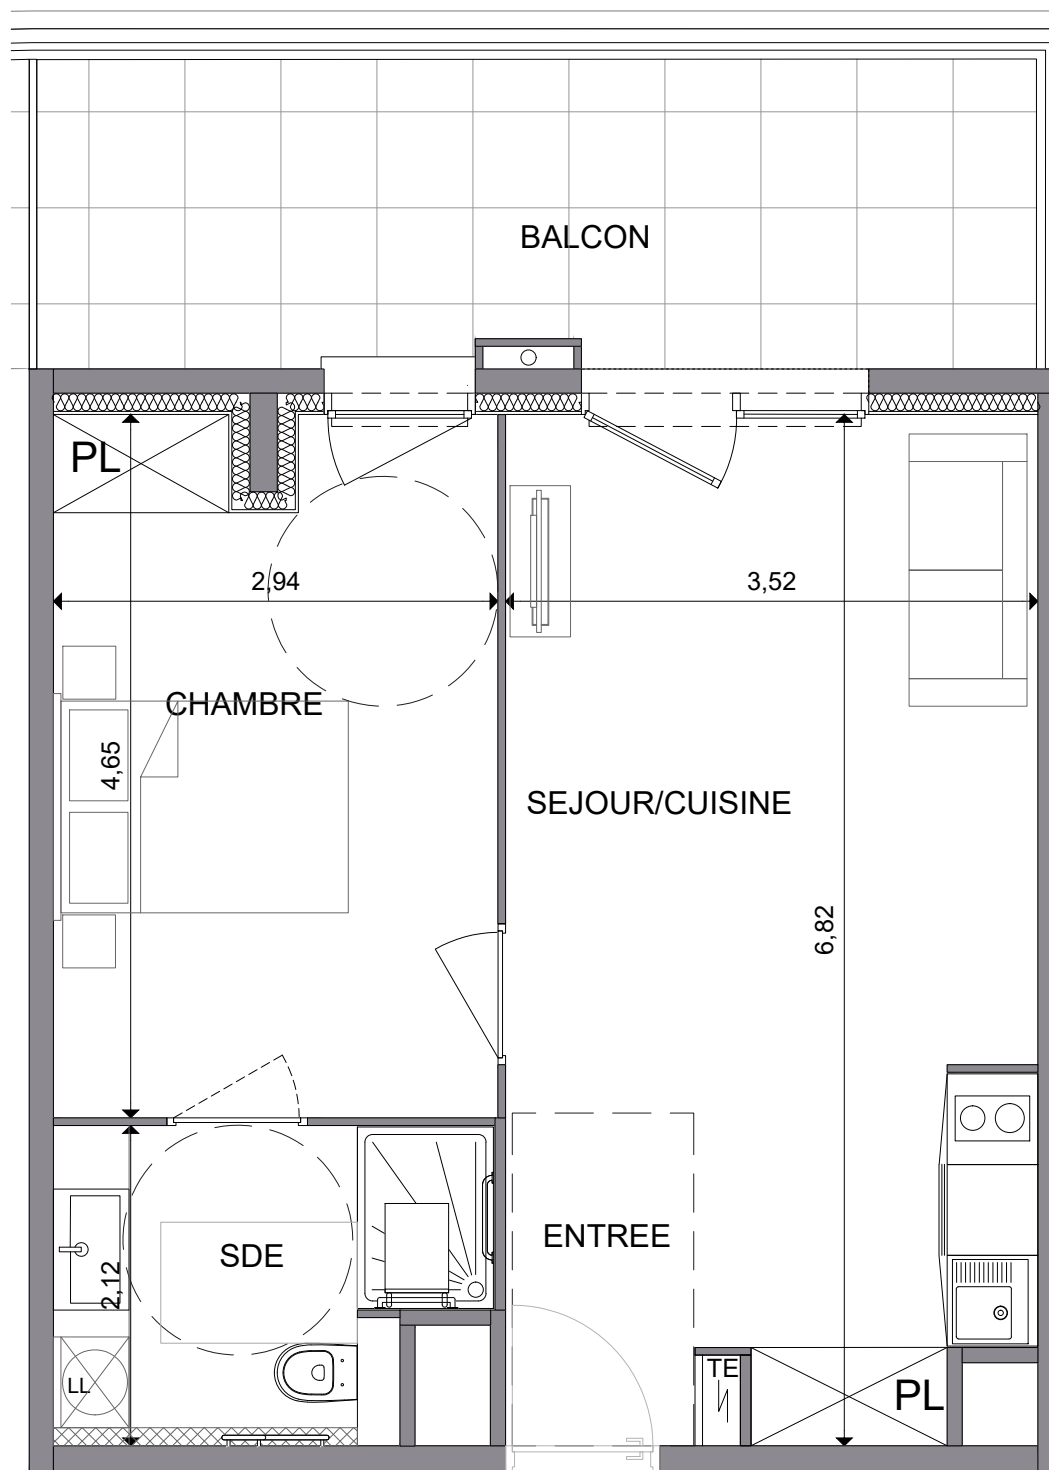


Placard

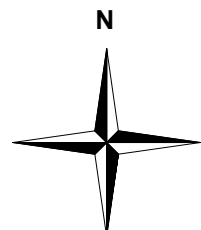


Cuisson Réfrig.

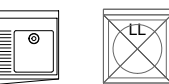

Evier Lave linge

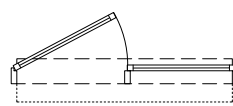

Porte fenêtre 1 ouvrant
à la française +1 fixe

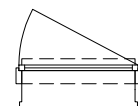

Fenêtre ouvrant
à la française
+allège vitrée



Tableau électrique



Masquette

Ceci est un plan de vente et non un plan d'exécution.

Des modifications sont susceptibles d'être apportées à ce plan en fonction des nécessités techniques de la réalisation, tant en ce qui concerne les dimensions libres que les équipements.

Les surfaces indiquées sont approximatives, les retombées, soffites, faux plafonds, canalisations sont figurés à titre indicatif.


PLAN DE VENTE



**LE JARDIN
D'ODETTE**



Maître d'Ouvrage
121 rue Shirin Ebadi
cs 80976 Montpellier cedex 2
France

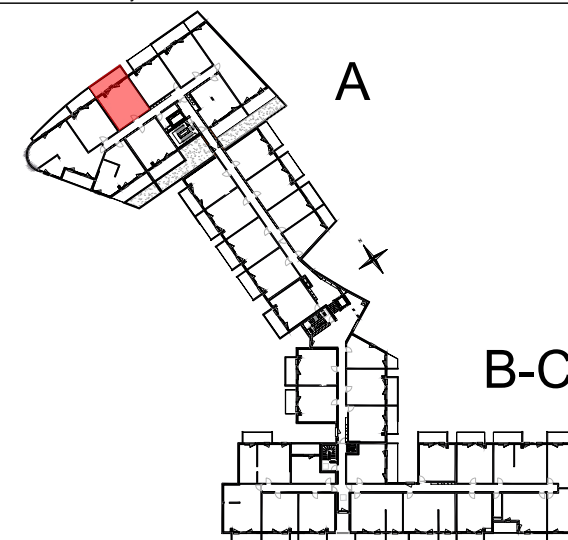

CAGE A

R+1

TYPE 2

Logement N°A 1 05

TABLEAU DE SURFACES

Séjour/ Cuisine/Entrée	23.35 m ²
Chambre	13.38 m ²
Salle d'eau	5.61 m ²
TOTAL SURFACE HABITABLE	42.34 m²
Balcon	13.40 m ²

Date: 06-07-2023

Indice: e