




Angle rue François de Curel
et place Saint-Thiébault
57000 Metz

BATIMENT B

Etage 1

Logement 110

T2

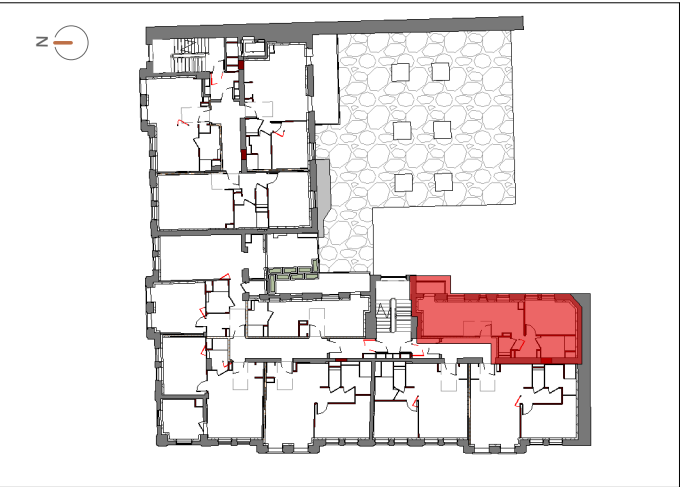


SURFACES HABITABLES (m²)

SEJOUR/CUISINE	22,0 m²
CHAMBRE	10,7 m²
BAIN	4,3 m²
DEGT	3,6 m²
WC	1,2 m²

TOTAL HABITABLE 41,8 m²

BALCON 2,1 m²

TOTAL ANNEXES 2,1 m²

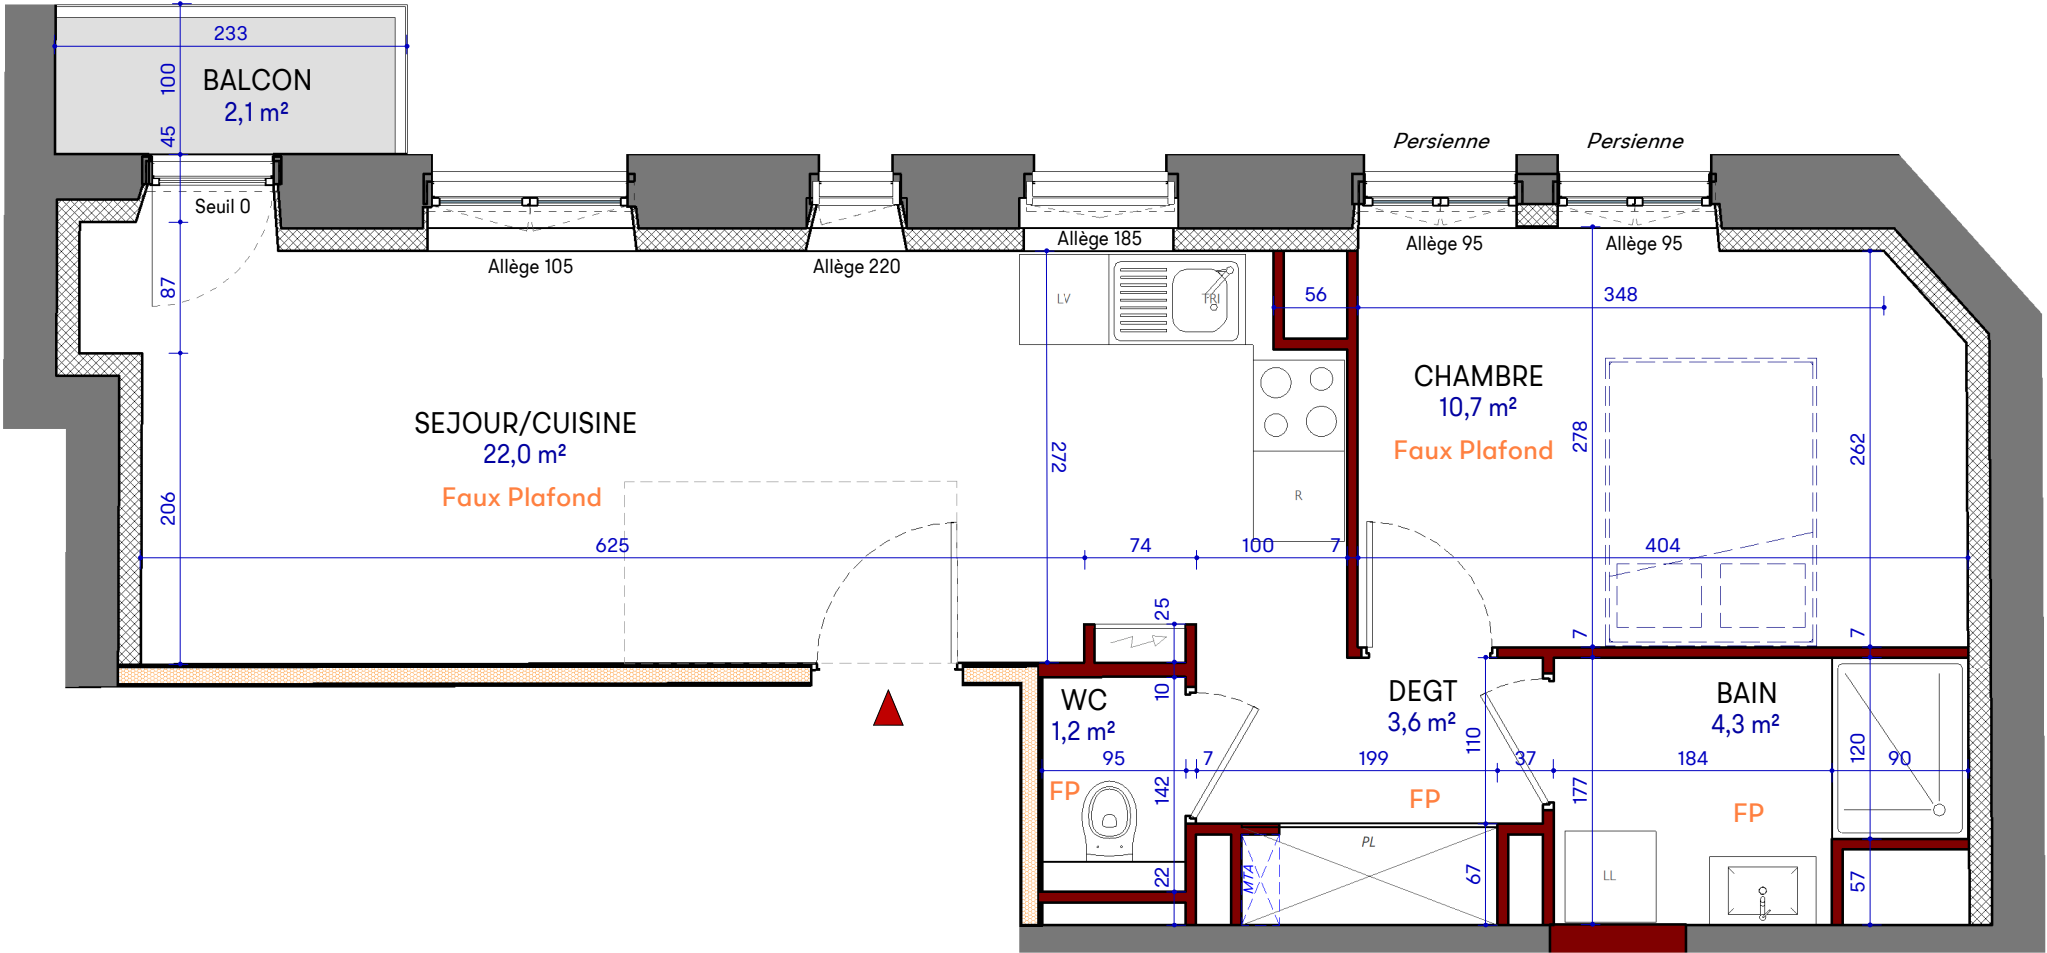

LEGENDE

- Module thermique d'appartement
- Faux-plafond / hauteur réduite
- Tableau électrique
- Existant démoli
- VL : Volet roulant
- PL : Emplacement placard
- LV : Emplacement lave-vaisselle
- LL : Emplacement lave-linge
- R : Emplacement réfrigérateur

Nota : Des modifications sont susceptibles d'être apportées à ce plan en fonction des nécessités techniques et administratives lors de la réalisation, pour les dimensions libres, positions des baies et équipements. Les surfaces données sont approximatives. Les retombées, soffites, faux-plafonds, emplacements des équipements sont figurés à titre indicatif. Les surfaces habitables sont conformes au décret du 23 mars 1997 (Art.4.1).