




Angle rue François de Curel
et place Saint-Thiébault
57000 Metz

BATIMENT B
Etage 2
Logement 206

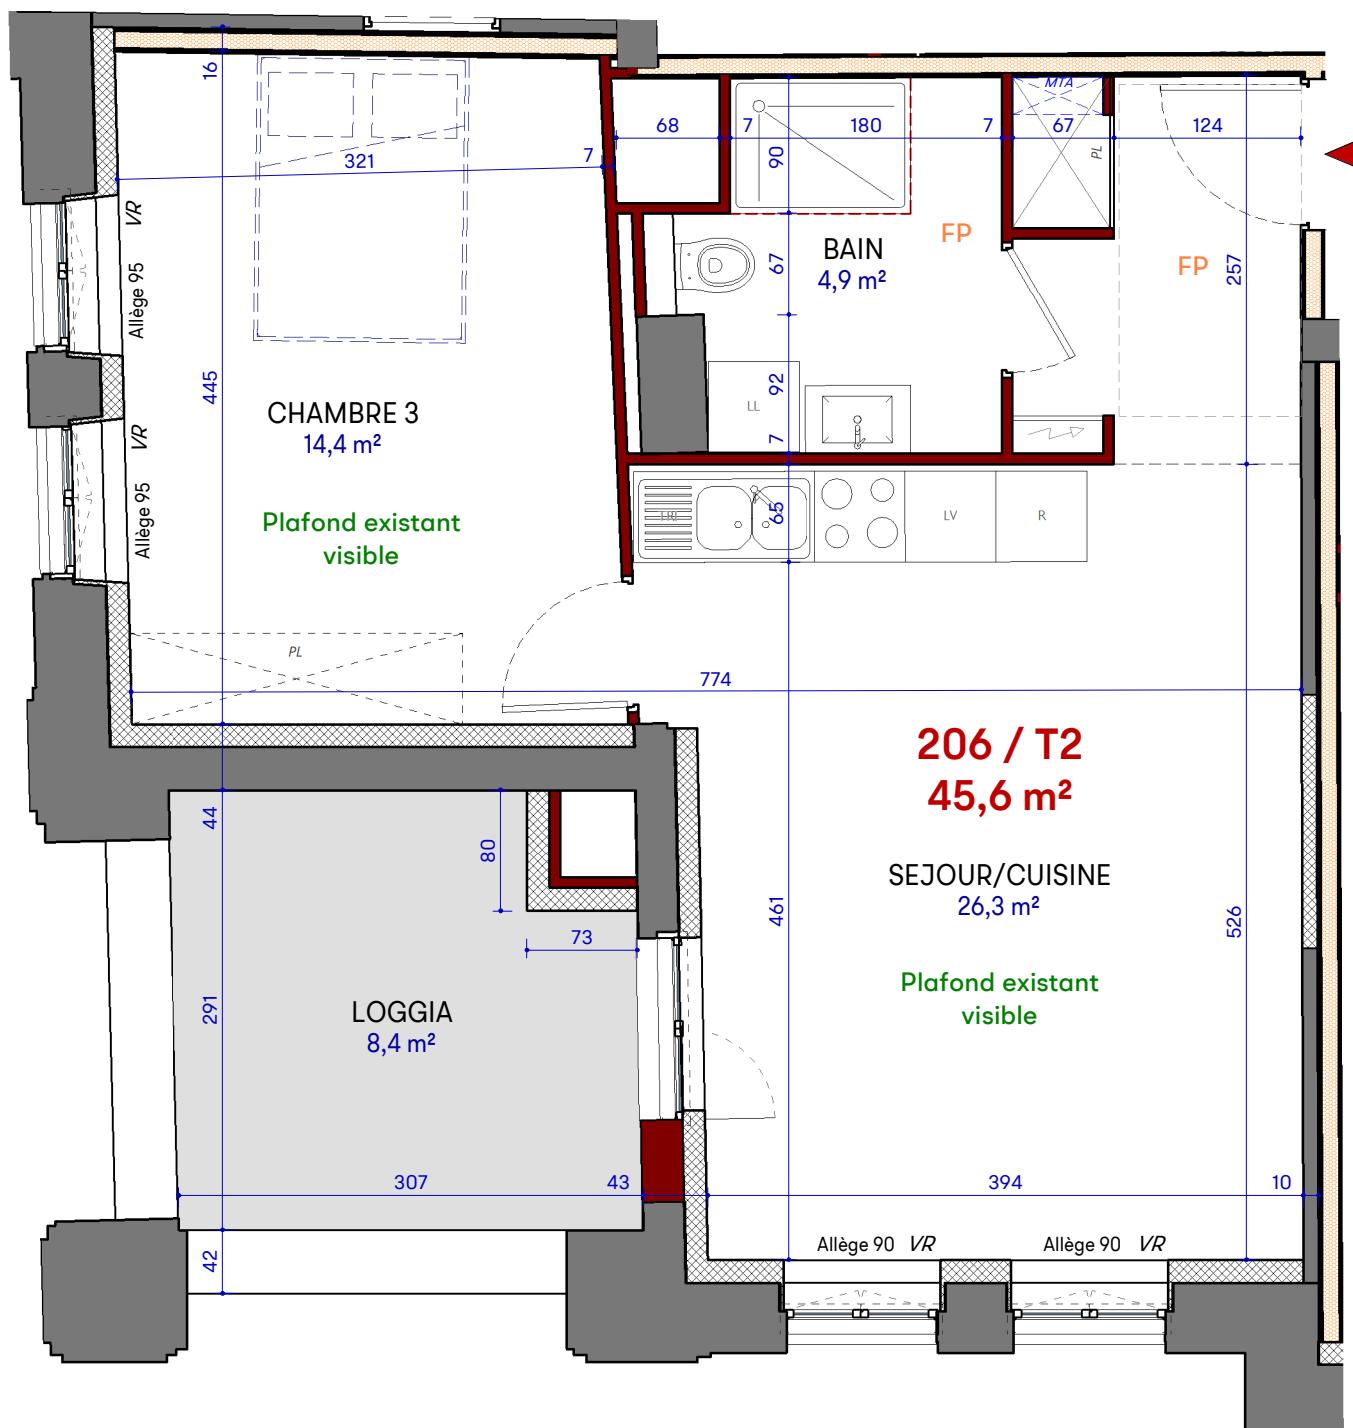

SURFACES HABITABLES (m²)

SEJOUR/CUISINE	26,3 m ²
CHAMBRE 3	14,4 m ²
BAIN	4,9 m ²

TOTAL HABITABLE **45,6 m²**

LOGGIA **8,4 m²**

TOTAL ANNEXES **8,4 m²**



Nota : Des modifications sont susceptibles d'être apportées à ce plan en fonction des nécessités techniques et administratives lors de la réalisation, pour les dimensions libres, positions des baies et équipements. Les surfaces données sont approximatives. Les retombées, sofites, faux-plafonds, emplacements des équipements sont figurés à titre indicatif. Les surfaces habitables sont conformes au décret du 23 mars 1997 (Art.4.1).

LEGENDE

- Module thermique d'appartement
- Tableau électrique
- VL : Volet roulant

- Faux-plafond / hauteur réduite
- Existant démolie

- PL : Emplacement placard
- LV : Emplacement lave-vaisselle
- LL : Emplacement lave-linge
- R : Emplacement réfrigérateur

