



LE CALISTE

58-62, rue Pasteur CALUIRE-ET-CUIRE 69300



RHÔNE-ALPES - AUVERGNE
19, quai Perrache - 69002 LYON
Tel : 04 72 60 07 90 Fax : 04 72 60 07 91

Acquéreur :


Type de logement : **T2 - Acces.**

Étage : **RDC - bât. B**

N° de logement : **2P-LA-B001**

PIÈCE	SURFACE
Entrée	4,5
Séjour-cuisine	30,3
Chambre 1	11,7
Sdb	5,7
Dgt	2,4
SURFACE HABITABLE	54,6 m²
SURFACE TOTALE EXTÉRIEURE	
Jardin	14,2
Balcon	13,1
	27,3 m²

Ces plans de vente peuvent subir des modifications suite aux études des bureaux d'études techniques

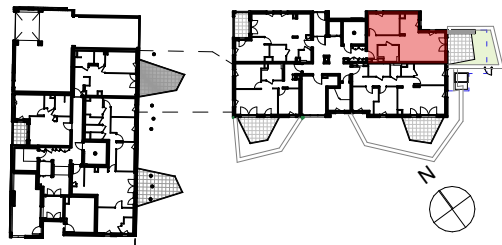

Le 05/02/2025



LÉGENDE

	Porte-fenêtre		F : Emplacement réfrigérateur
	Fenêtre		LL : Emplacement lave-linge
	Faux-plafond / Soffite 2.20m		LV : Emplacement lave-vaisselle
	Cloison amovible		TE : Tableau Electrique
	Garde-corps		PL : Placard

Hauteur sous dalle des pièces principales sauf mention particulière : 2.50 ht



B001

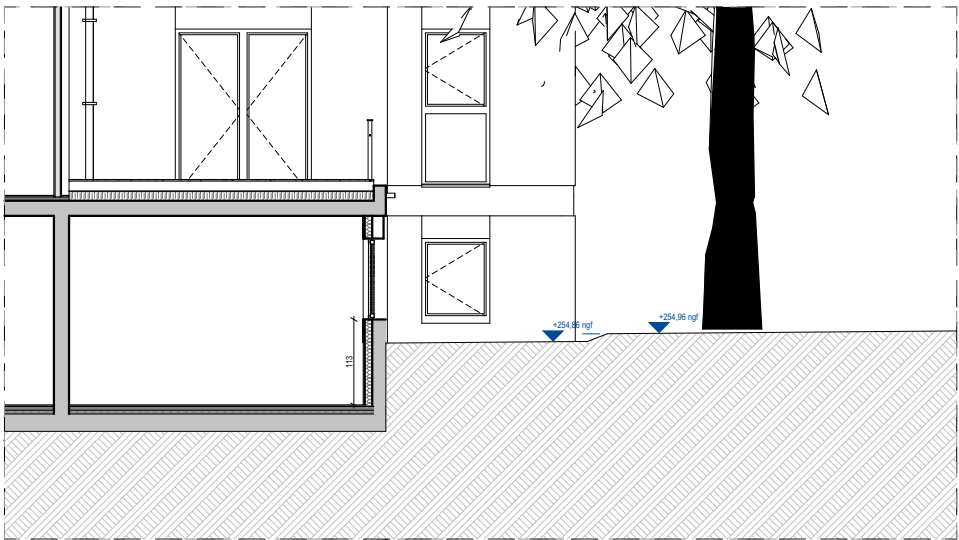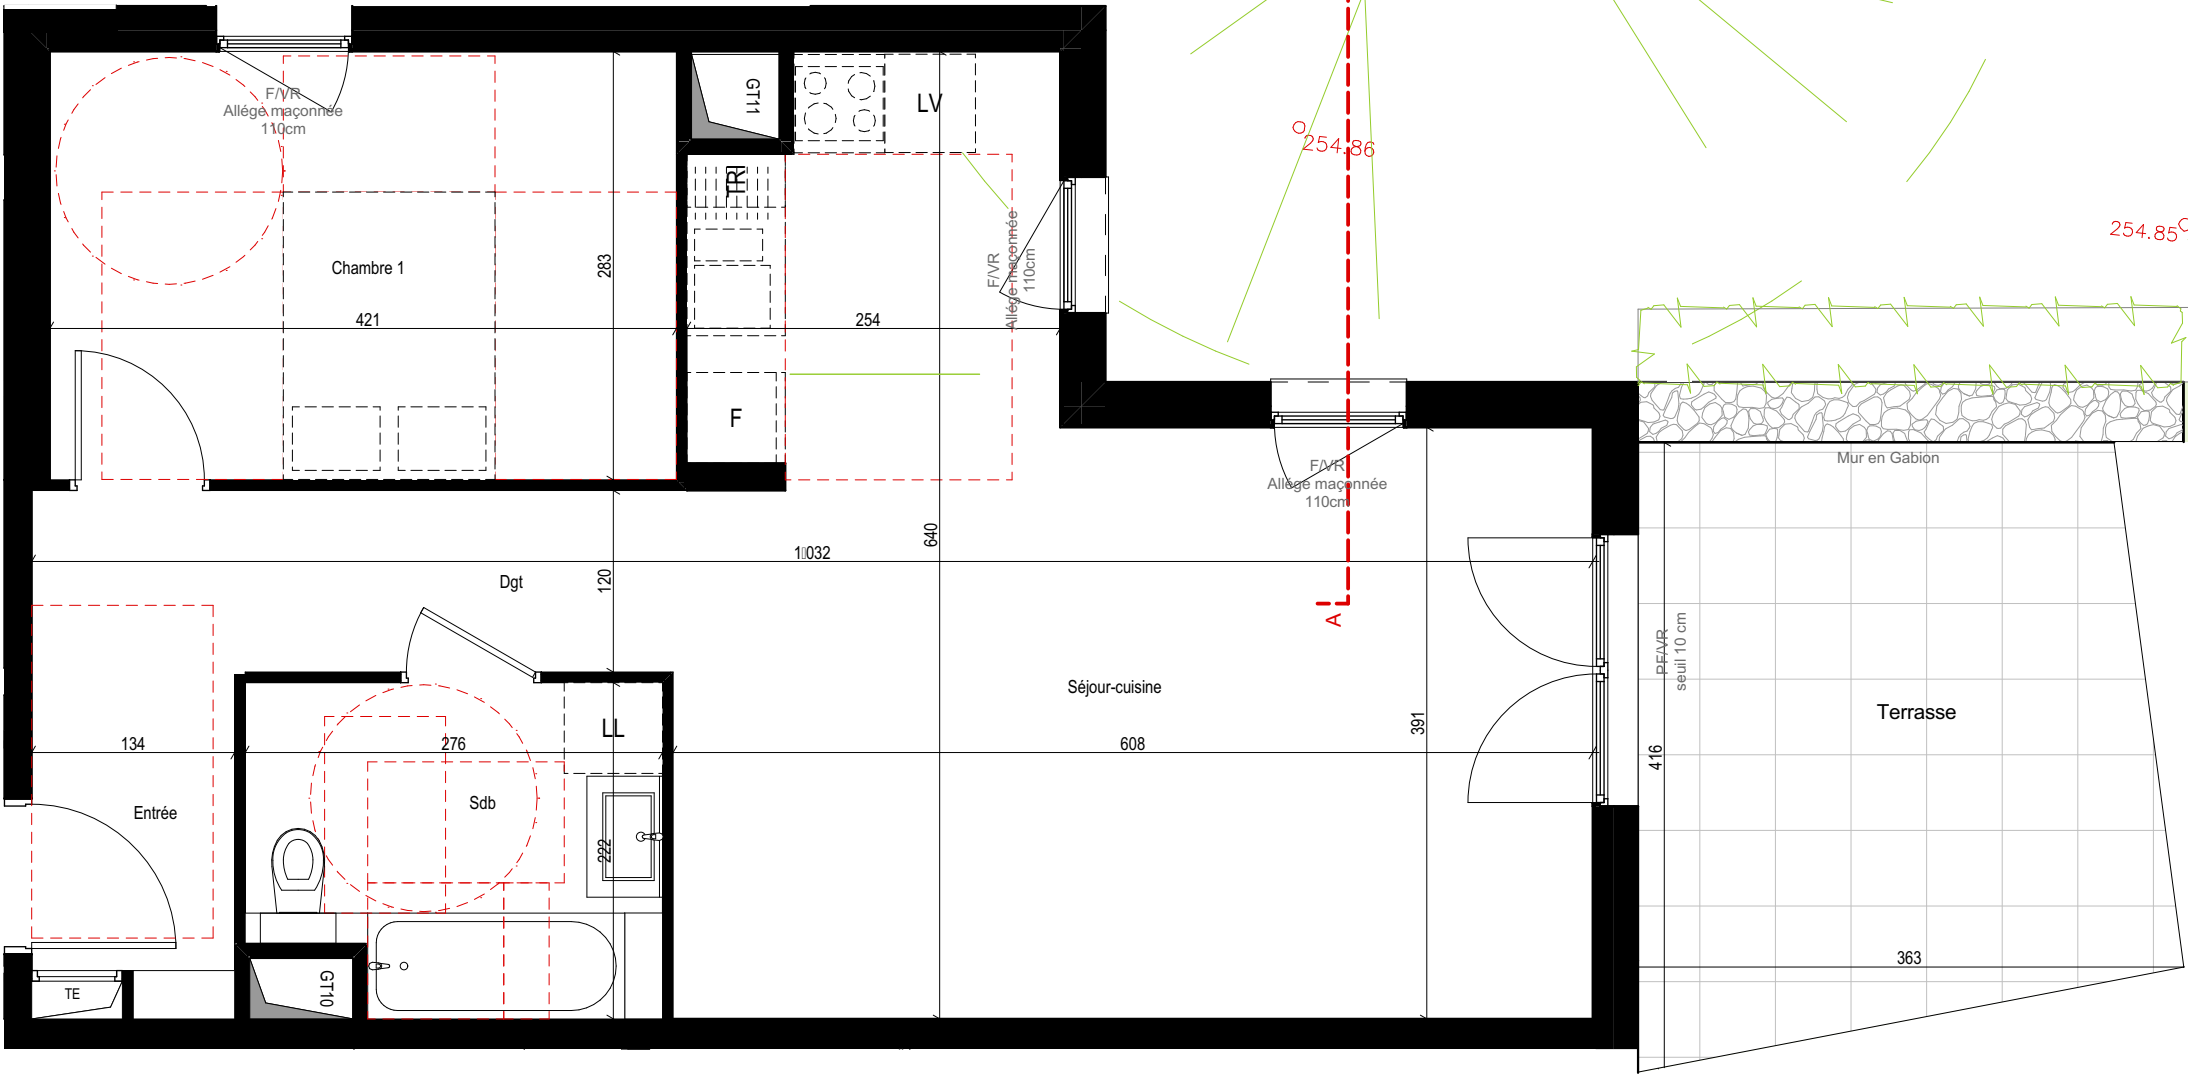


Coupe AA



Les dimensions, les surfaces, les gaines, les retombées, les faux-plafonds, les canalisations et équipements reportés sur ce document sont susceptibles de modifications dues aux impératifs administratifs, aux contraintes techniques de construction et aux tolérances d'exécution. Les meubles et éléments de cuisine ne sont qu'indicatifs, seuls sont fournis les équipements figurant sur le descriptif de vente.

Echelle : 1:50, 1:1, 1:100

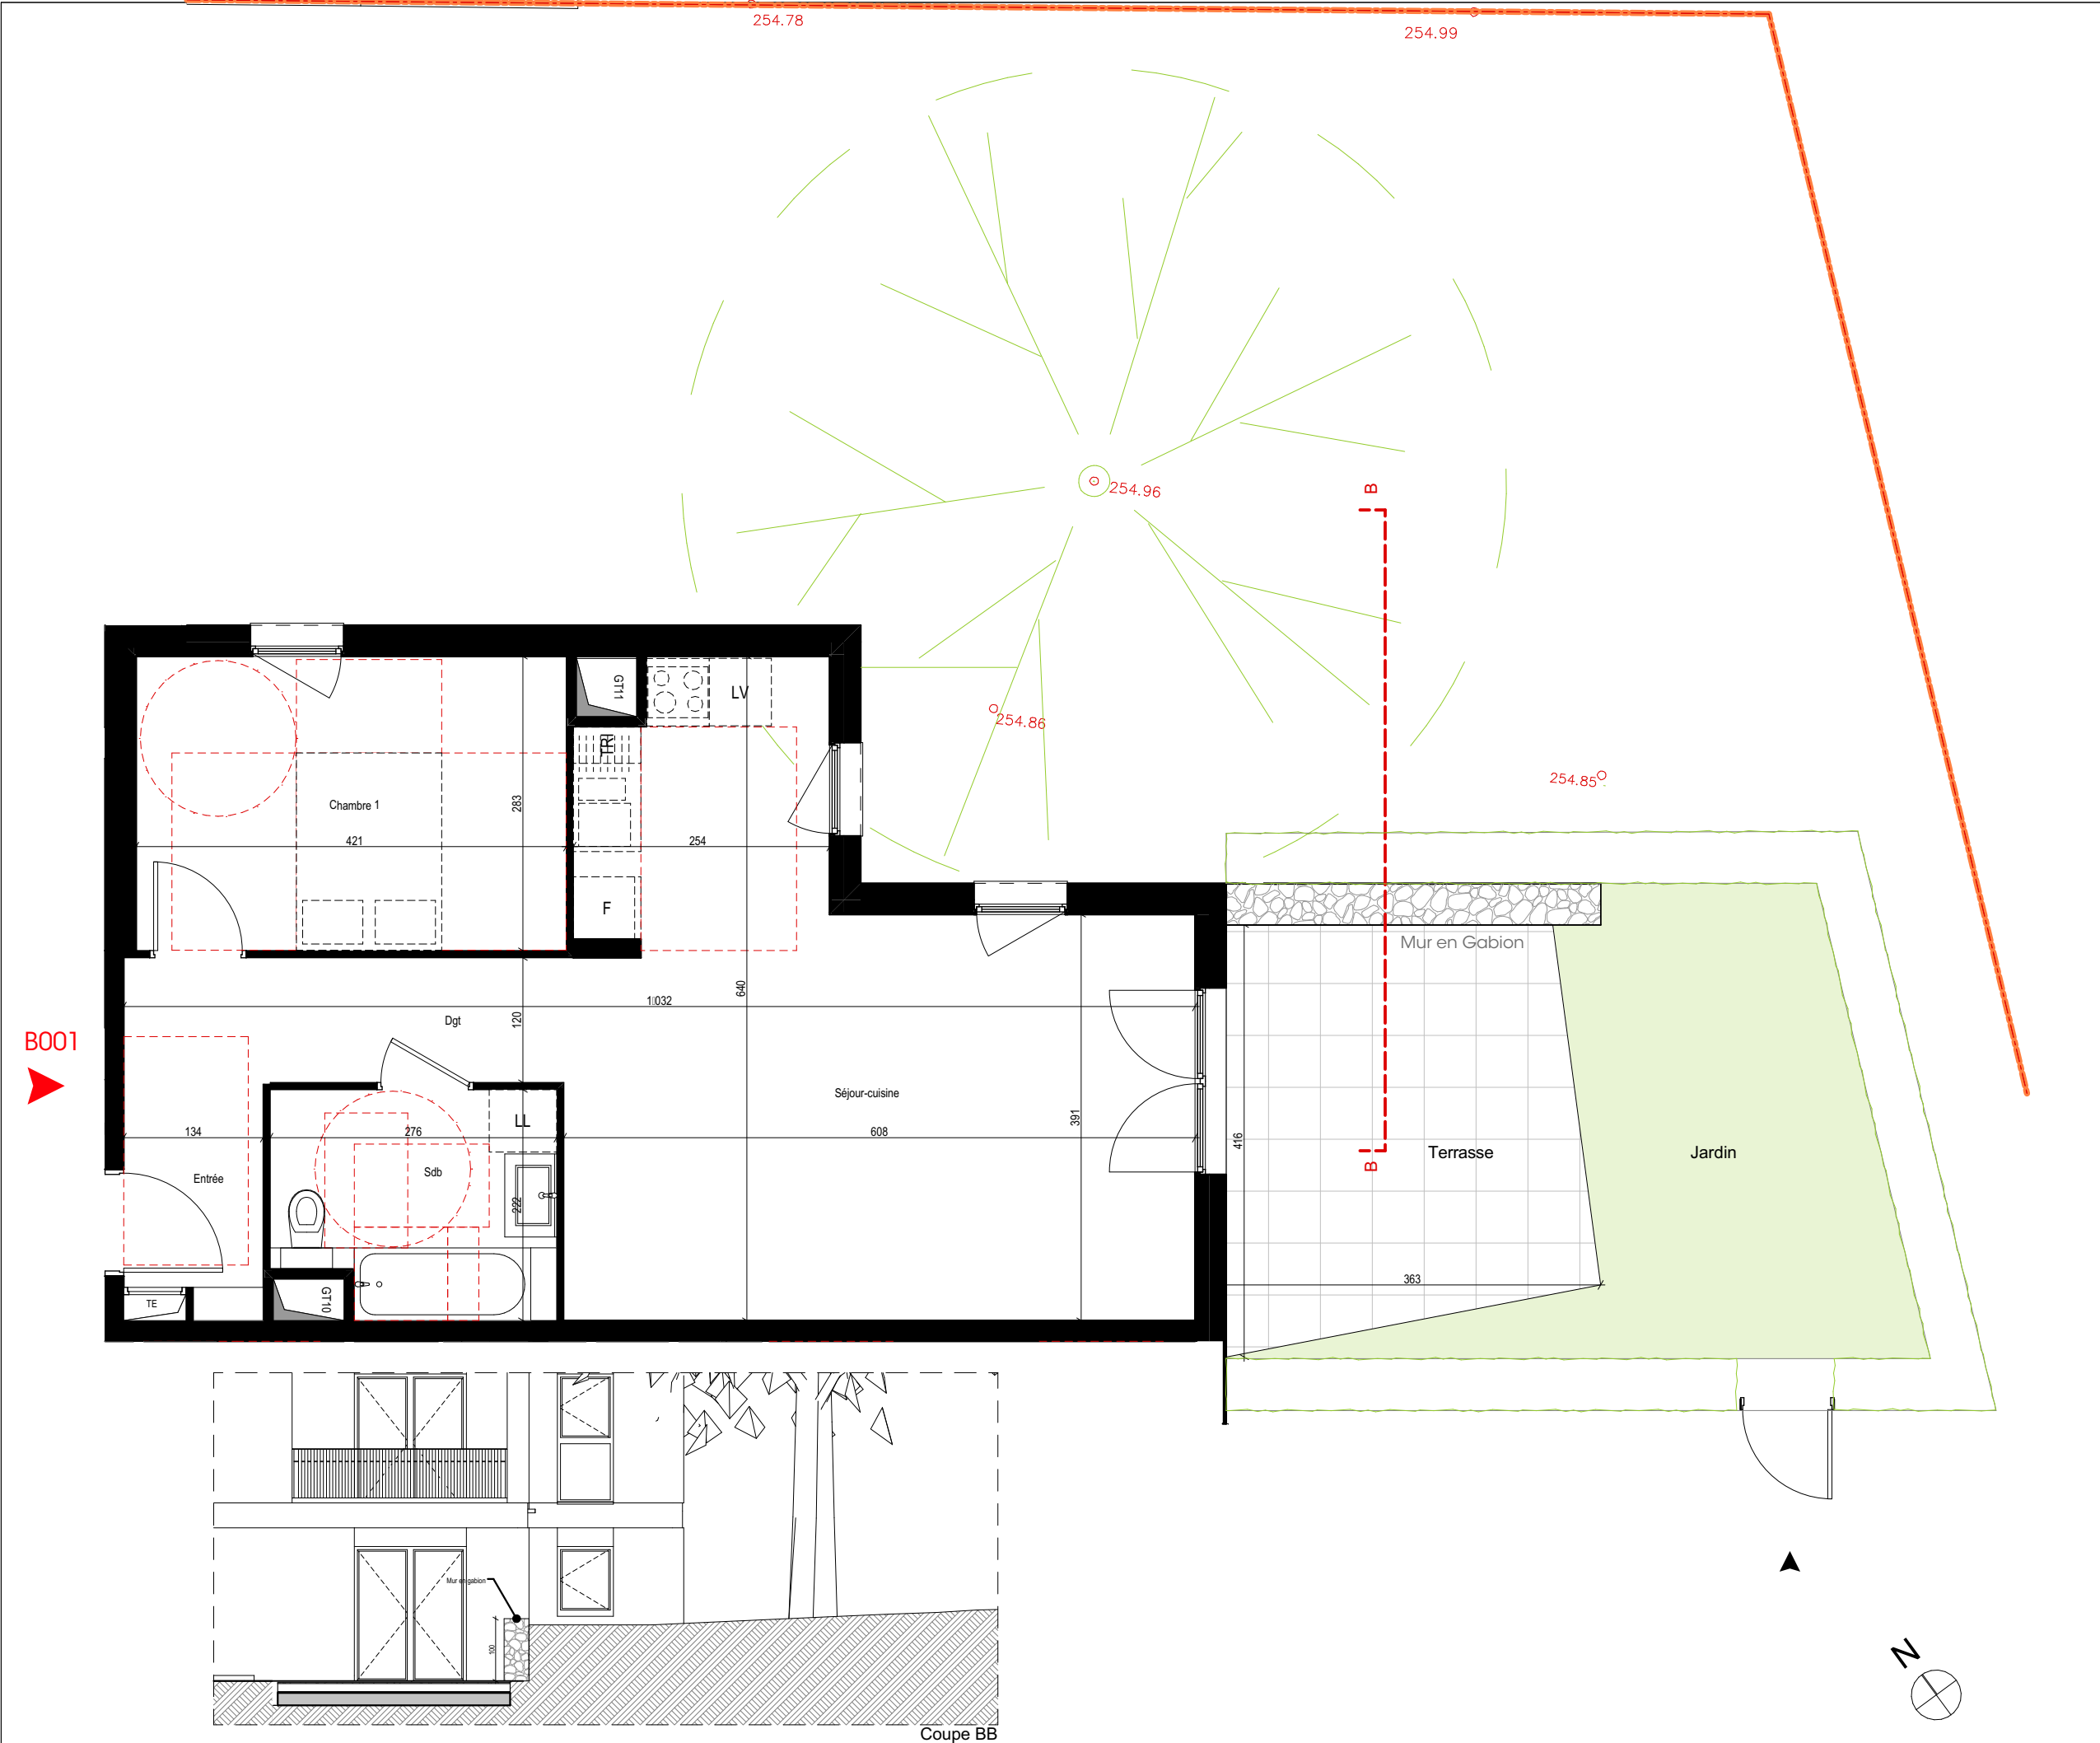

LE CALISTE

58-62, rue Pasteur CALUIRE-ET-CUIRE 69300

VINCI
IMMOBILIER

RHÔNE-ALPES - AUVERGNE
19, quai Perrache - 69002 LYON
Tel : 04 72 60 07 90 Fax : 04 72 60 07 91

Acquéreur :

Type de logement : **T2 - Acces.**

Étage : **RDC - bât. B**

N° de logement : **2P-LA-B001**

PIÈCE	SURFACE
Entrée	4,5
Séjour-cuisine	30,3
Chambre 1	11,7
Sdb	5,7
Dgt	2,4
SURFACE HABITABLE	54,6 m²
SURFACE TOTALE EXTÉRIEURE	
Jardin	14,2
Balcon	13,1
	27,3 m²

Ces plans de vente peuvent subir des modifications suite aux études des bureaux d'études techniques

HS 353
HI 30

N

Le 05/02/2025

LÉGENDE

Porte-fenêtre	F : Emplacement réfrigérateur
Fenêtre	LL : Emplacement lave-linge
Faux-plafond / Soffite 2.20m	LV : Emplacement lave-vaisselle
Cloison amovible	TE : Tableau Electrique
Garde-corps	PL : Placard

Hauteur sous dalle des pièces principales sauf mention particulière : 2.50 ht

exndc

Échelle graphique 0 1 2

Les dimensions, les surfaces, les gaines, les retombées, les faux-plafonds, les canalisations et équipements reportés sur ce document sont susceptibles de modifications dues aux impératifs administratifs, aux contraintes techniques de construction et aux tolérances d'exécution. Les meubles et éléments de cuisine ne sont qu'indicatifs, seuls sont fournis les équipements figurant sur le descriptif de vente.

Echelle : 1:60, 1:1, 1:100